




Illustration à caractère d'ambiance


PLAN(S)

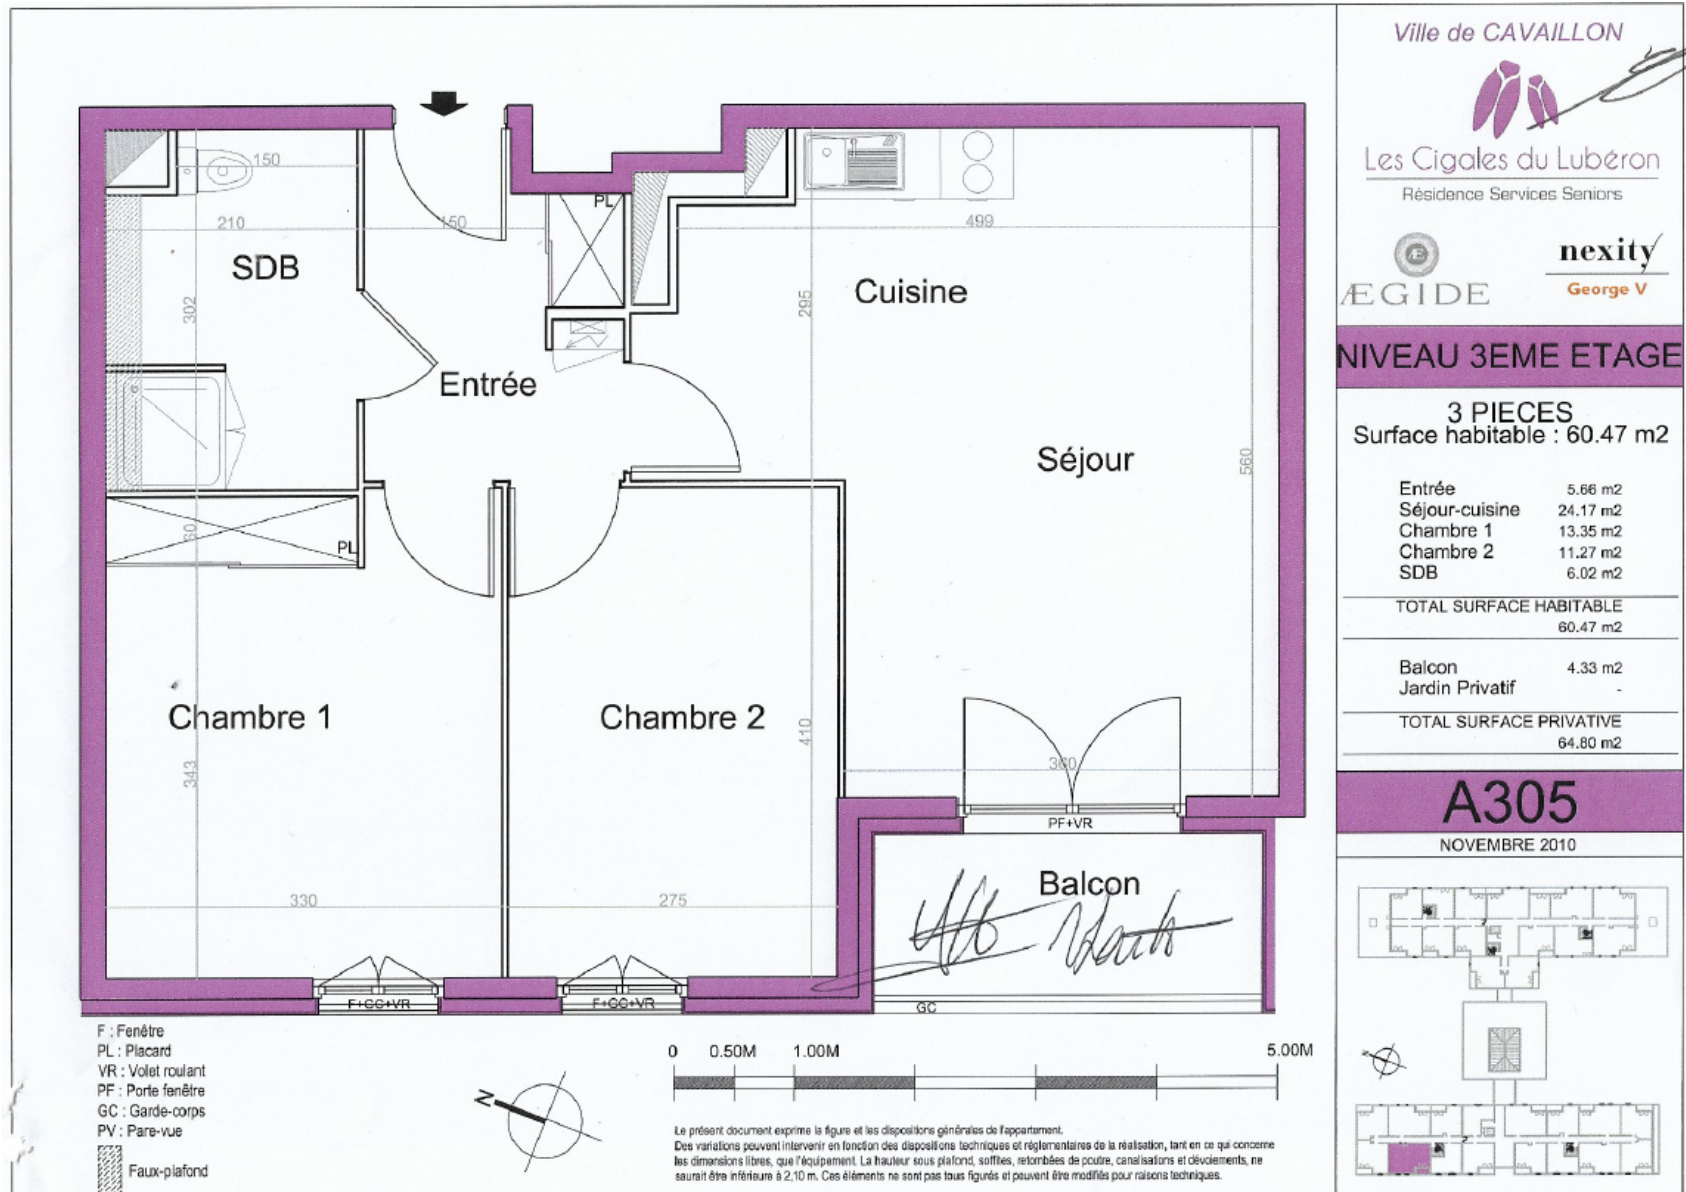


Plan T3 - Lot n° A305 - R+3

PLAN MASSE

Echelle : 1/450

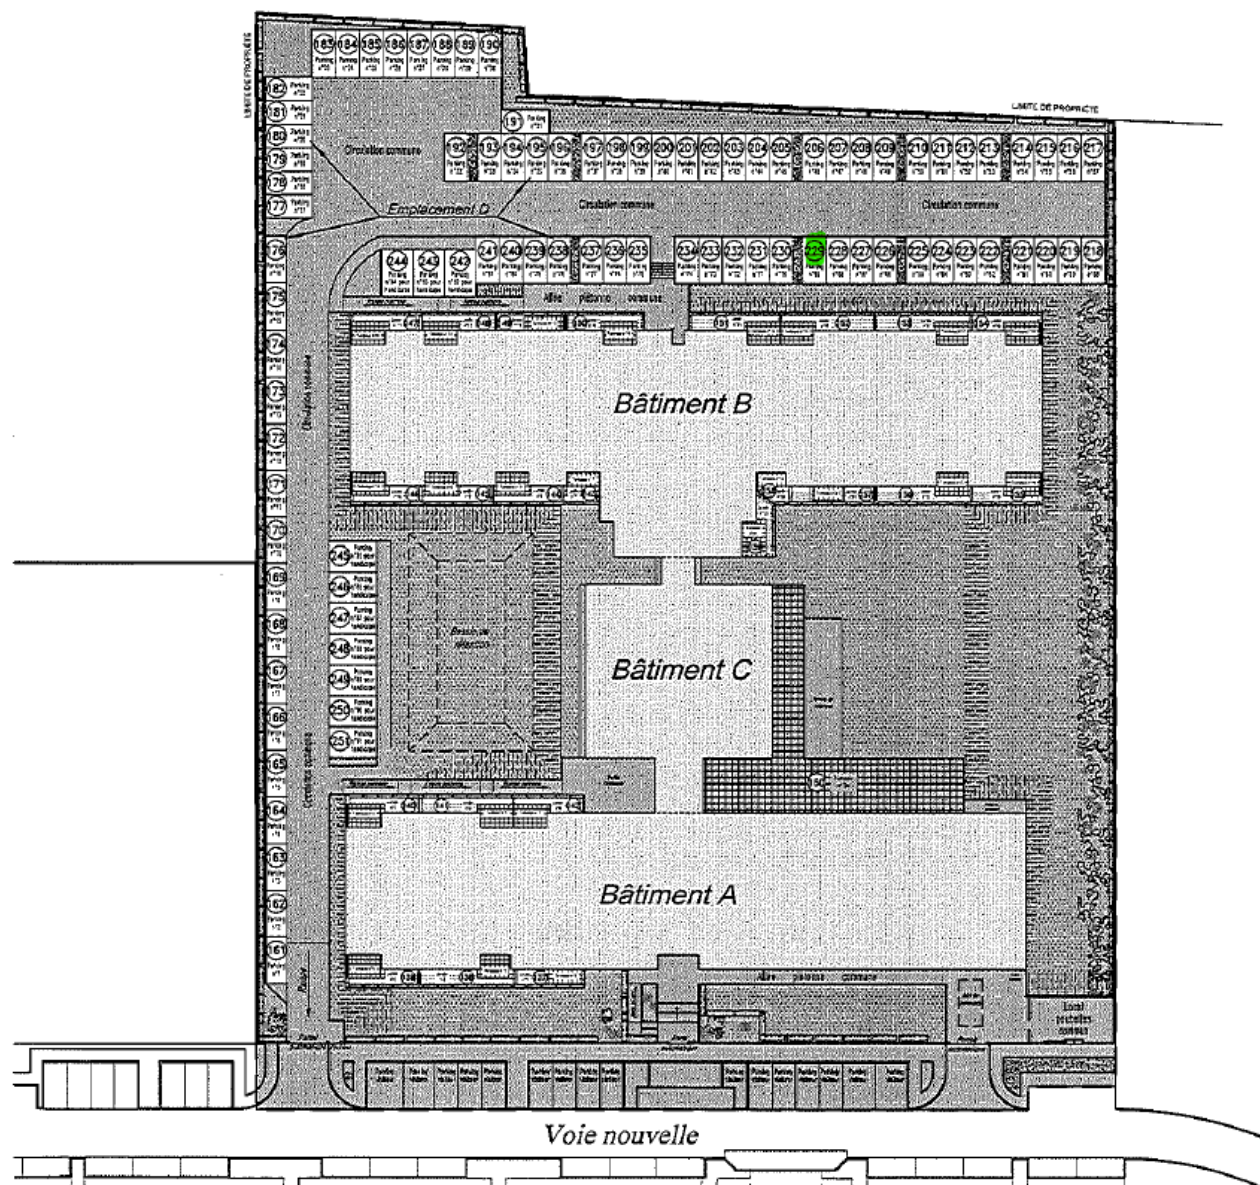

Plan Parking

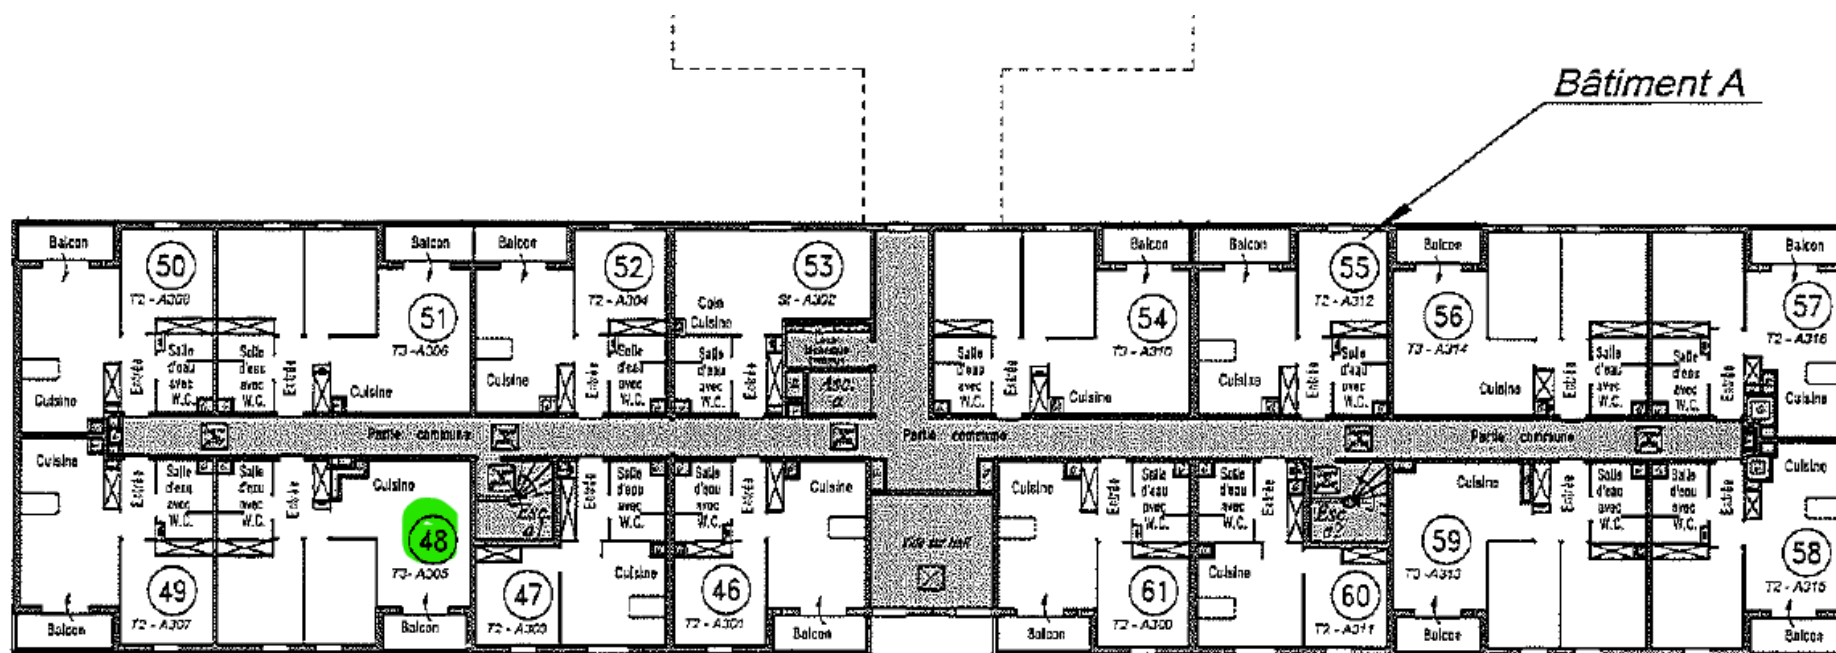

Plan Etage R+3