


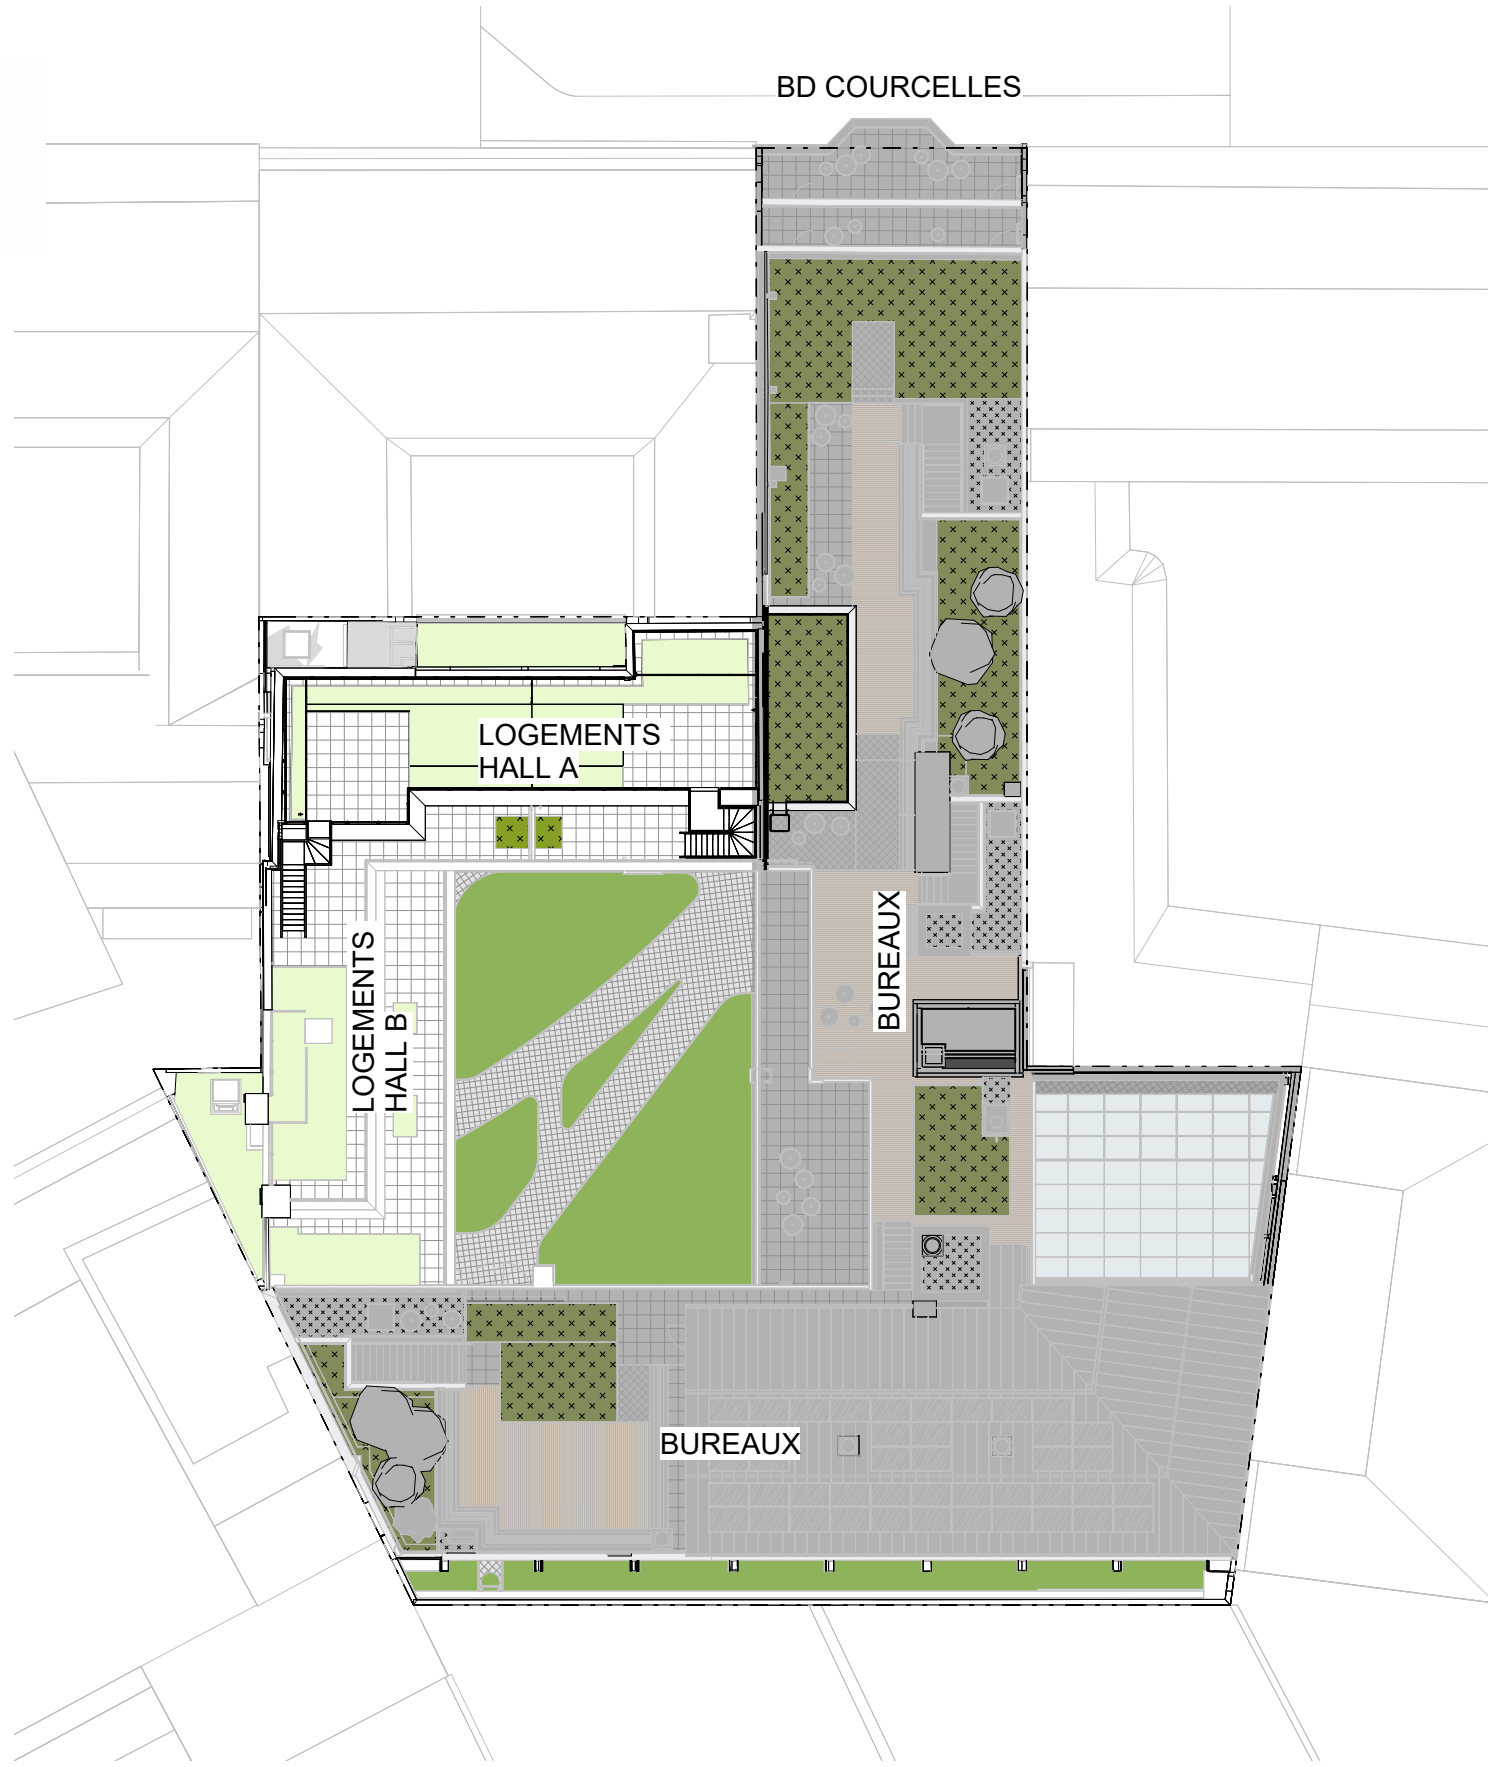


Plan Masse

LEGENDE

Indice : C
Echelle : 1/300

Octobre 2025

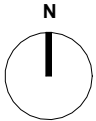

Nota : Les surfaces des placards sont comprises dans celles des pièces où ils se situent. Des modifications sont susceptibles d'être apportées à ce plan en fonction des nécessités techniques, réglementaires ou administratives de la réalisation, tant en ce qui concerne les dimensions libres que les équipements. Les soffites, faux-plafonds, retombées, gaines techniques, canalisations, trappes de visite, descente d'eaux pluviales, équipements électriques, ne sont pas systématiquement représentés ou le sont à titre indicatif. Les dimensions et les implantations des appareils de chauffage, lorsqu'ils sont représentés, sont indicatifs et seront soumis à la conformité de l'étude thermique.

CATELLA
4 rue de Lasteyrie
75116 Paris

VIGUIER
architecture urbaine paysage

Architecte
16 rue du champ de l'alouette 75013 Paris
E-mail : accueil@viguier.com
Tél. : +33 1 44 08 62 00