


" Le domaine des Templiers "

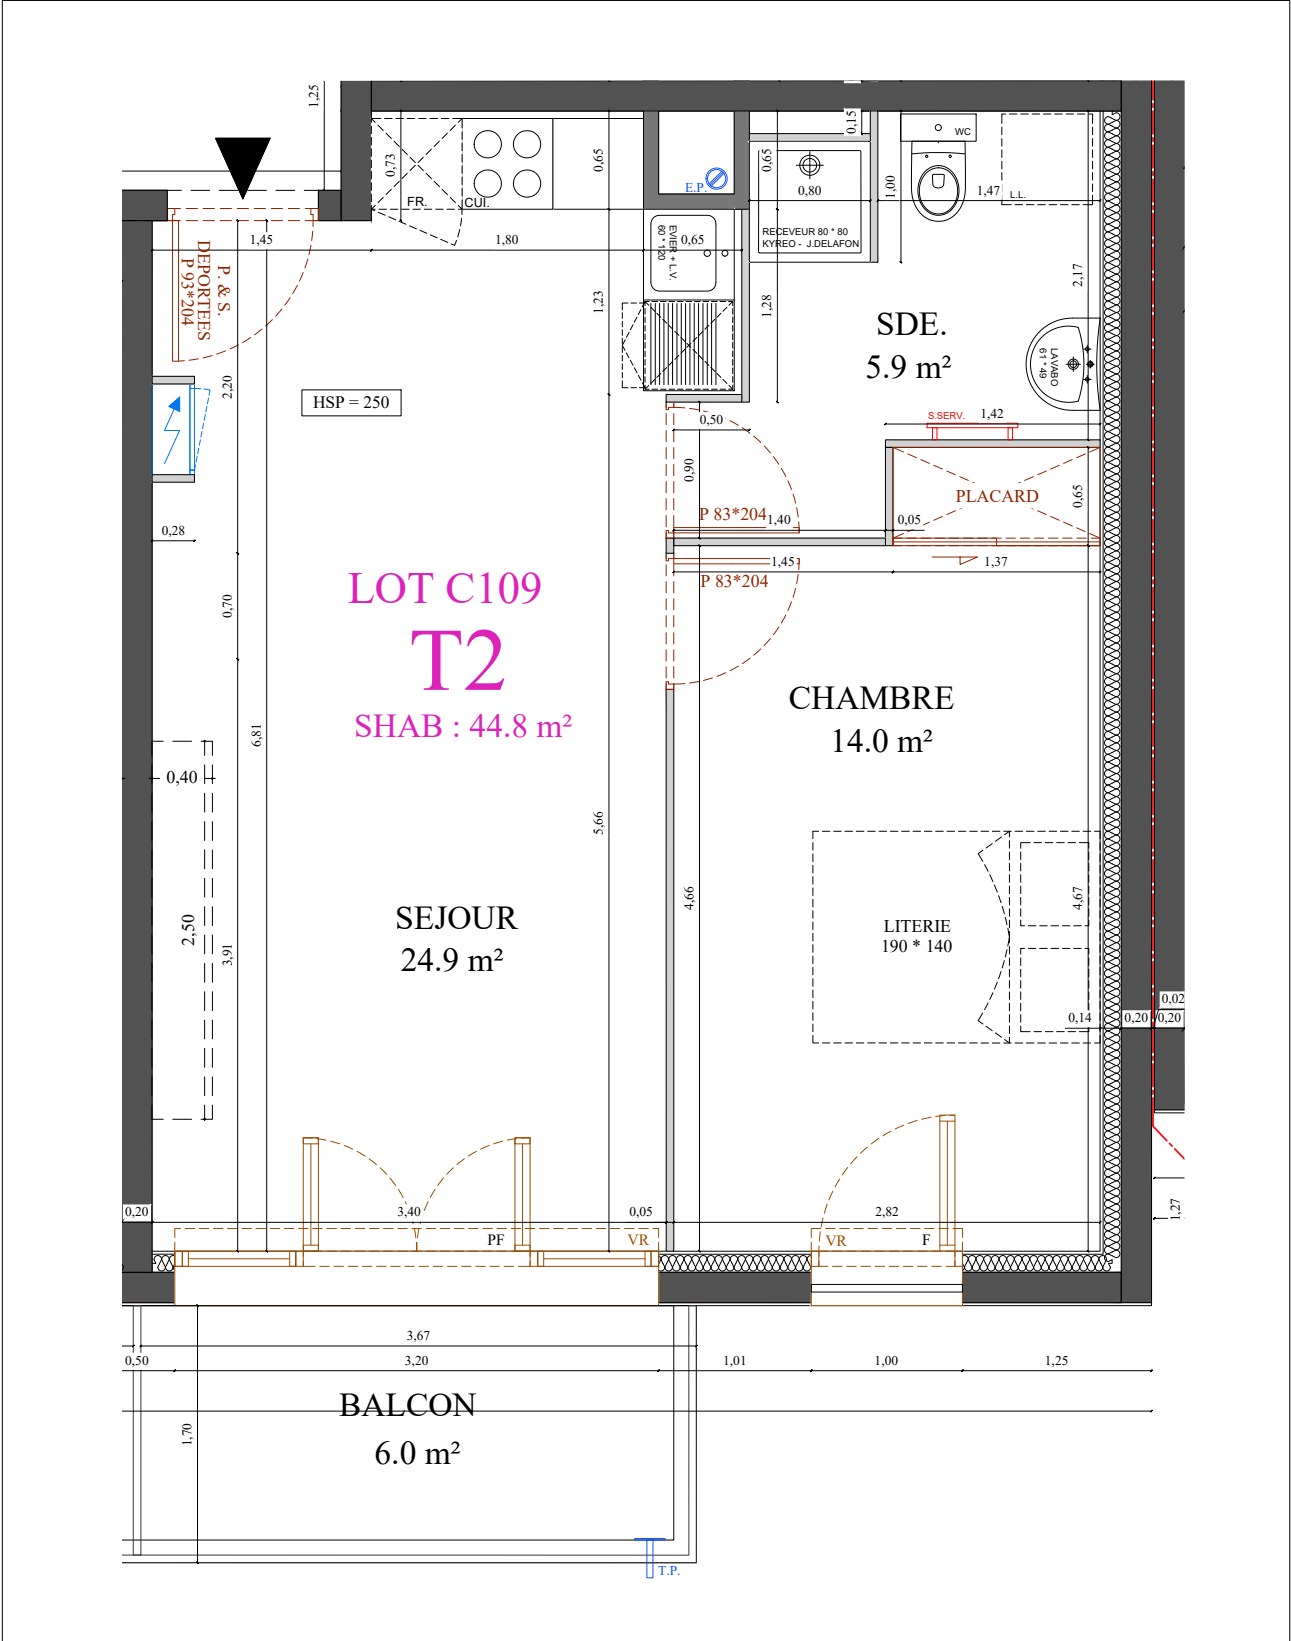

PLAN DE NIVEAU - echelle 1/50e



PLAN MASSE

Bâtiment	Lot N°	Type	Niveau
C	109	2 Pièces	R+1
Séjour / Cuisine			24,9 m²
Chambre 01			14,0 m²
Salle d'eau			5,9 m²
SURFACE HABITABLE			44,8 m²
SURFACES ANNEXES			
Balcon			6,0 m²
SURFACE TOTALE			50,8 m²

LEGENDE

VR Volet roulant
F Fenêtre
PF Porte fenêtre

 Soffite

Remarque : les emplacements prévus pour l'appareillage sont représentés à titre indicatif en pointillé (cuisinière, lave-linge, lave-vaisselle, réfrigérateur).

INDICE : A

PAGE : 1/2

06/12/2024

A4PLUSA architecture & urbanisme
2, rue du Marais 93100 MONTREUIL
Tel: 01.43.49.10.11 - Fax: 09.71.70.48.23
Email: contact@a4plusa.com



" Le domaine des Templiers "



Bâtiment	Lot N°	Type	Niveau
C	109	2 Pièces	R+1
Séjour / Cuisine			24,9 m²
Chambre 01			14,0 m²
Salle d'eau			5,9 m²
SURFACE HABITABLE			44,8 m²
SURFACES ANNEXES			
Balcon			6,0 m²
SURFACE TOTALE			50,8 m²

LEGENDE

- VR

Volet roulant
- F

Fenêtre
- PF

Porte fenêtre
- Soffite

Remarque : les emplacements prévus pour l'appareillage sont représentés à titre indicatif en pointillé (cuisinière, lave-linge, lave-vaisselle, réfrigérateur).

INDICE : A

PAGE : 2/2

06/12/2024

A4PLUSA architecture & urbanisme
2, rue du Marais 93100 MONTREUIL
Tel: 01.43.49.10.11 - Fax: 09.71.70.48.23
Email: contact@a4plusa.com



INT C



FACADE - echelle 1/100e

Des modifications sont susceptibles d'être apportées à ce plan en fonction de nécessités techniques de la réalisation, tant en ce qui concerne les dimensions libres que l'équipement.
Les surfaces indiquées sont approximatives, les retombées, faux-plafonds, gaines, ainsi que l'emplacement des équipements sont figurés à titre indicatif et peuvent subir des modifications, changement d'emplacement ou ajout.