


Résidence " Le Domaine des Lys "

Route de Lens
Commune d'Ecurie

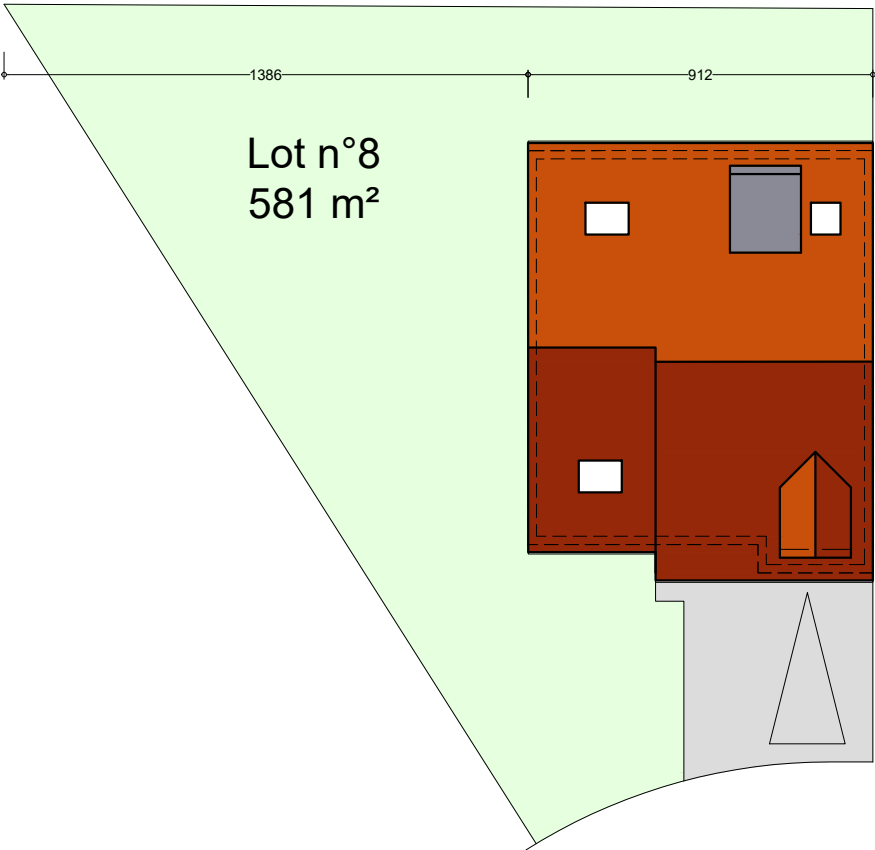

PLAN MASSE
ECHELLE : 1/200e


PLAN MASSE - AGATE TER - Lot n°08

Les surfaces peuvent varier de + ou - 5%
Les dimensions des pièces peuvent varier de + ou - 5cm
Les emplacements des équipements (non fournis) sont donnés à titre indicatif et pourront être modifiés pour des impératifs techniques




Résidence " Le Domaine des Lys "

Route de Lens
Commune d'Ecurie

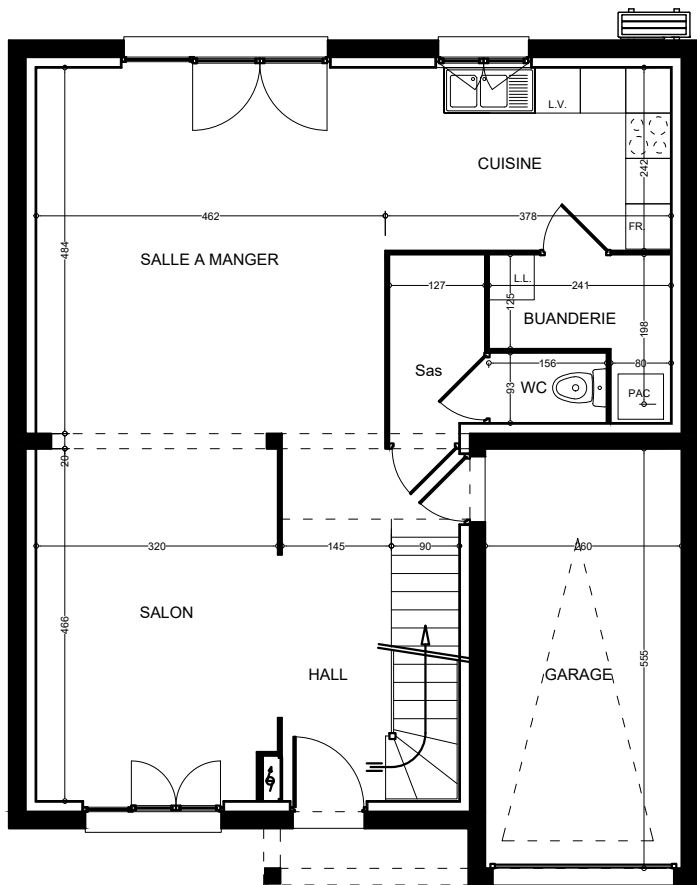

REZ-DE-CHAUSSEE

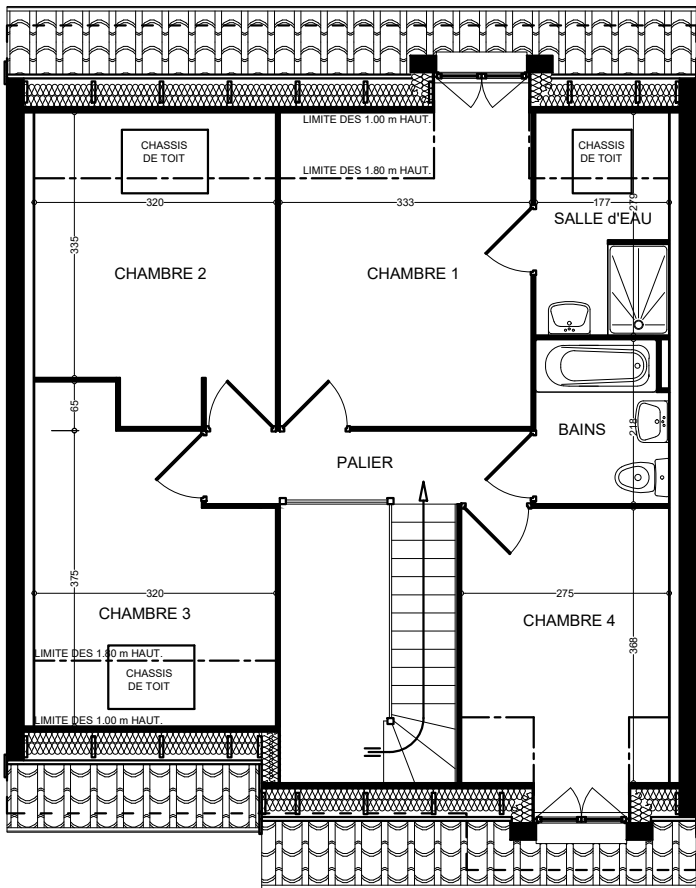

ETAGE

Tableaux des Surfaces		
Rez de Chaussée	S. Hab.	S. Utiles
Hall d'Entrée	8.67 m²	10.40 m²
Salon	15.41 m²	15.41 m²
Salle à Manger	22.36 m²	22.36 m²
Cuisine	9.15 m²	9.15 m²
Sas	3.10 m²	3.10 m²
Wc	1.45 m²	1.45 m²
Buanderie	3.59 m²	3.59 m²
Surface Total Rdc	63.73 m²	65.46 m²
Etage		
Palier	4.18 m²	4.18 m²
Chambre 1	12.60 m²	14.40 m²
Salle d'Eau	3.68 m²	5.22 m²
Chambre 2	9.78 m²	12.56 m²
Chambre 3	9.40 m²	12.19 m²
Chambre 4	9.26 m²	10.56 m²
Bains	3.75 m²	3.75 m²
Surface Total ETAGE	52.65 m²	62.86 m²
Surface Habitable Totale	116.38 m²	
Surfaces Annexes		
Garage		14.43 m²
Surface Utile Totale		142.75 m²
Surface de Plancher		119.05 m²

PLAN - AGATE TER - Lot n°08

ECHELLE : 1/100e

Les surfaces peuvent varier de + ou - 5%





Les dimensions des pièces peuvent varier de + ou - 5cm

Les emplacements des équipements (non fournis) sont donnés à titre indicatif et pourront être modifiés pour des impératifs techniques



Résidence " Le Domaine des Lys "

Route de Lens
Commune d'Ecurie

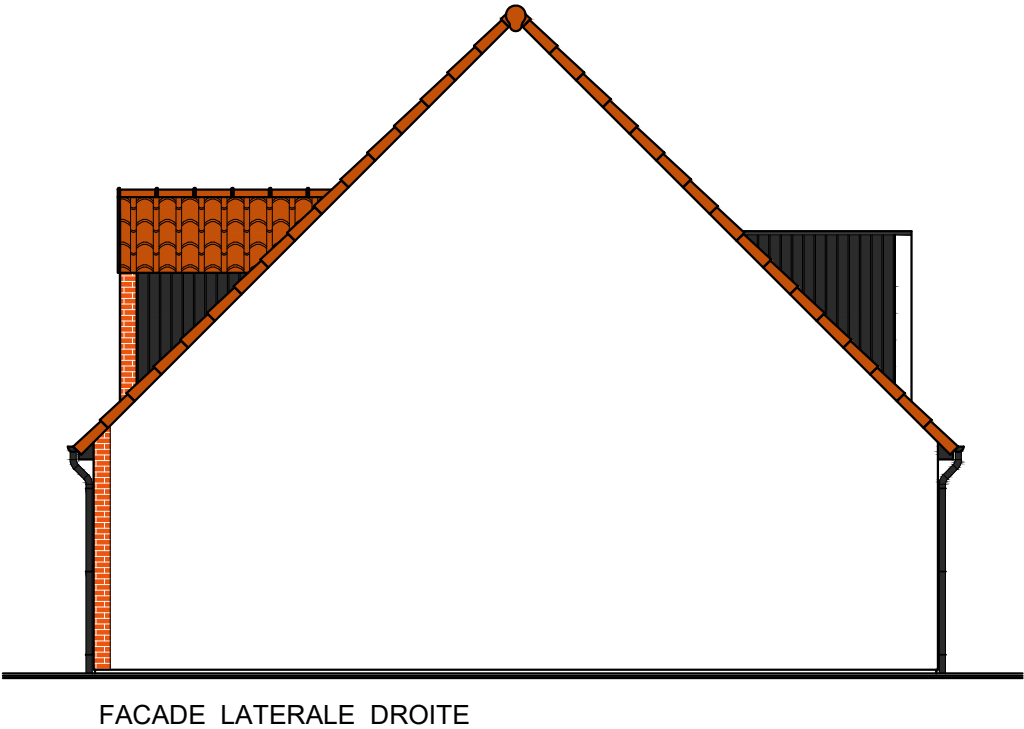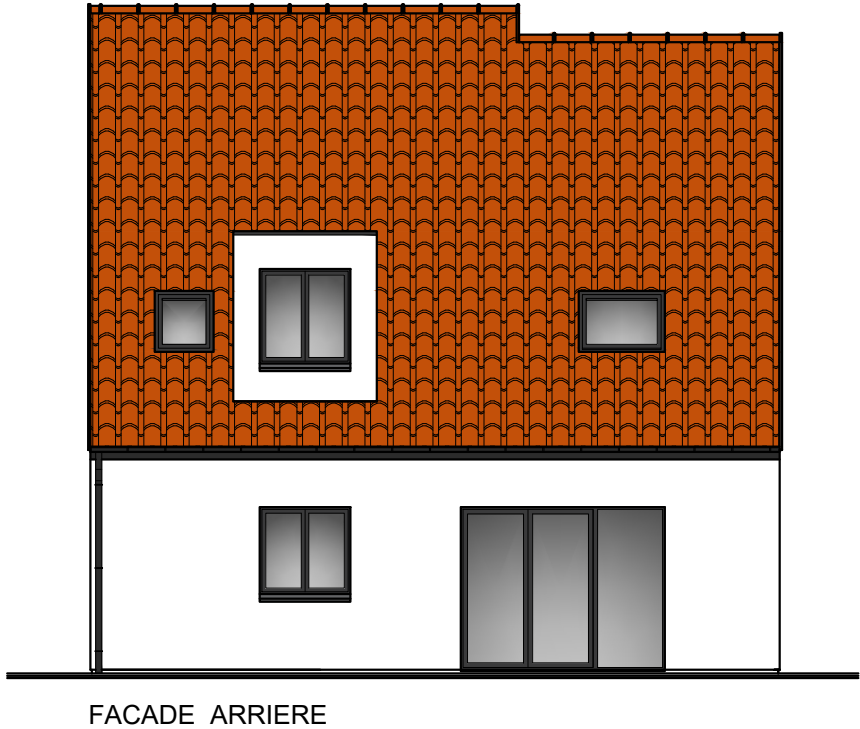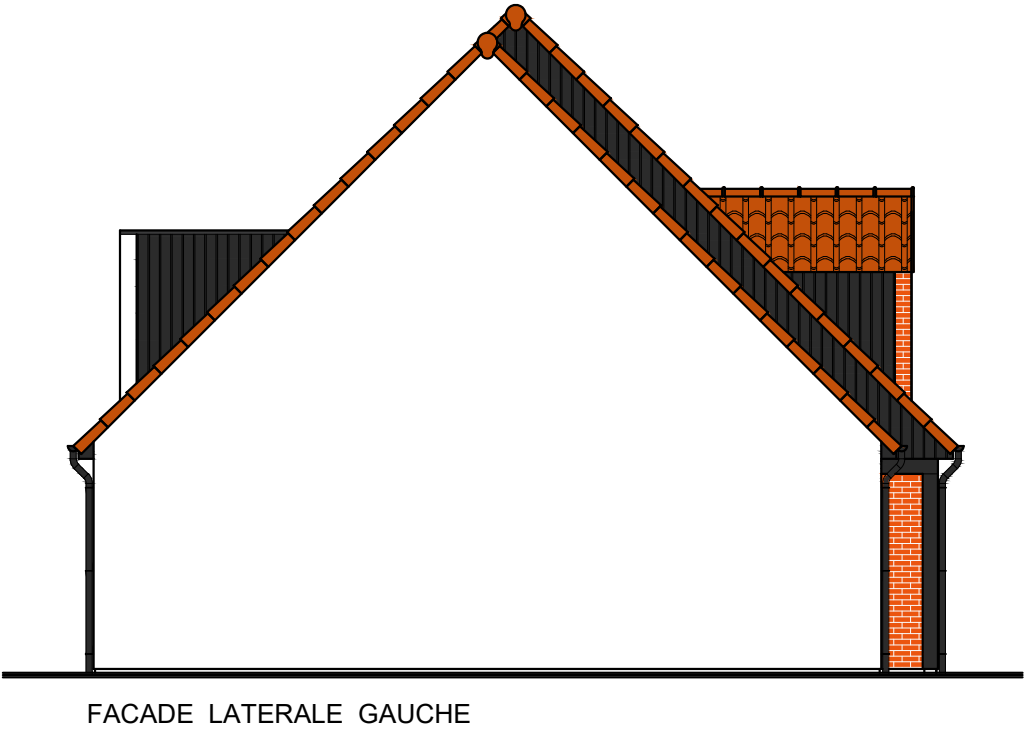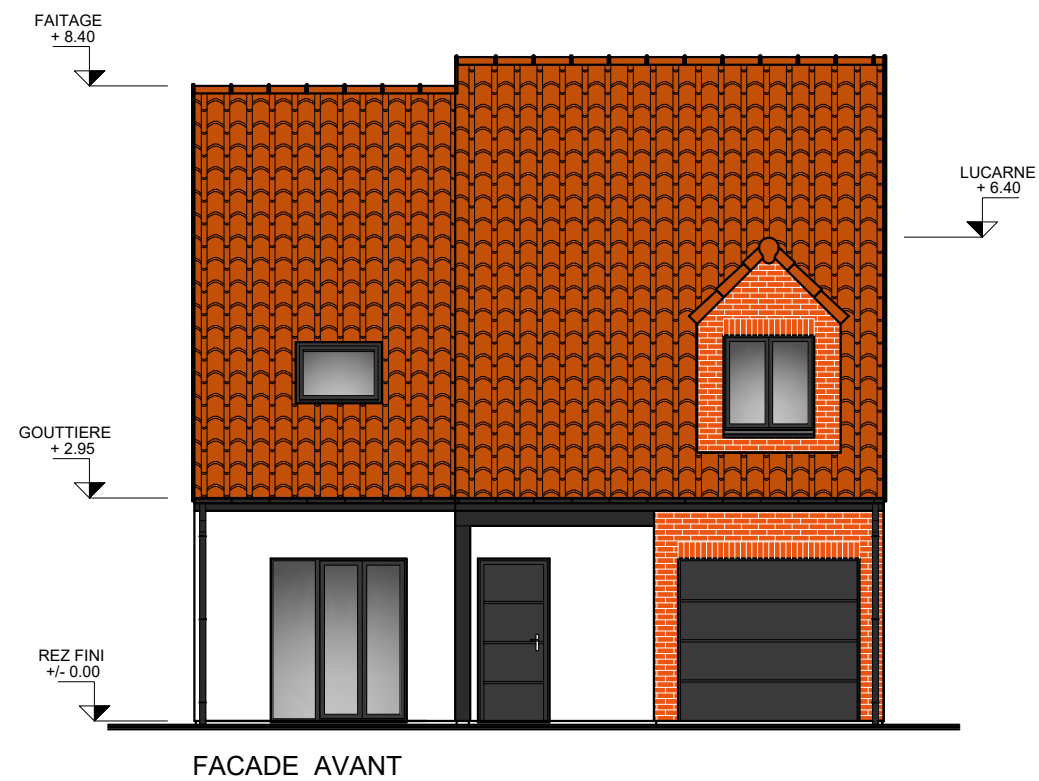

FACADES - AGATE TER - Lot n°08

ECHELLE : 1/100e

Les surfaces peuvent varier de + ou - 5%

Les dimensions des pièces peuvent varier de + ou - 5cm

Les emplacements des équipements (non fournis) sont donnés à titre indicatif et pourront être modifiés pour des impératifs techniques

