

PLAN MASSE

Abri de jardin

JARDIN

TERRASSE

MAISON T4 M09

Pergola

Portillon

Coffret + BAL

Arbre à planter

ESPACE PRIVATIF OUVERT

Clôture Mailles Souples + Haie

Clôture Ganivelle + Haie

0m1m2m5m

TABLEAU DES SURFACES

SURFACE HABITABLE

REZ DE JARDIN

Entrée + Salon + Salle à manger28.76 m²

Cuisine6.90 m²

Salle d'eau3.56 m²

39.22 m²

ETAGE

Chambre 1 + PL10.40 m²

Chambre 29.91 m²

Chambre 39.45 m²

Bains3.77 m²

DGT.2.70 m²

W.C.1.13 m²

37.37 m²

SURFACE HABITABLE76.59 m²

TOTAL UTILISABLE76.59 m²

TERRASSE10.26 m²

SURFACE LOT 09138 m²

VRVolet roulant

PFPorte fenêtre

F Fenêtre

PLPlacard

REPRécupérateur d'eau de pluie

BALBoîtes aux lettres

T.ECUIRTableau électrique

Emplacement four+plaques

Emplacement réfrigérateur

LVLLPACEmplacement lave-vaisselle

Emplacement lave-linge

Pompe à chaleur

Sofite

NOTA:

Des modifications sont susceptibles d'être apportées à ce plan en fonction des nécessités techniques de la réalisation, tant en ce qui concerne les dimensions libres que l'équipement. Les surfaces indiquées sont approximatives. Les retombées, soffites, faux plafonds, canalisations, PAC, ainsi que l'emplacement des équipements sont figurés à titre indicatif. La surface des placards ou des dressings est incluse dans celle des pièces attenantes. Les haies en limite de chaque jardin, peuvent être sur le terrain adjacent.

KAUFMAN
BROAD

"Le Domaine de la Croix Saint-Gilles"

Route du Croissant
50380 - Saint Pair Sur Mer

PLAN DE REPÉRAGE

ALEXIA

Lot : M09 - Type T4

PLAN CLIENT

NOMENCLATURE DES PLANS

00 - PAGE DE GARDE

01 - REZ DE JARDIN

02 - ETAGE


03 - FACADES / PIGNONS

04 - PLAN DE COUPE



L'HEUDE
ARCHITECTES

L'HEUDE & ASSOCIES Architectes

11/03/2025

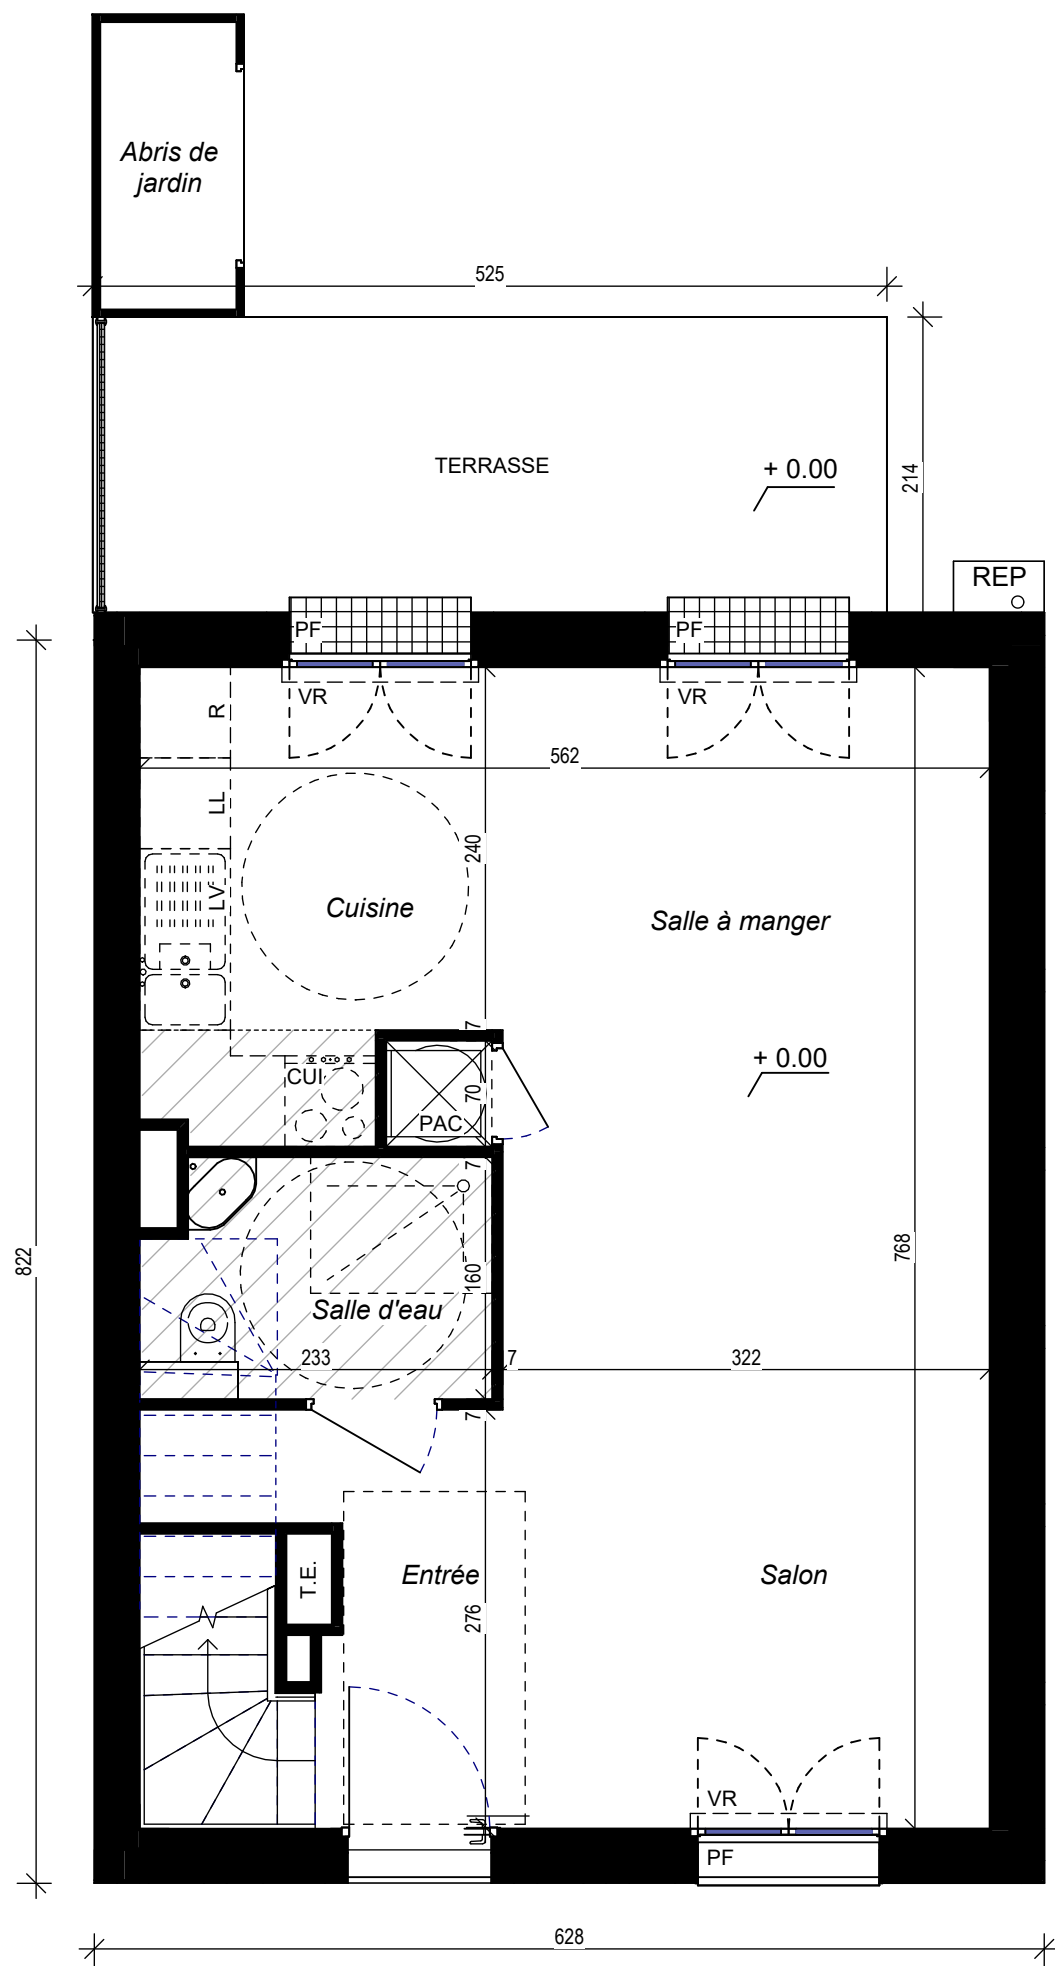

Rez de jardin	01
ALEXIA Lot : M09 - Type T4	
Echelle : 1 : 50	

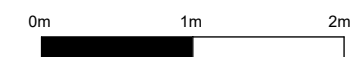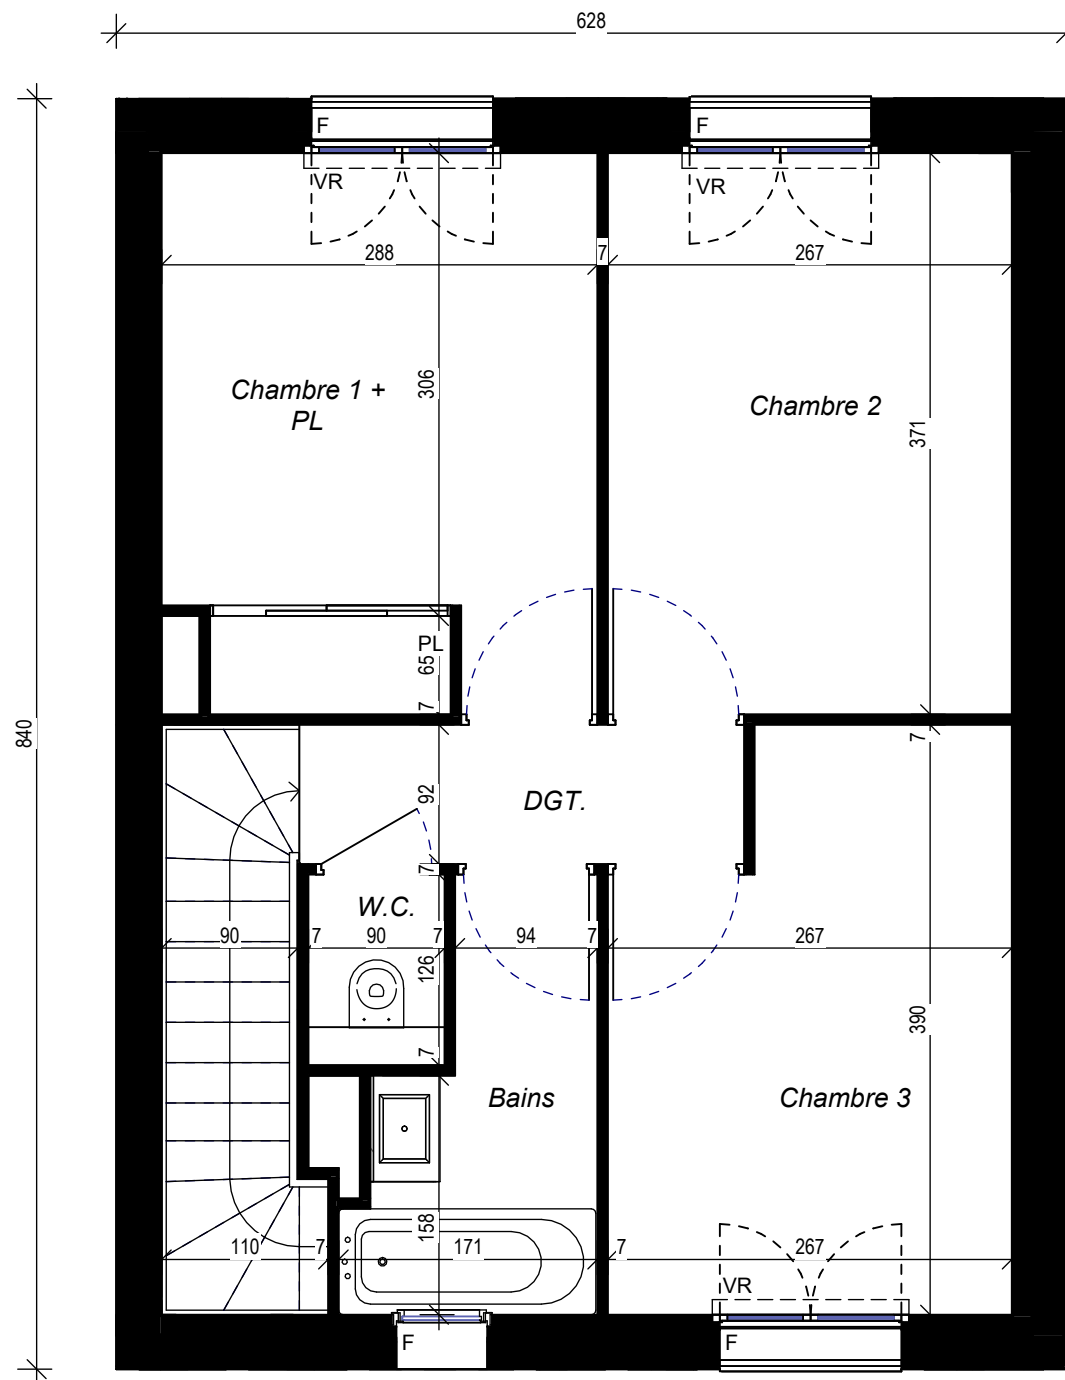

Etage	02
ALEXIA Lot : M09 - Type T4	
Echelle : 1 : 50	

FAÇADE AVANT



PIGNON DROIT




FAÇADE ARRIÈRE



Façades / Pignons	03	
ALEXIA Lot : M09 - Type T4		
Echelle : 1 : 100		

COUPE LONGITUDINALE

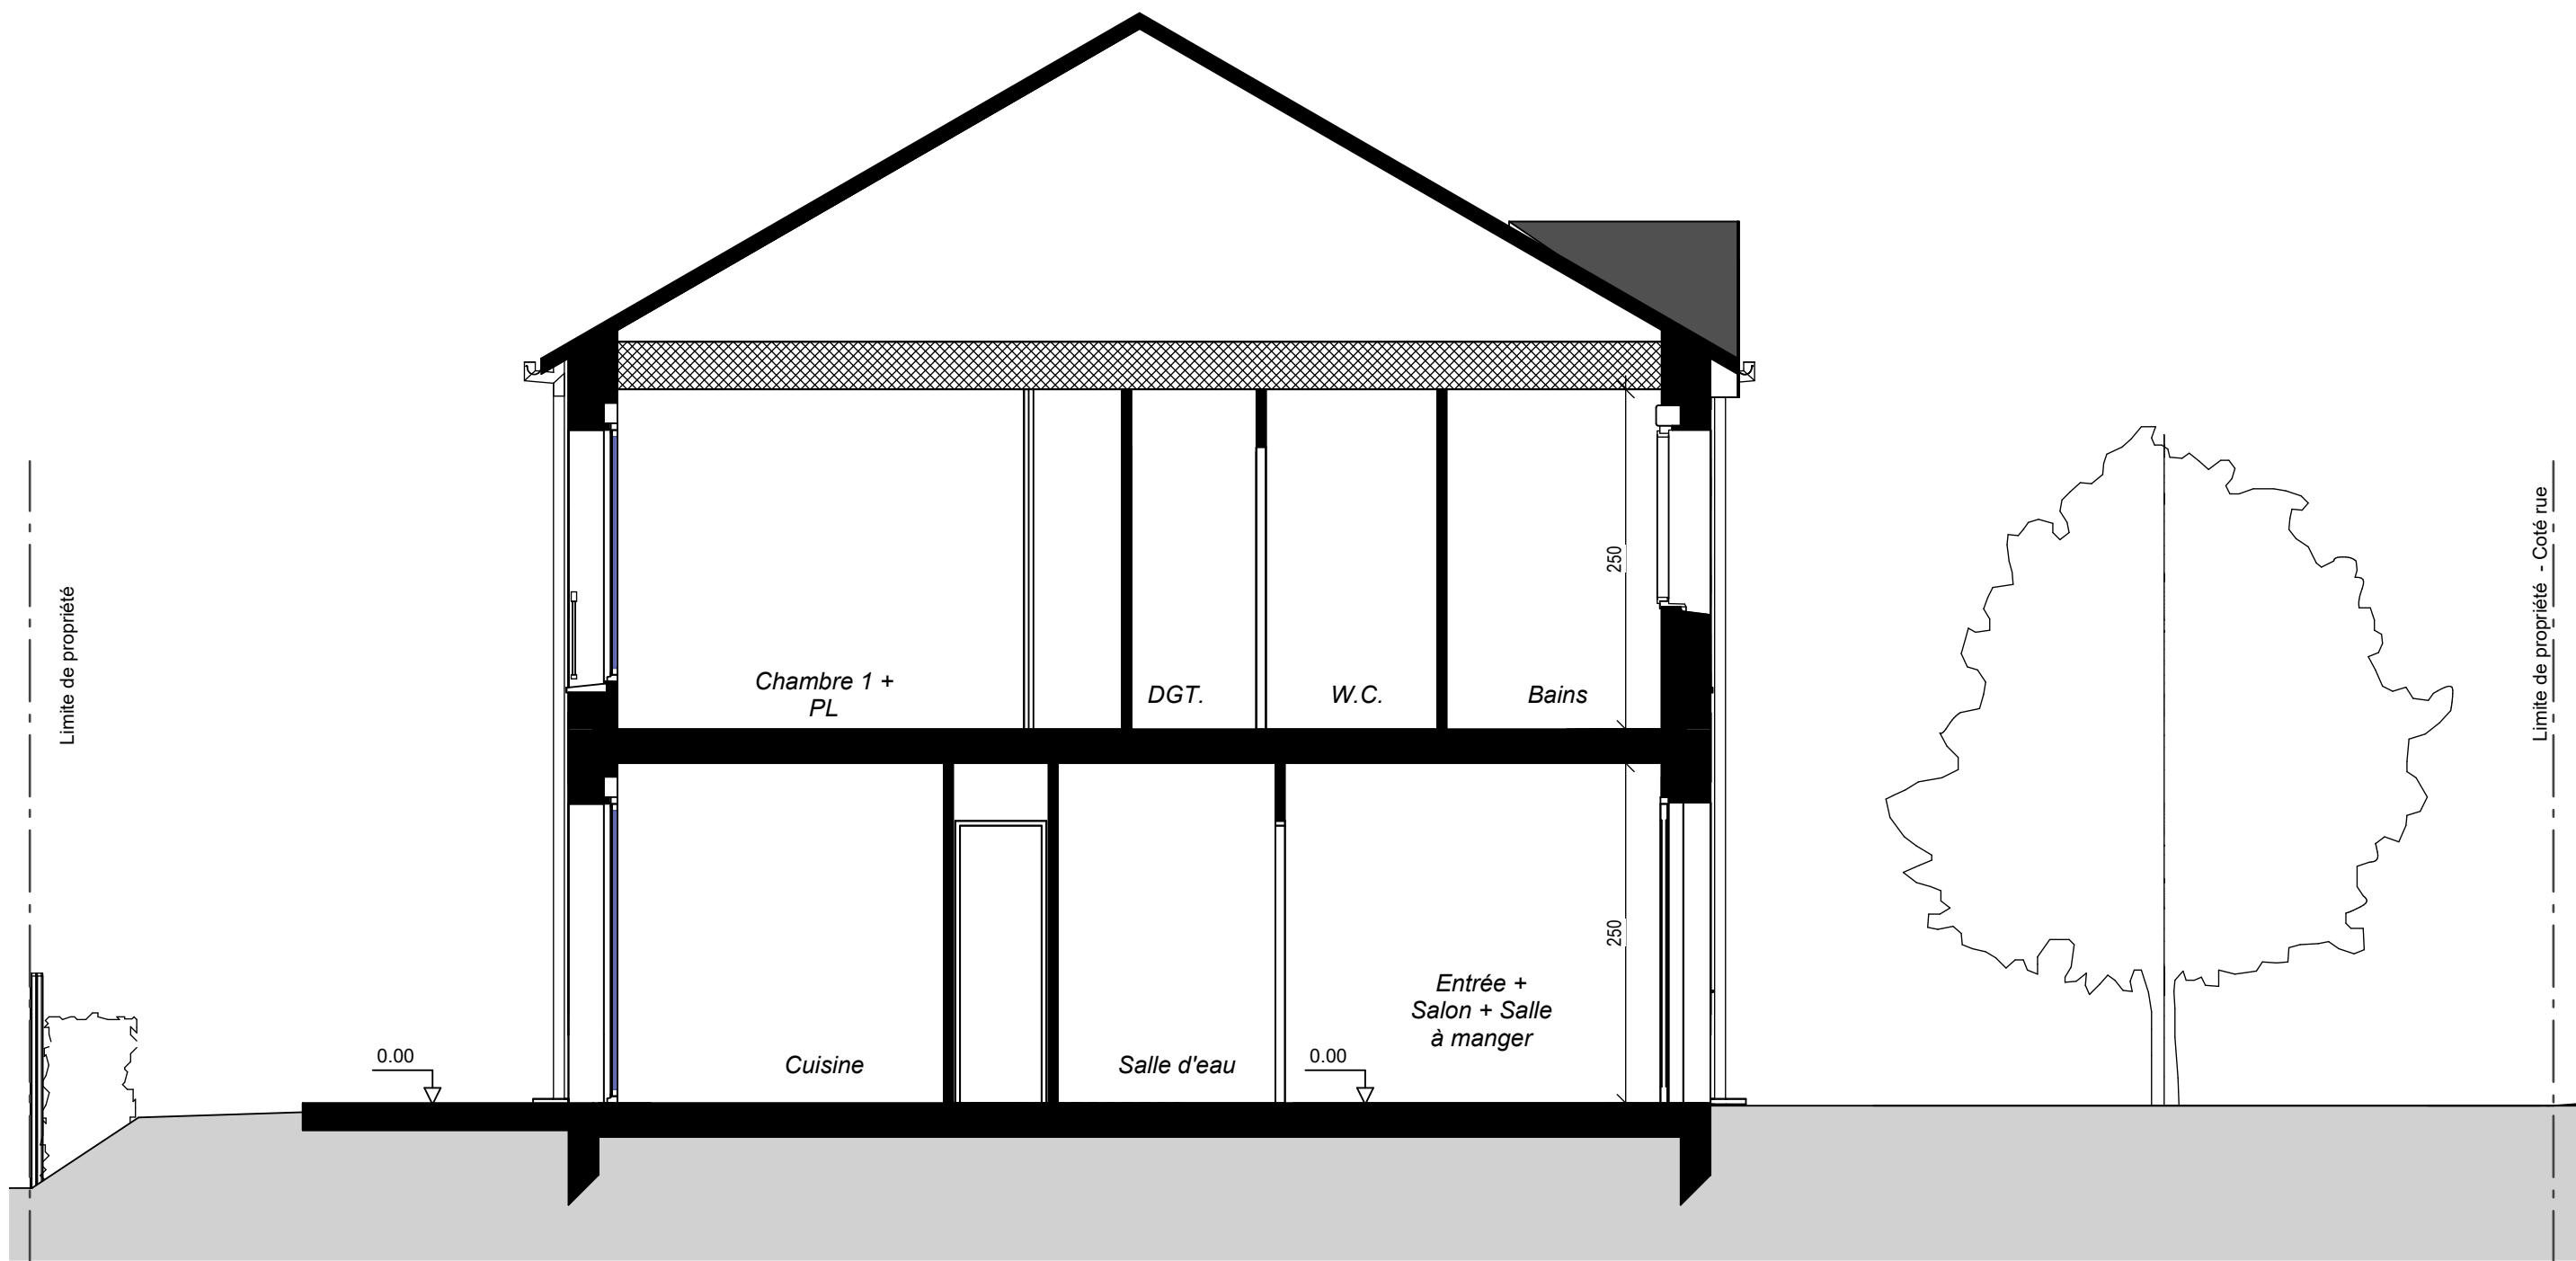

Coupe de principe du nivellement de la parcelle	03
ALEXIA Lot : M09 - Type T4	
Echelle : 1 : 50	