

PLAN MASSE

TABLEAU DES SURFACES

SURFACE HABITABLE	
REZ DE JARDIN	
Entrée + Salon + Salle à manger	28.76 m²
Cuisine	6.90 m²
Salle d'eau	3.56 m²
	39.22 m²
ETAGE	
Chambre 1 + PL	10.40 m²
Chambre 2	9.91 m²
Chambre 3	9.45 m²
Bains	3.77 m²
DGT.	2.70 m²
W.C.	1.13 m²
	37.37 m²
SURFACE HABITABLE	76.59 m²
TOTAL UTILISABLE	76.59 m²
TERRASSE	10.22 m²
SURFACE LOT 12	132 m²

PLAN MASSE

0m1m2m5m

VR

PF

F

Volet roulant
Porte fenêtre
Fenêtre

PL

REP

BAL

Placard
Récupérateur d'eau de pluie
Boîtes aux lettres

T.E

CUI

R

Tableau électrique
Emplacement four+plaques
Emplacement réfrigérateur

LV

LL

PAC

Emplacement lave-vaisselle
Emplacement lave-linge
Pompe à chaleur

Sofite

NOTA:

Des modifications sont susceptibles d'être apportées à ce plan en fonction des nécessités techniques de la réalisation, tant en ce qui concerne les dimensions libres que l'équipement. Les surfaces indiquées sont approximatives. Les retombées, soffites, faux plafonds, canalisations, PAC, ainsi que l'emplacement des équipements sont figurés à titre indicatif. La surface des placards ou des dressings est incluse dans celle des pièces attenantes. Les haies en limite de chaque jardin, peuvent être sur le terrain adjacent.

"Le Domaine de la Croix Saint-Gilles"

Route du Croissant
50380 - Saint Pair Sur Mer

PLAN DE REPÉRAGE

ALEXIA

Lot : M12 - Type T4

PLAN CLIENT

NOMENCLATURE DES PLANS

00 - PAGE DE GARDE

01 - REZ DE JARDIN

02 - ETAGE

03 - FACADES / PIGNONS

04 - PLAN DE COUPE


L'HEUDE

ARCHITECTES



ASSOCIES

L'HEUDE & ASSOCIES Architectes

11/03/2025

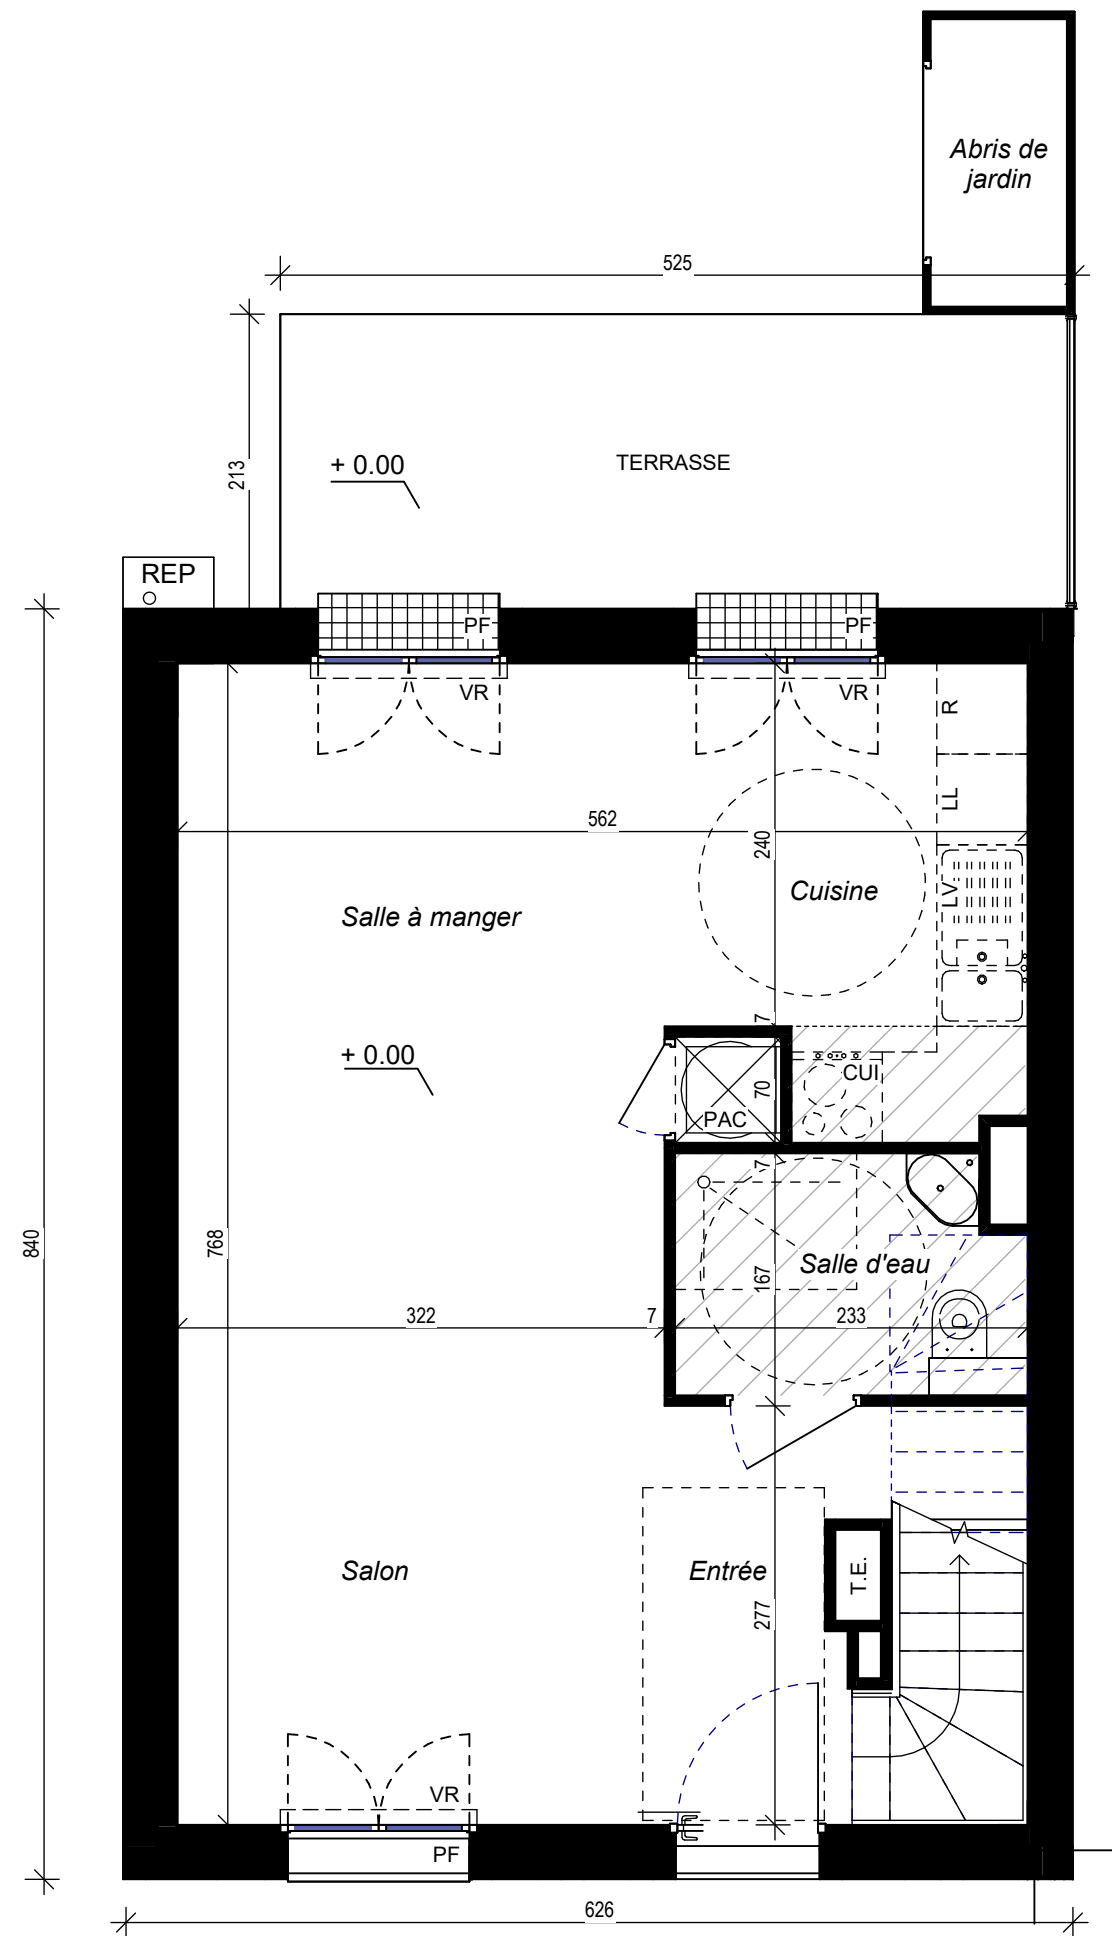

Rez de jardin	01
ALEXIA Lot : M12 - Type T4	
Echelle : 1 : 50	

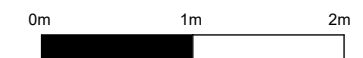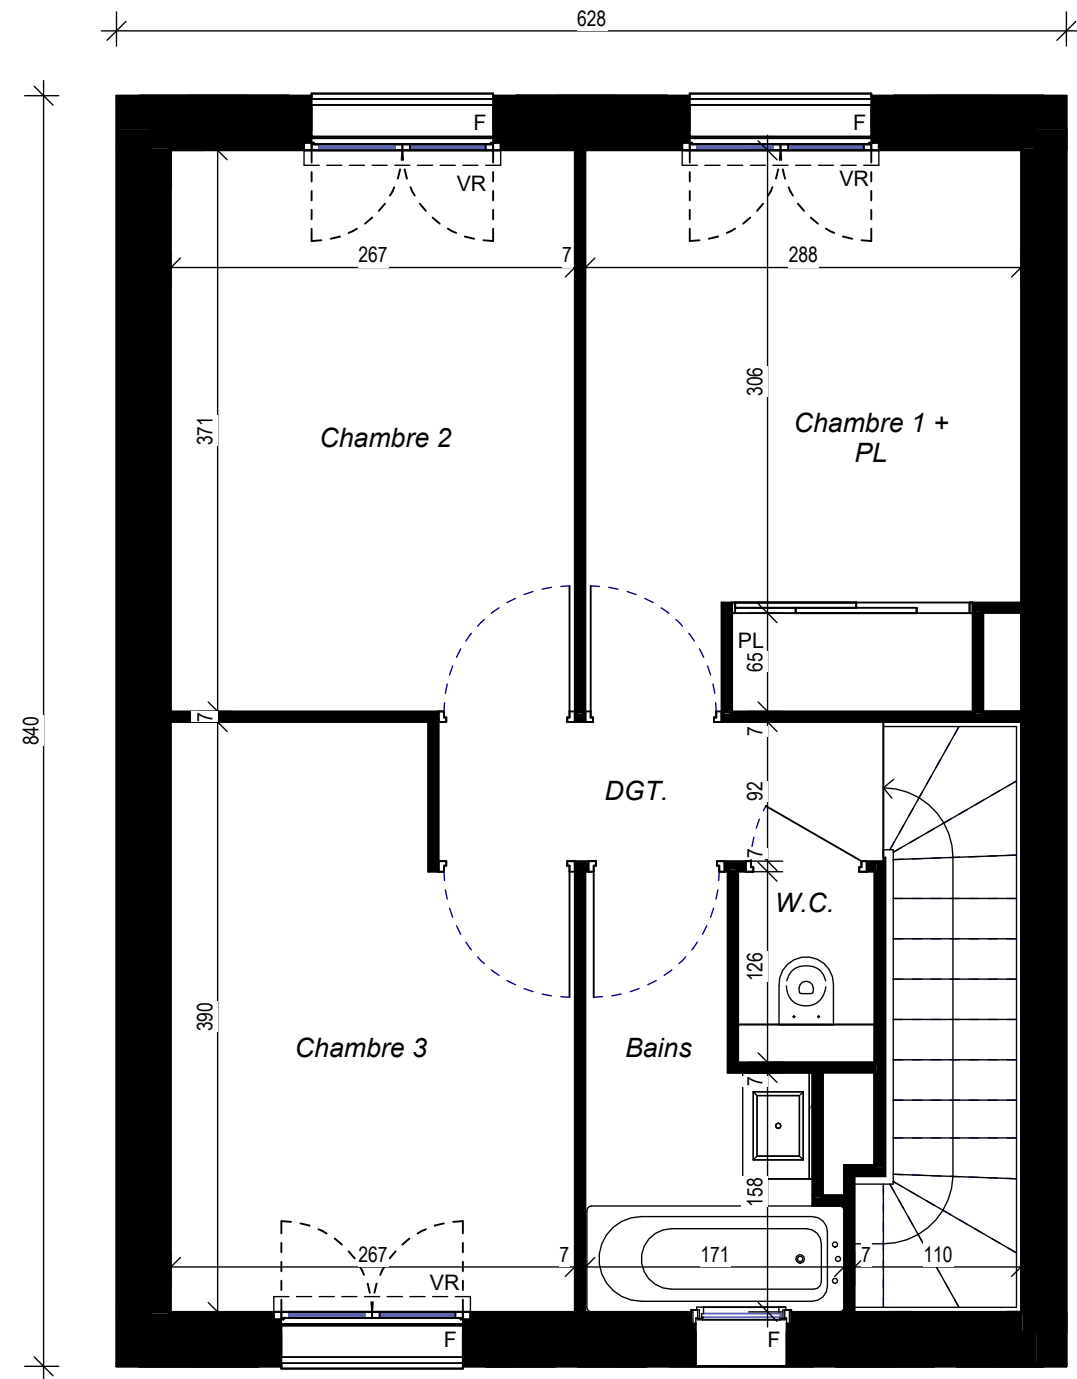

Etage	02	
ALEXIA Lot : M12 - Type T4		
Echelle : 1 : 50		


FAÇADE AVANT



FAÇADE ARRIÈRE





PIGNON GAUCHE

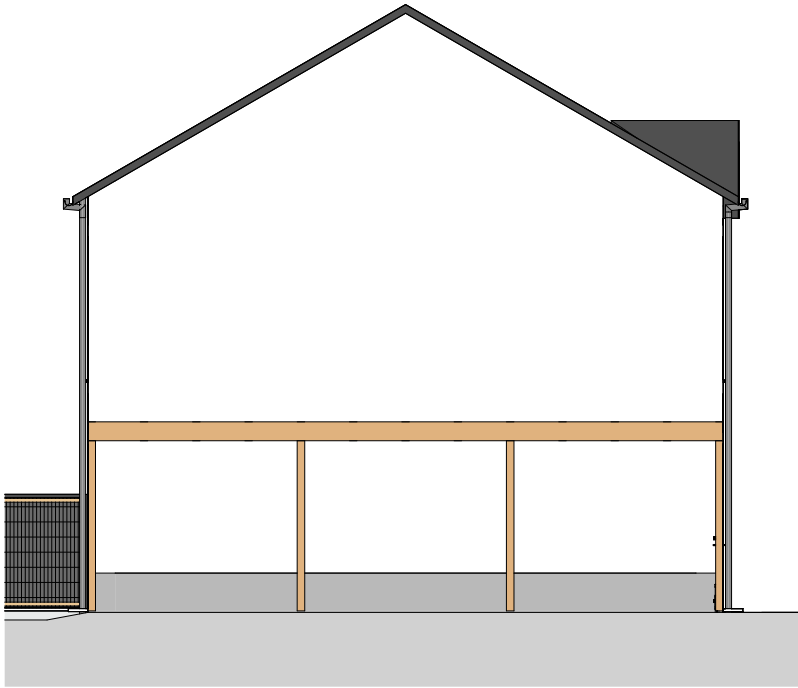

Façades / Pignons	03
ALEXIA Lot : M12 - Type T4	
Echelle : 1 : 100	

COUPE LONGITUDINALE

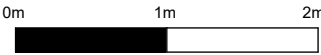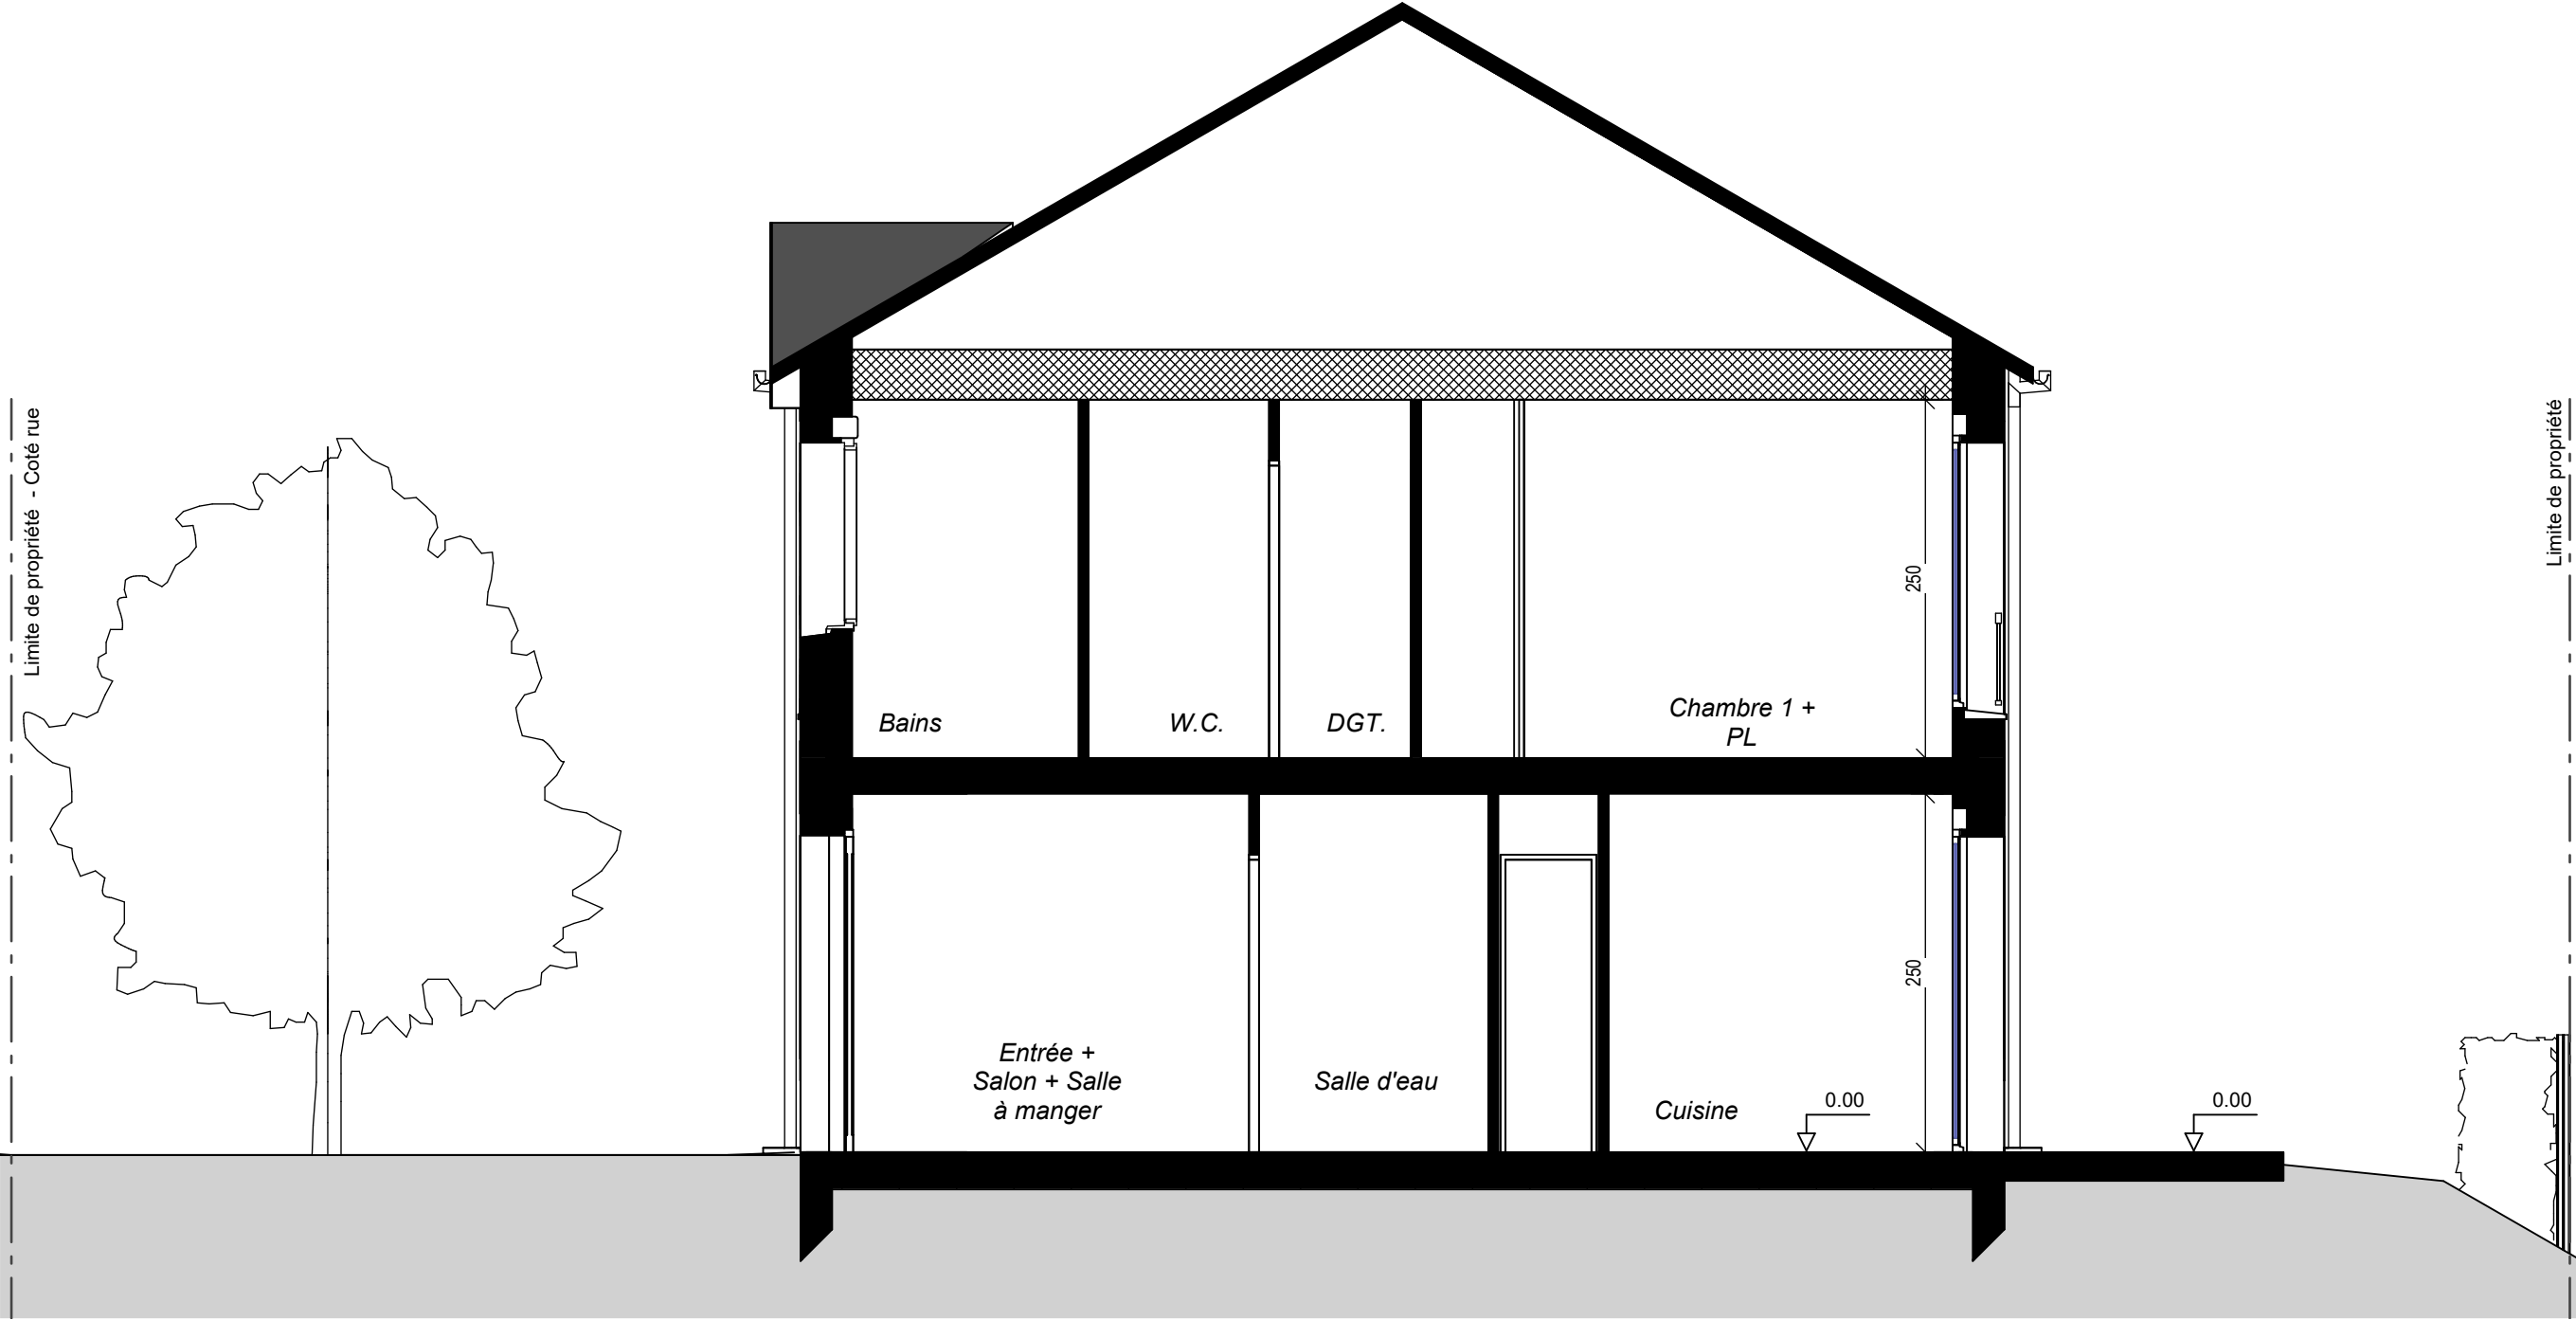

Façades / Pignons	03
ALEXIA Lot : M12 - Type T4	
Echelle : 1 : 50	