


"Le Domaine de la Croix Saint-Gilles"

Route du Croissant
50380 - Saint Pair Sur Mer

PLAN DE REPÉRAGE

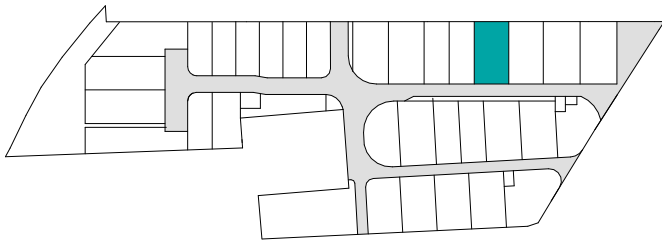

CELIA

Lot : M04 - Type T4

PLAN CLIENT



NOMENCLATURE DES PLANS

00 - PAGE DE GARDE

01 - REZ DE JARDIN

02 - ETAGE

03 - FACADES / PIGNONS

04 - PLAN DE COUPE

PLAN MASSE

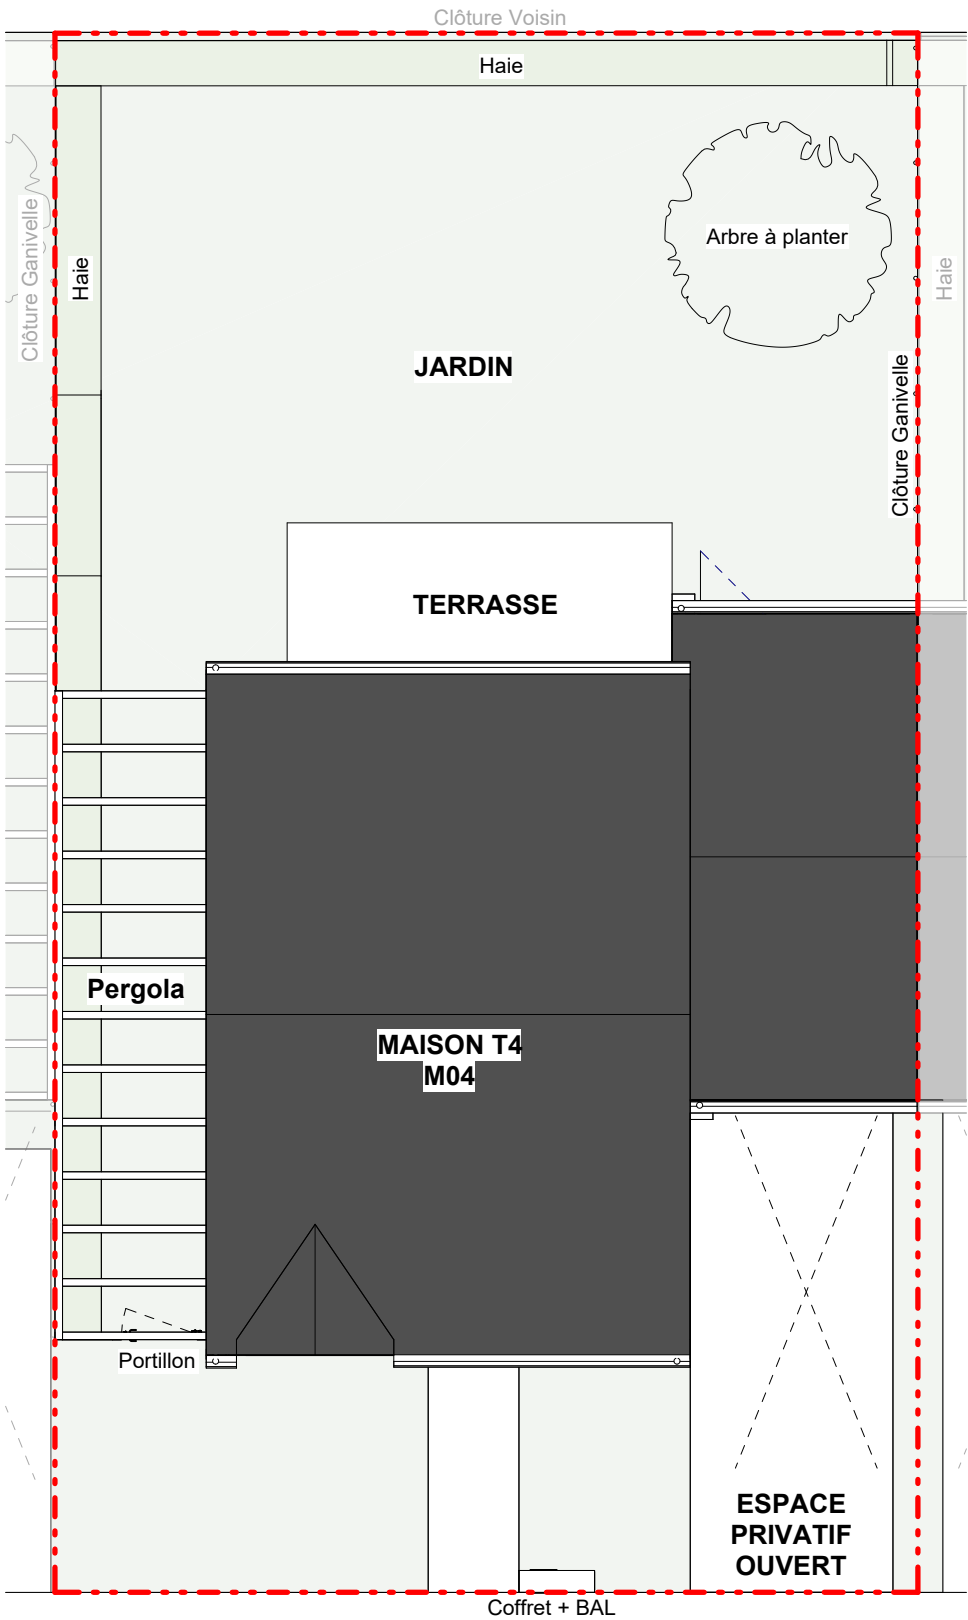


TABLEAU DES SURFACES

SURFACE HABITABLE

REZ DE JARDIN

Entrée + Salon + Salle à manger	26.78 m²
Cuisine	7.32 m²
SAS	2.91 m²
Salle d'eau	2.35 m²
RGT sous escalier	1.01 m²
	40.37 m²

ETAGE

Chambre 2	9.68 m²
Chambre 3 + PL	9.46 m²
Chambre 1	9.25 m²
Bains	6.38 m²
DGT.	3.16 m²
W.C.	1.54 m²
	39.46 m²


SURFACE HABITABLE 79.83 m²

Garage 17.49 m²


TOTAL UTILISABLE 97.32 m²

TERRASSE 11.12 m²

SURFACE LOT 04 223 m²

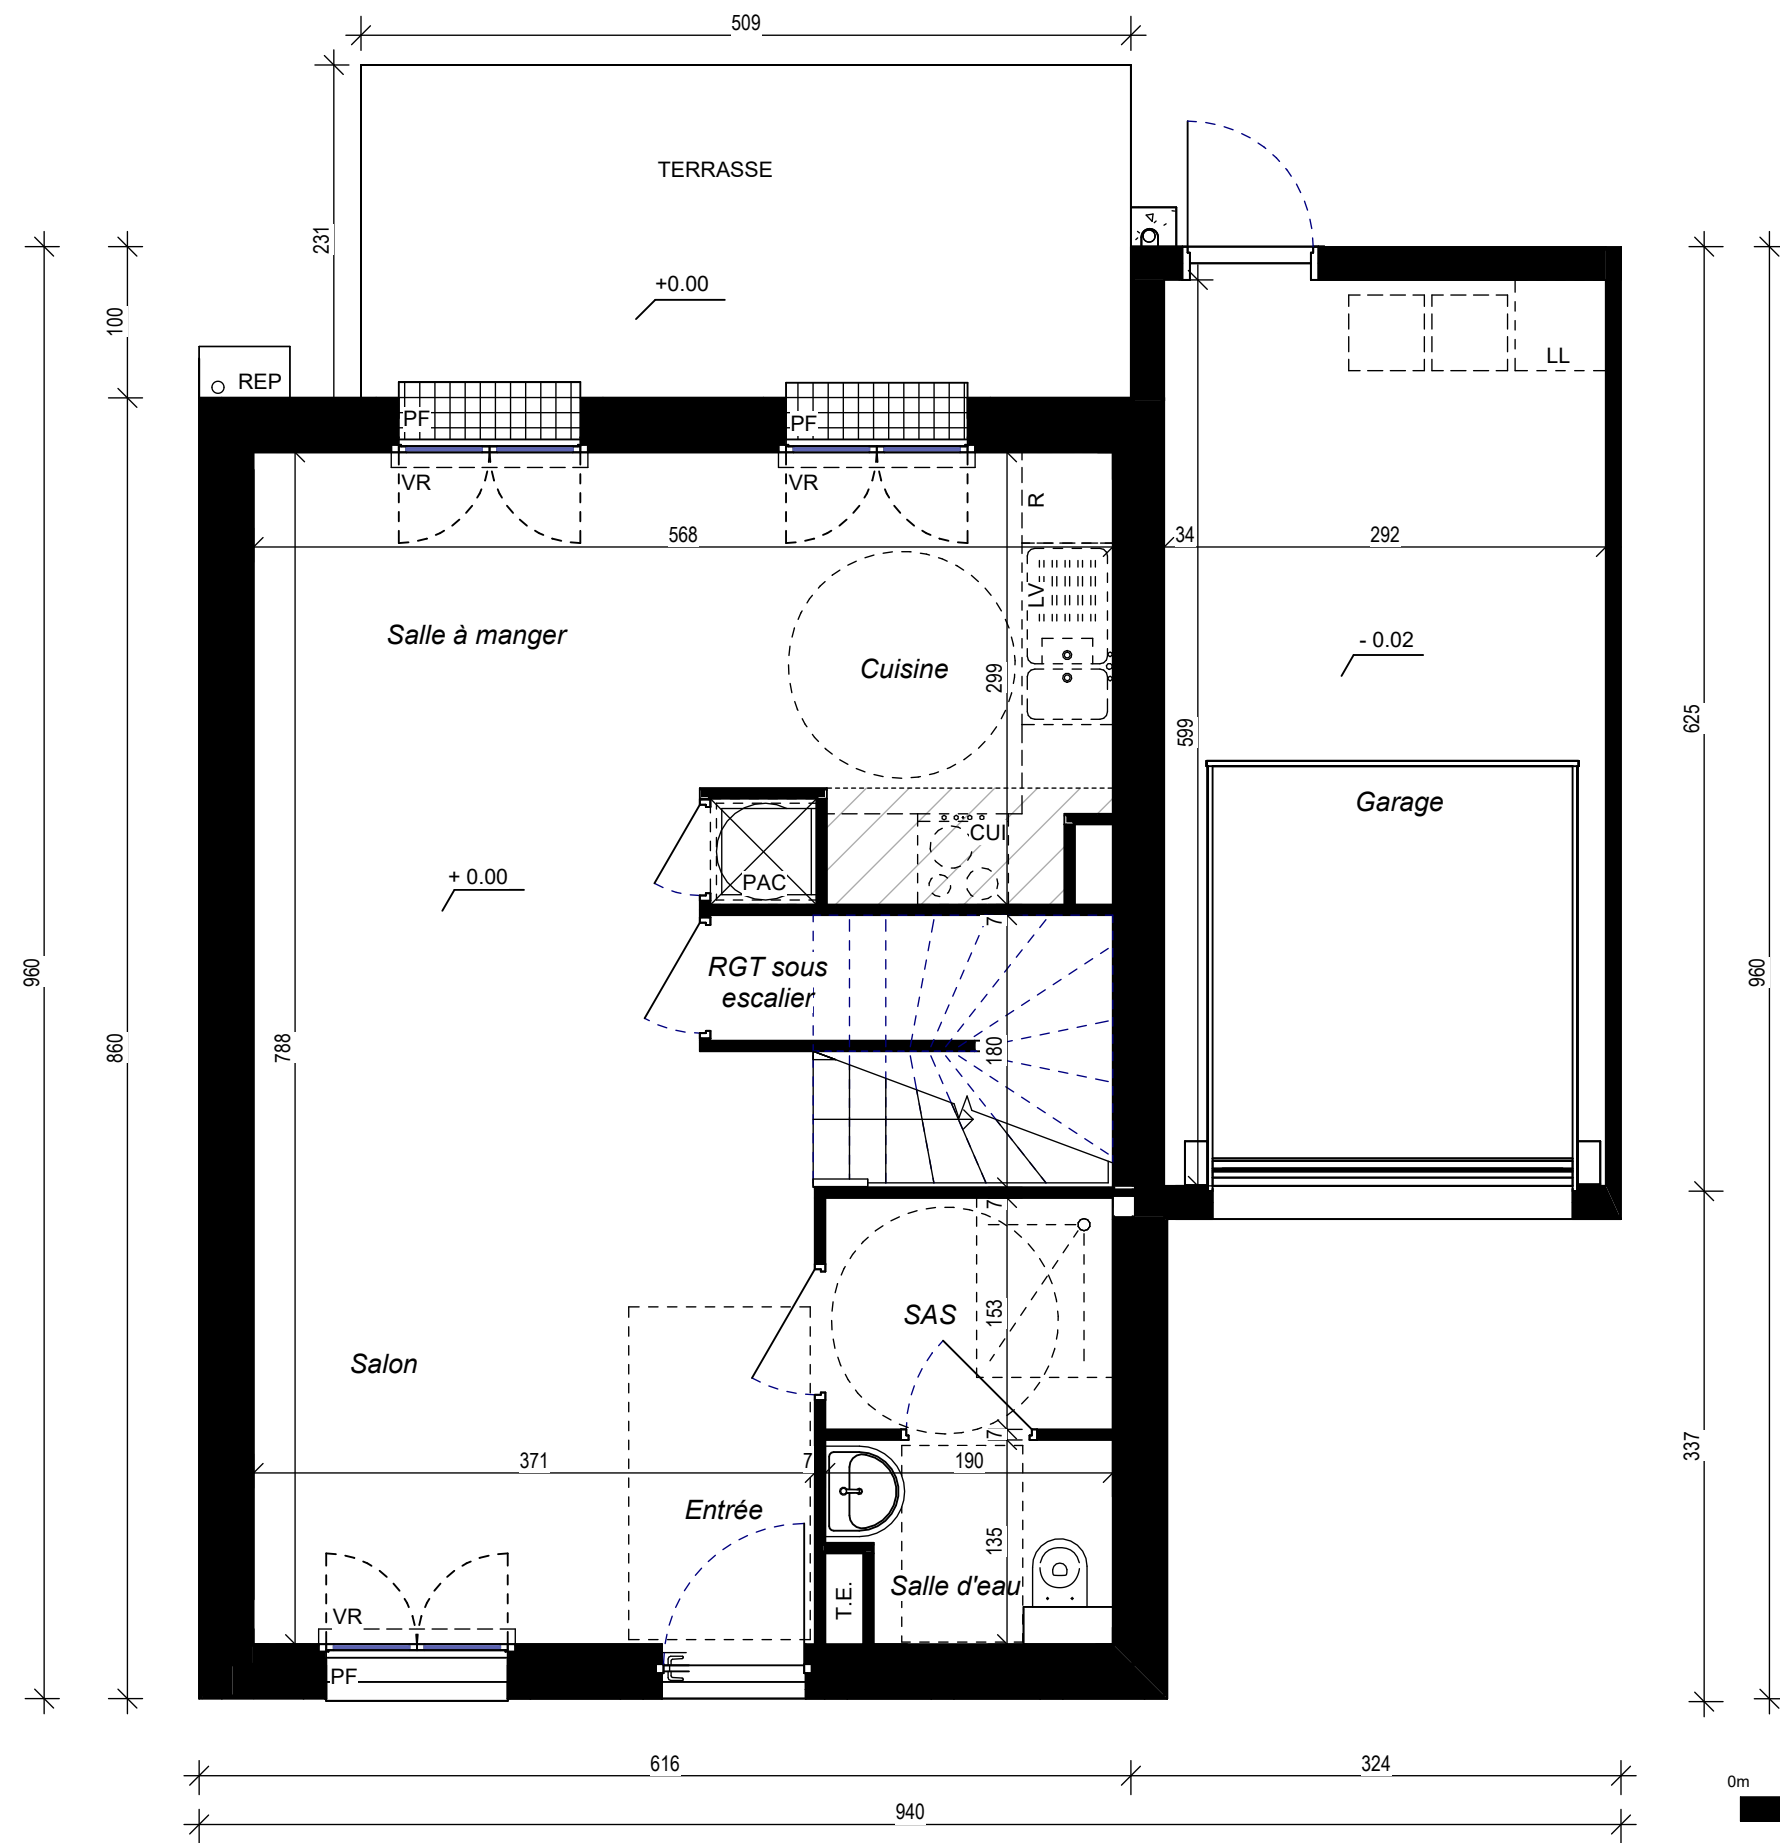

Rez de jardin	01
CELIA Lot : M04 - Type T4	
Echelle : 1 : 50	

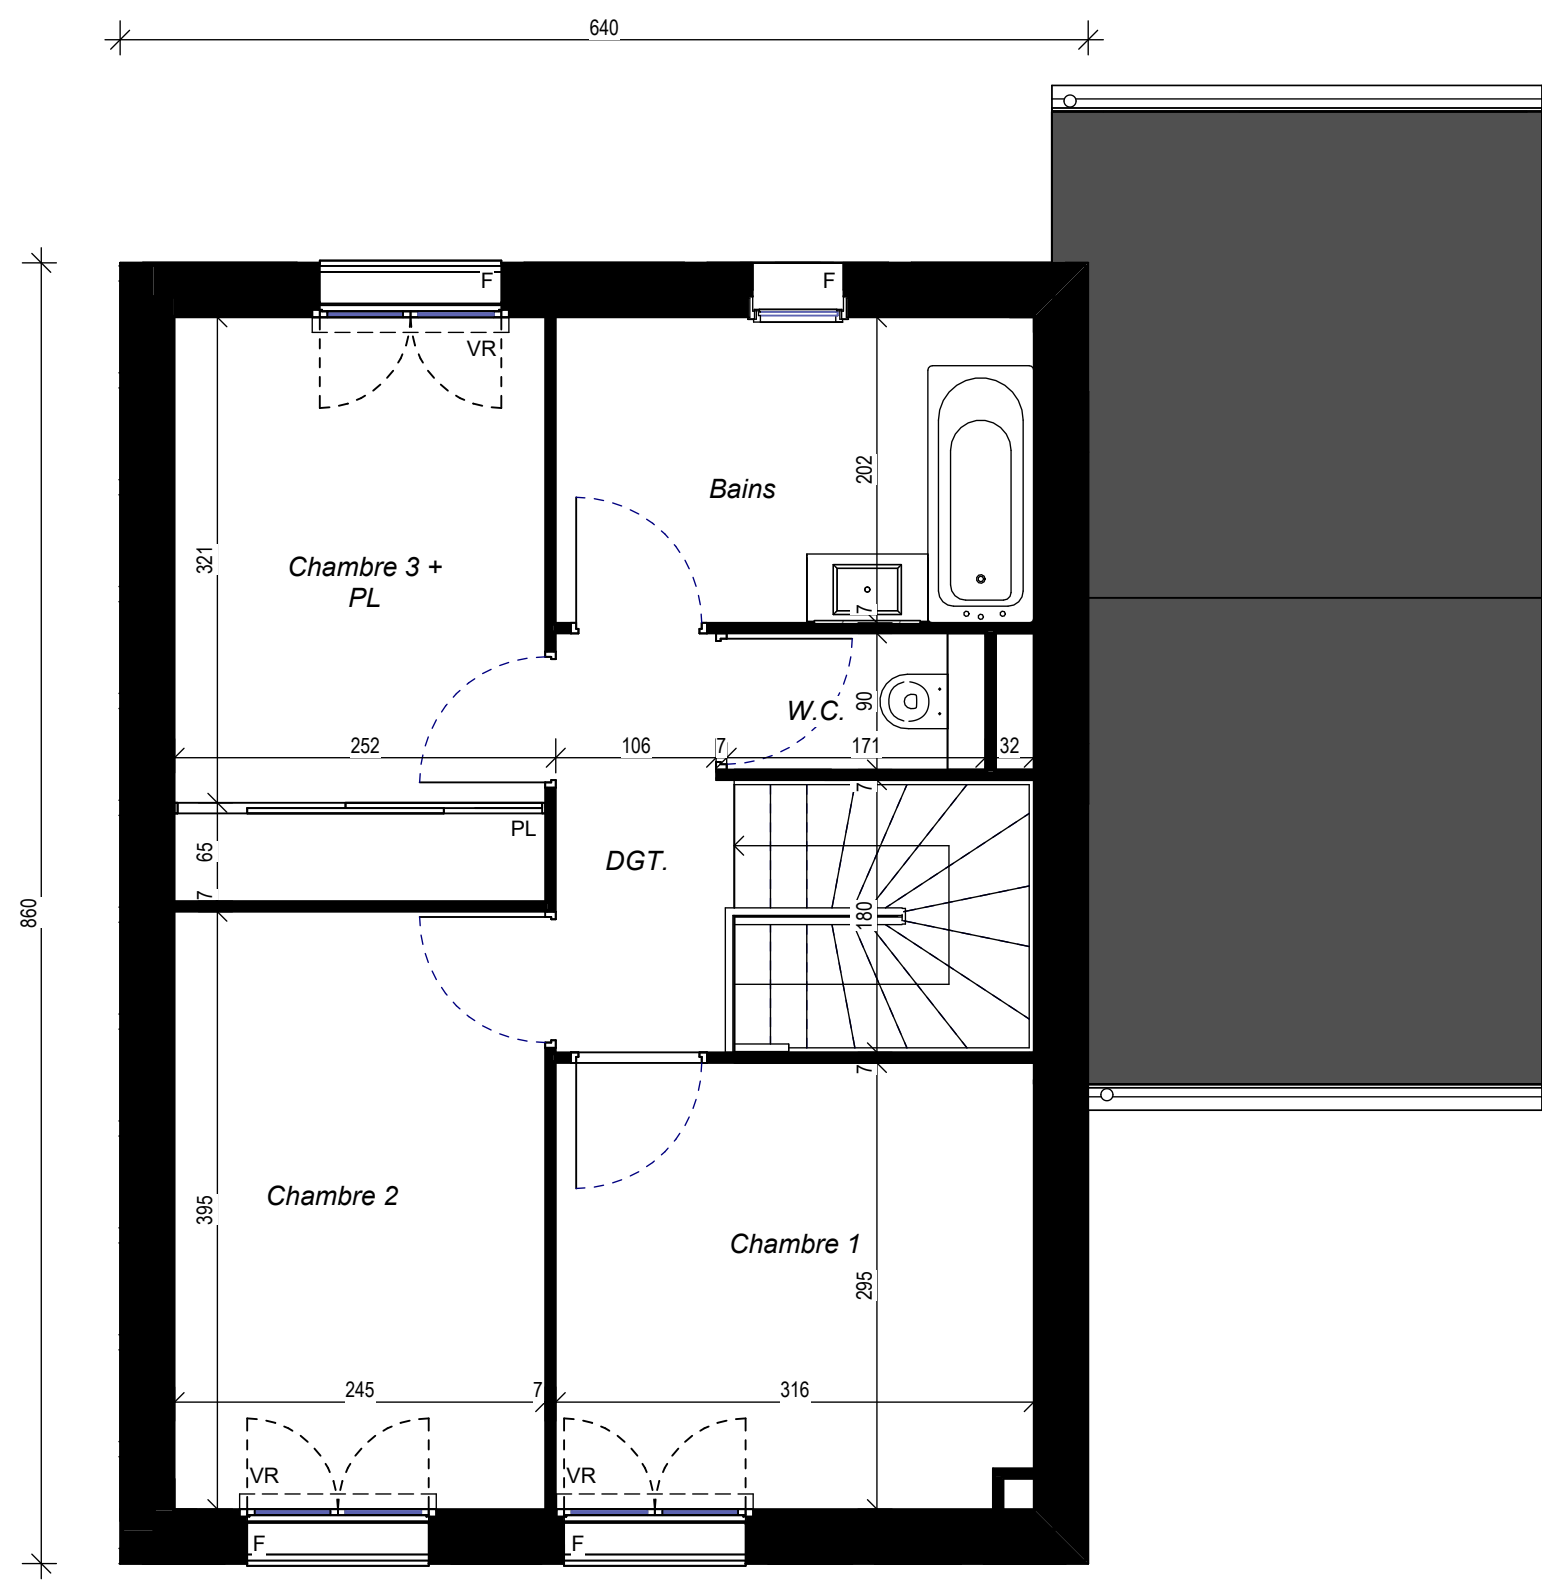


Etage	02	
CELIA Lot : M04 - Type T4		
Echelle : 1 : 50		


FAÇADE AVANT



PIGNON DROIT

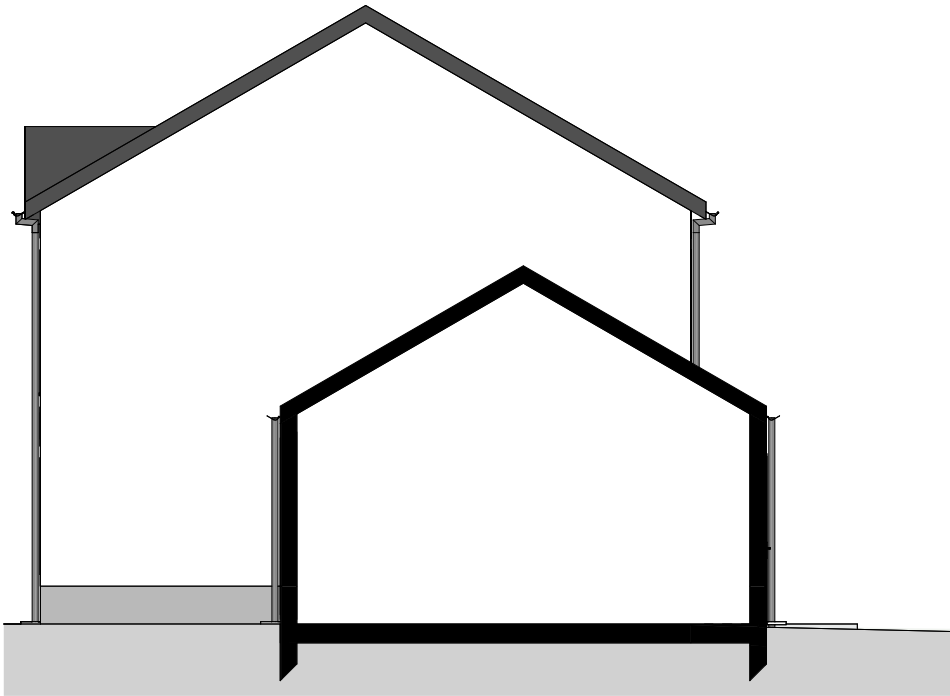


PIGNON GAUCHE

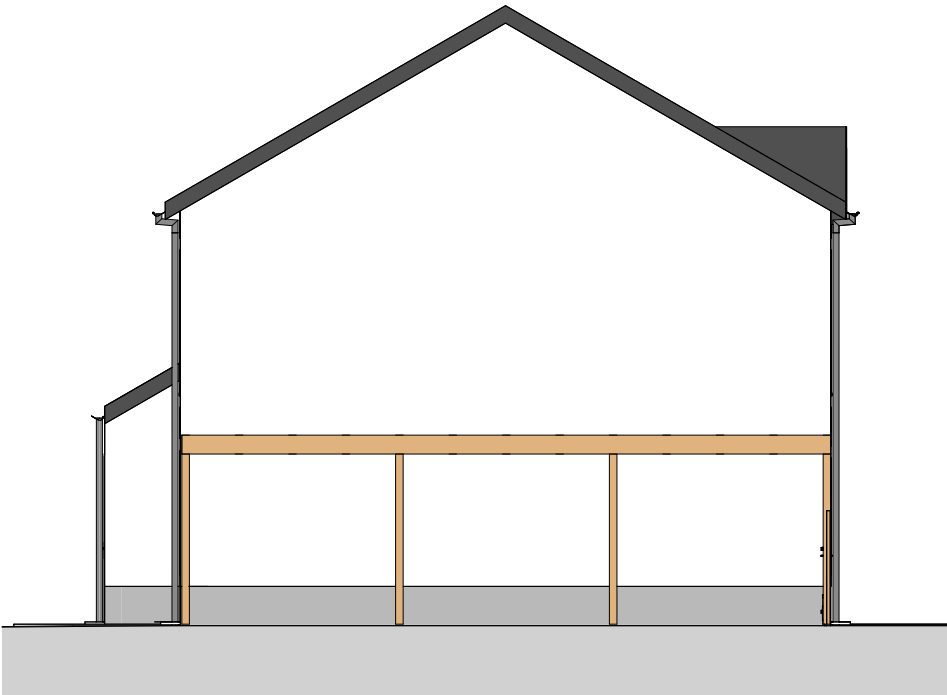

FAÇADE ARRIÈRE



COUPE LONGITUDINALE

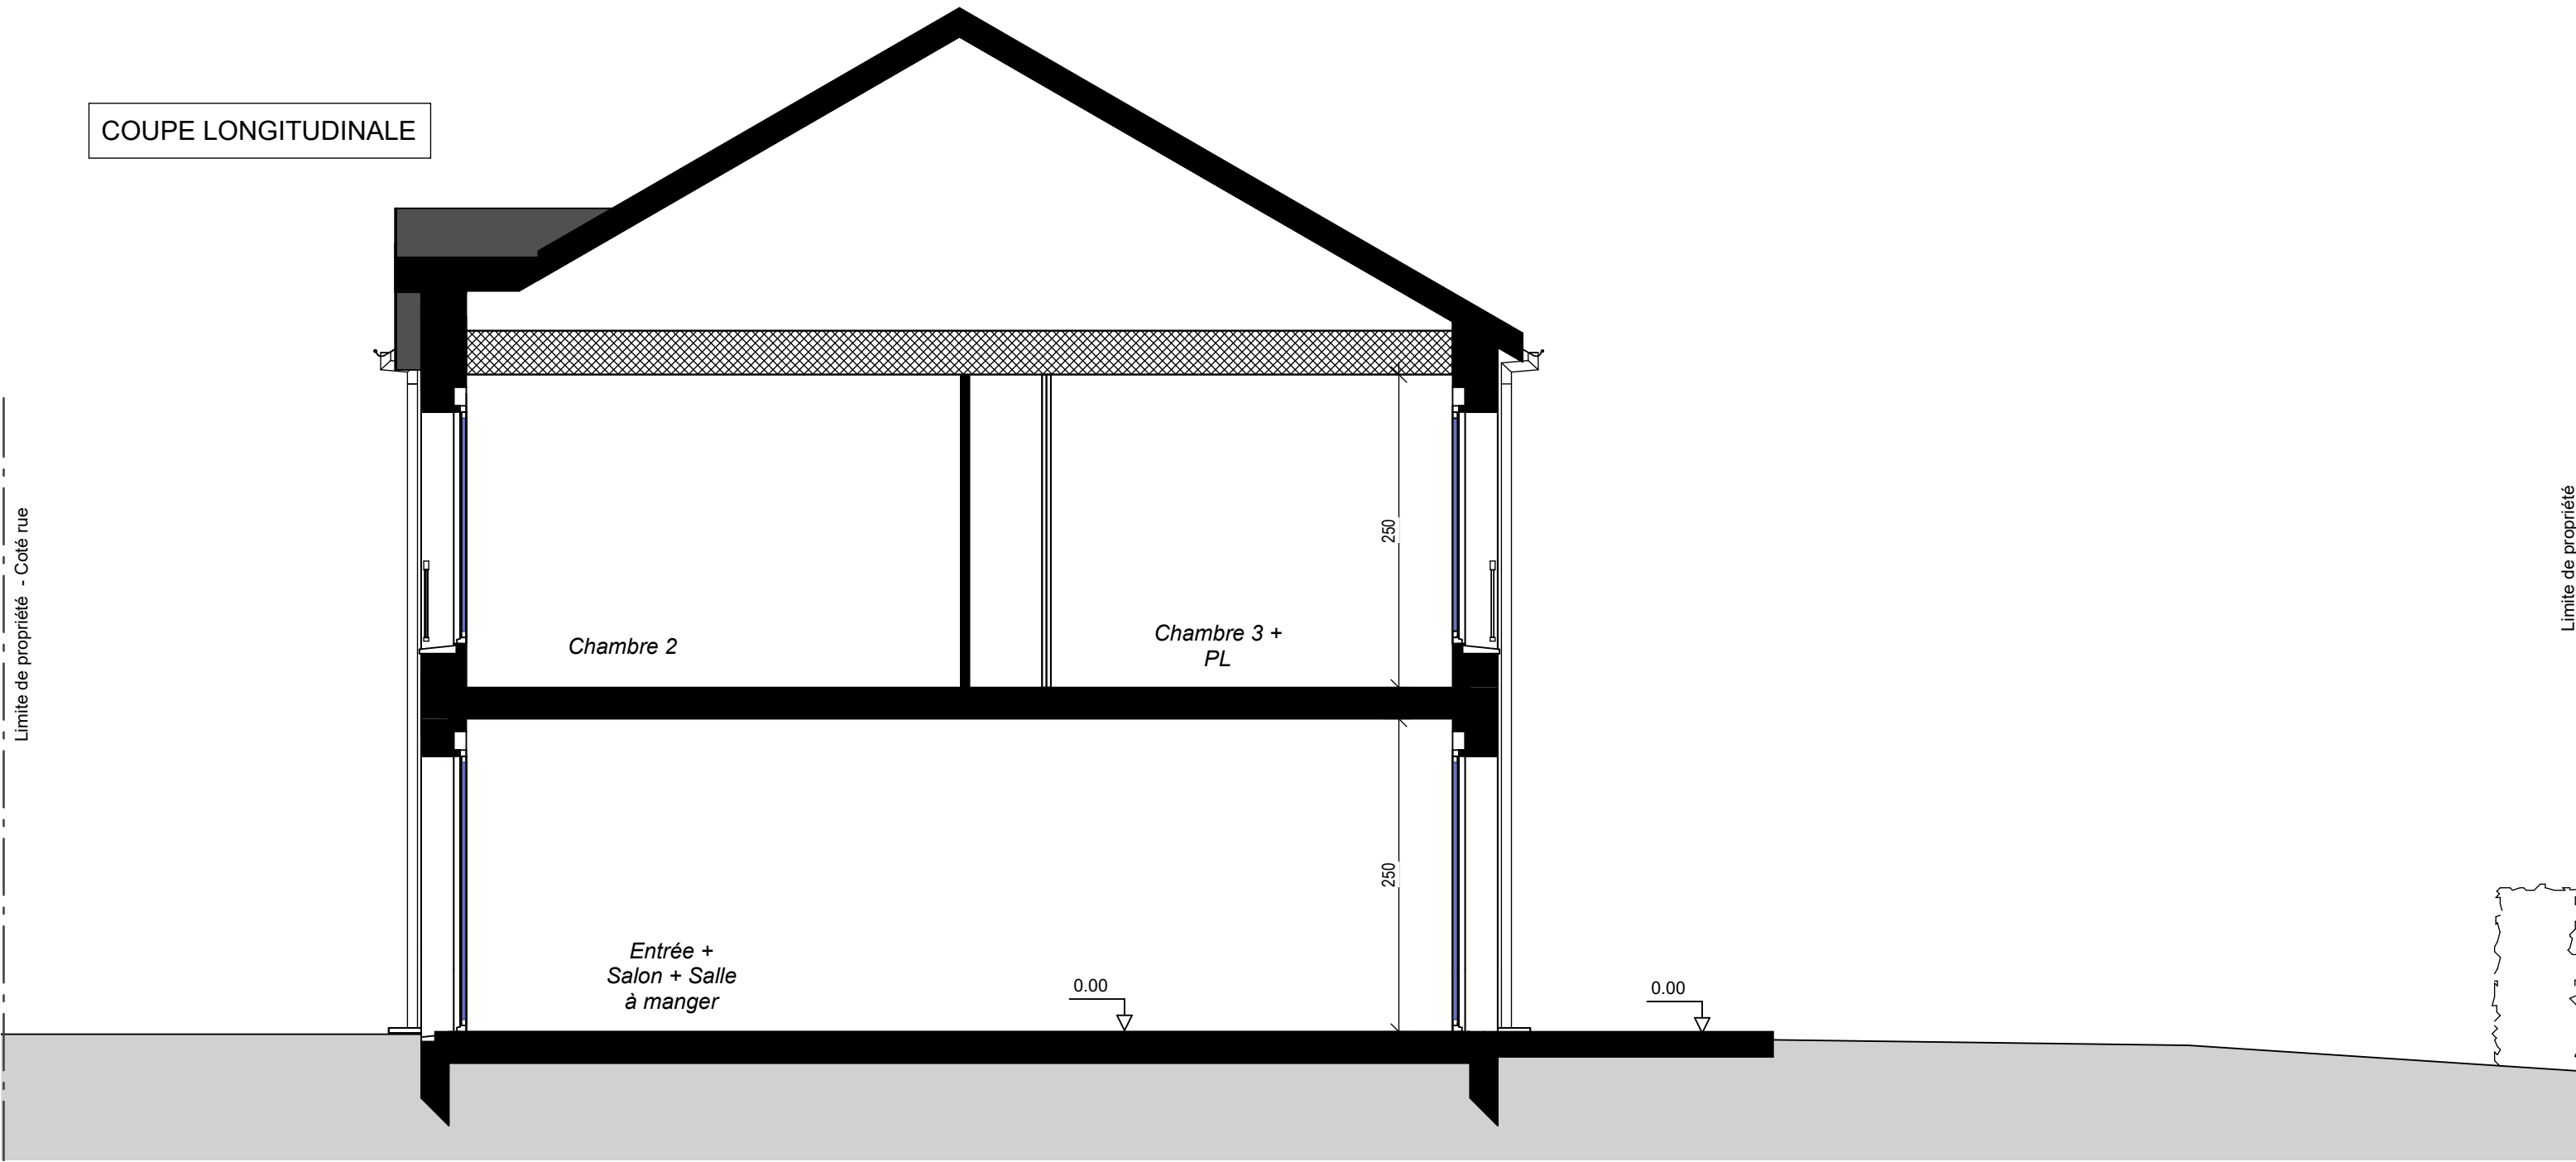

Coupe de principe du nivellement de la parcelle

03

CELIA

Lot : M04 - Type T4

Echelle : 1 : 50