

PLAN MASSE

TABLEAU DES SURFACES	
SURFACE HABITABLE	
REZ DE JARDIN	
Entrée + Salon + Salle à manger	28.38 m²
Chambre 1	11.08 m²
Cuisine	6.99 m²
Salle d'eau	4.43 m²
DGT.	4.29 m²
RGT sous escalier	0.77 m²
	55.93 m²
ETAGE	
Chambre 2 + PL	13.89 m²
Chambre 3	11.36 m²
Bains	3.90 m²
DGT.	2.89 m²
W.C.	1.85 m²
	33.89 m²
SURFACE HABITABLE	89.82 m²
Garage	16.98 m²
TOTAL UTILISABLE	106.80 m²
TERRASSE	10.07 m²
SURFACE LOT 17	279 m²

"Le Domaine de la Croix Saint-Gilles"

Route du Croissant
50380 - Saint Pair Sur Mer

PLAN DE REPÉRAGE

CLAIRE

Lot : M17 - Type T4

PLAN CLIENT

NOMENCLATURE DES PLANS

00 - PAGE DE GARDE

01 - REZ DE JARDIN

02 - ETAGE



03 - FACADES / PIGNONS

04 - PLAN DE COUPE



L'HEUDE ASSOCIES

L'HEUDE & ASSOCIES Architectes

11/03/2025

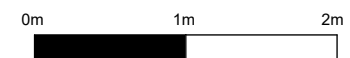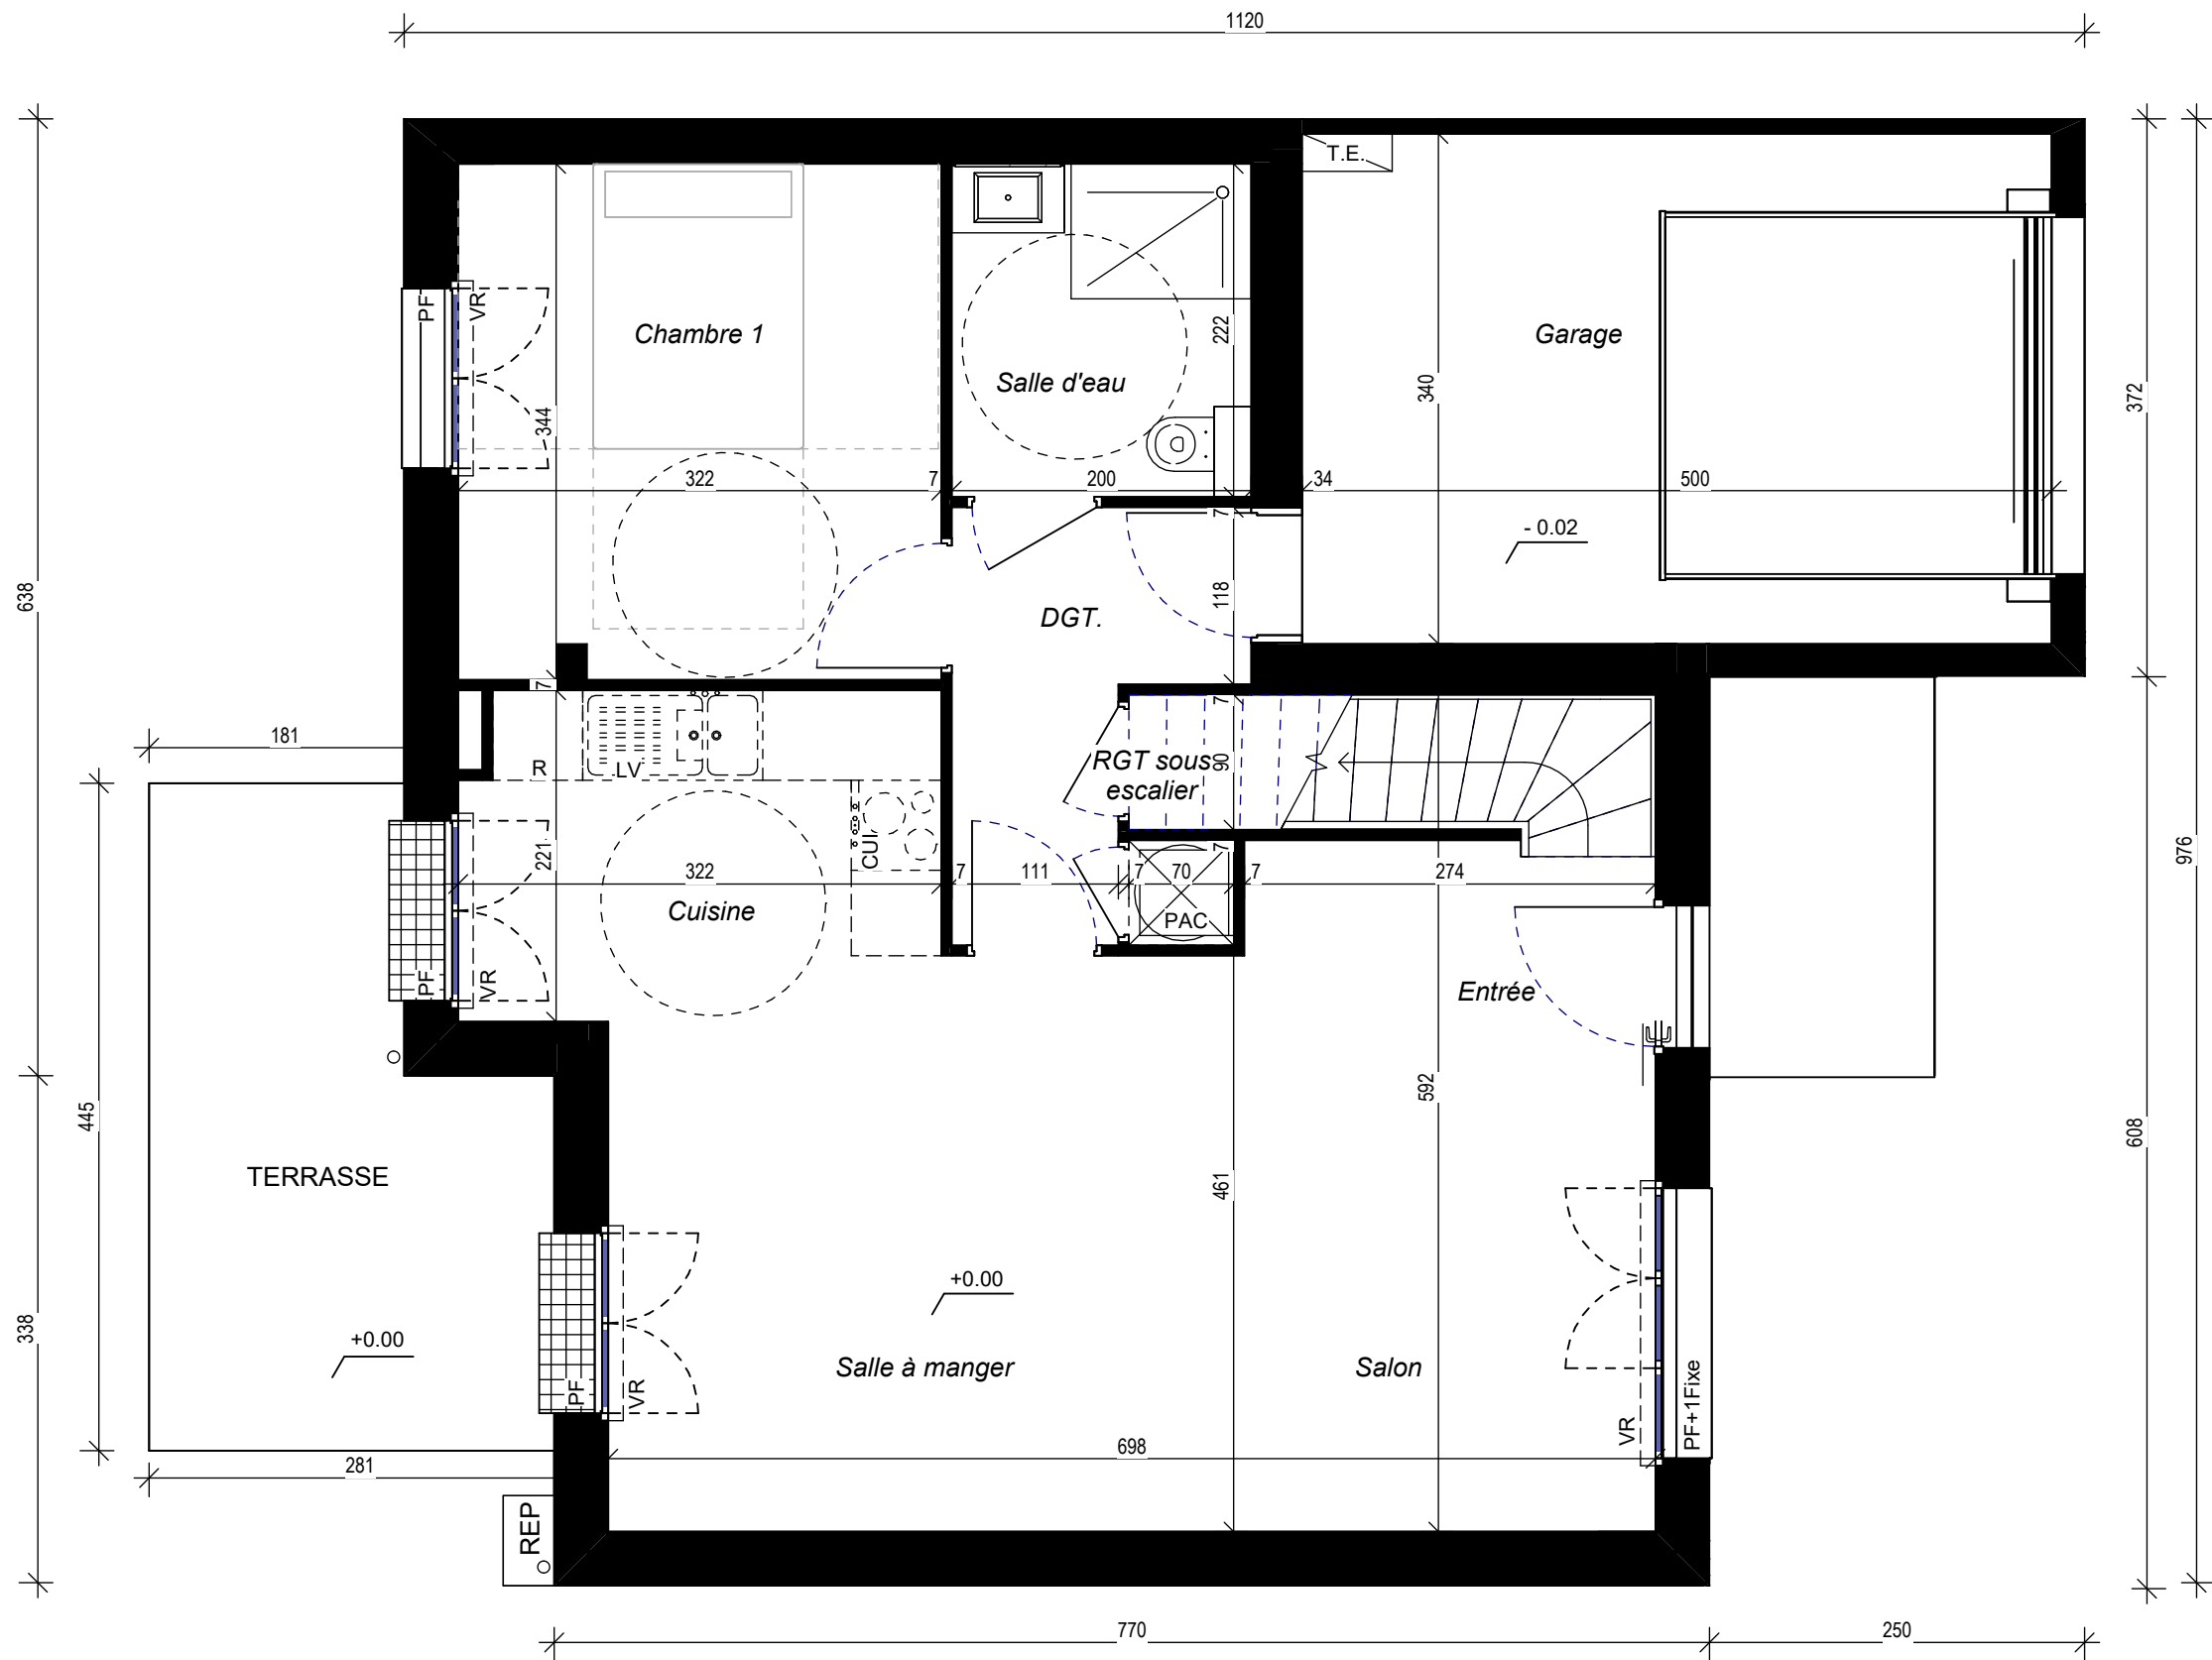

Rez de jardin	01
CLAIRE Lot : M17 - Type T4	
Echelle : 1 : 50	

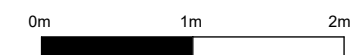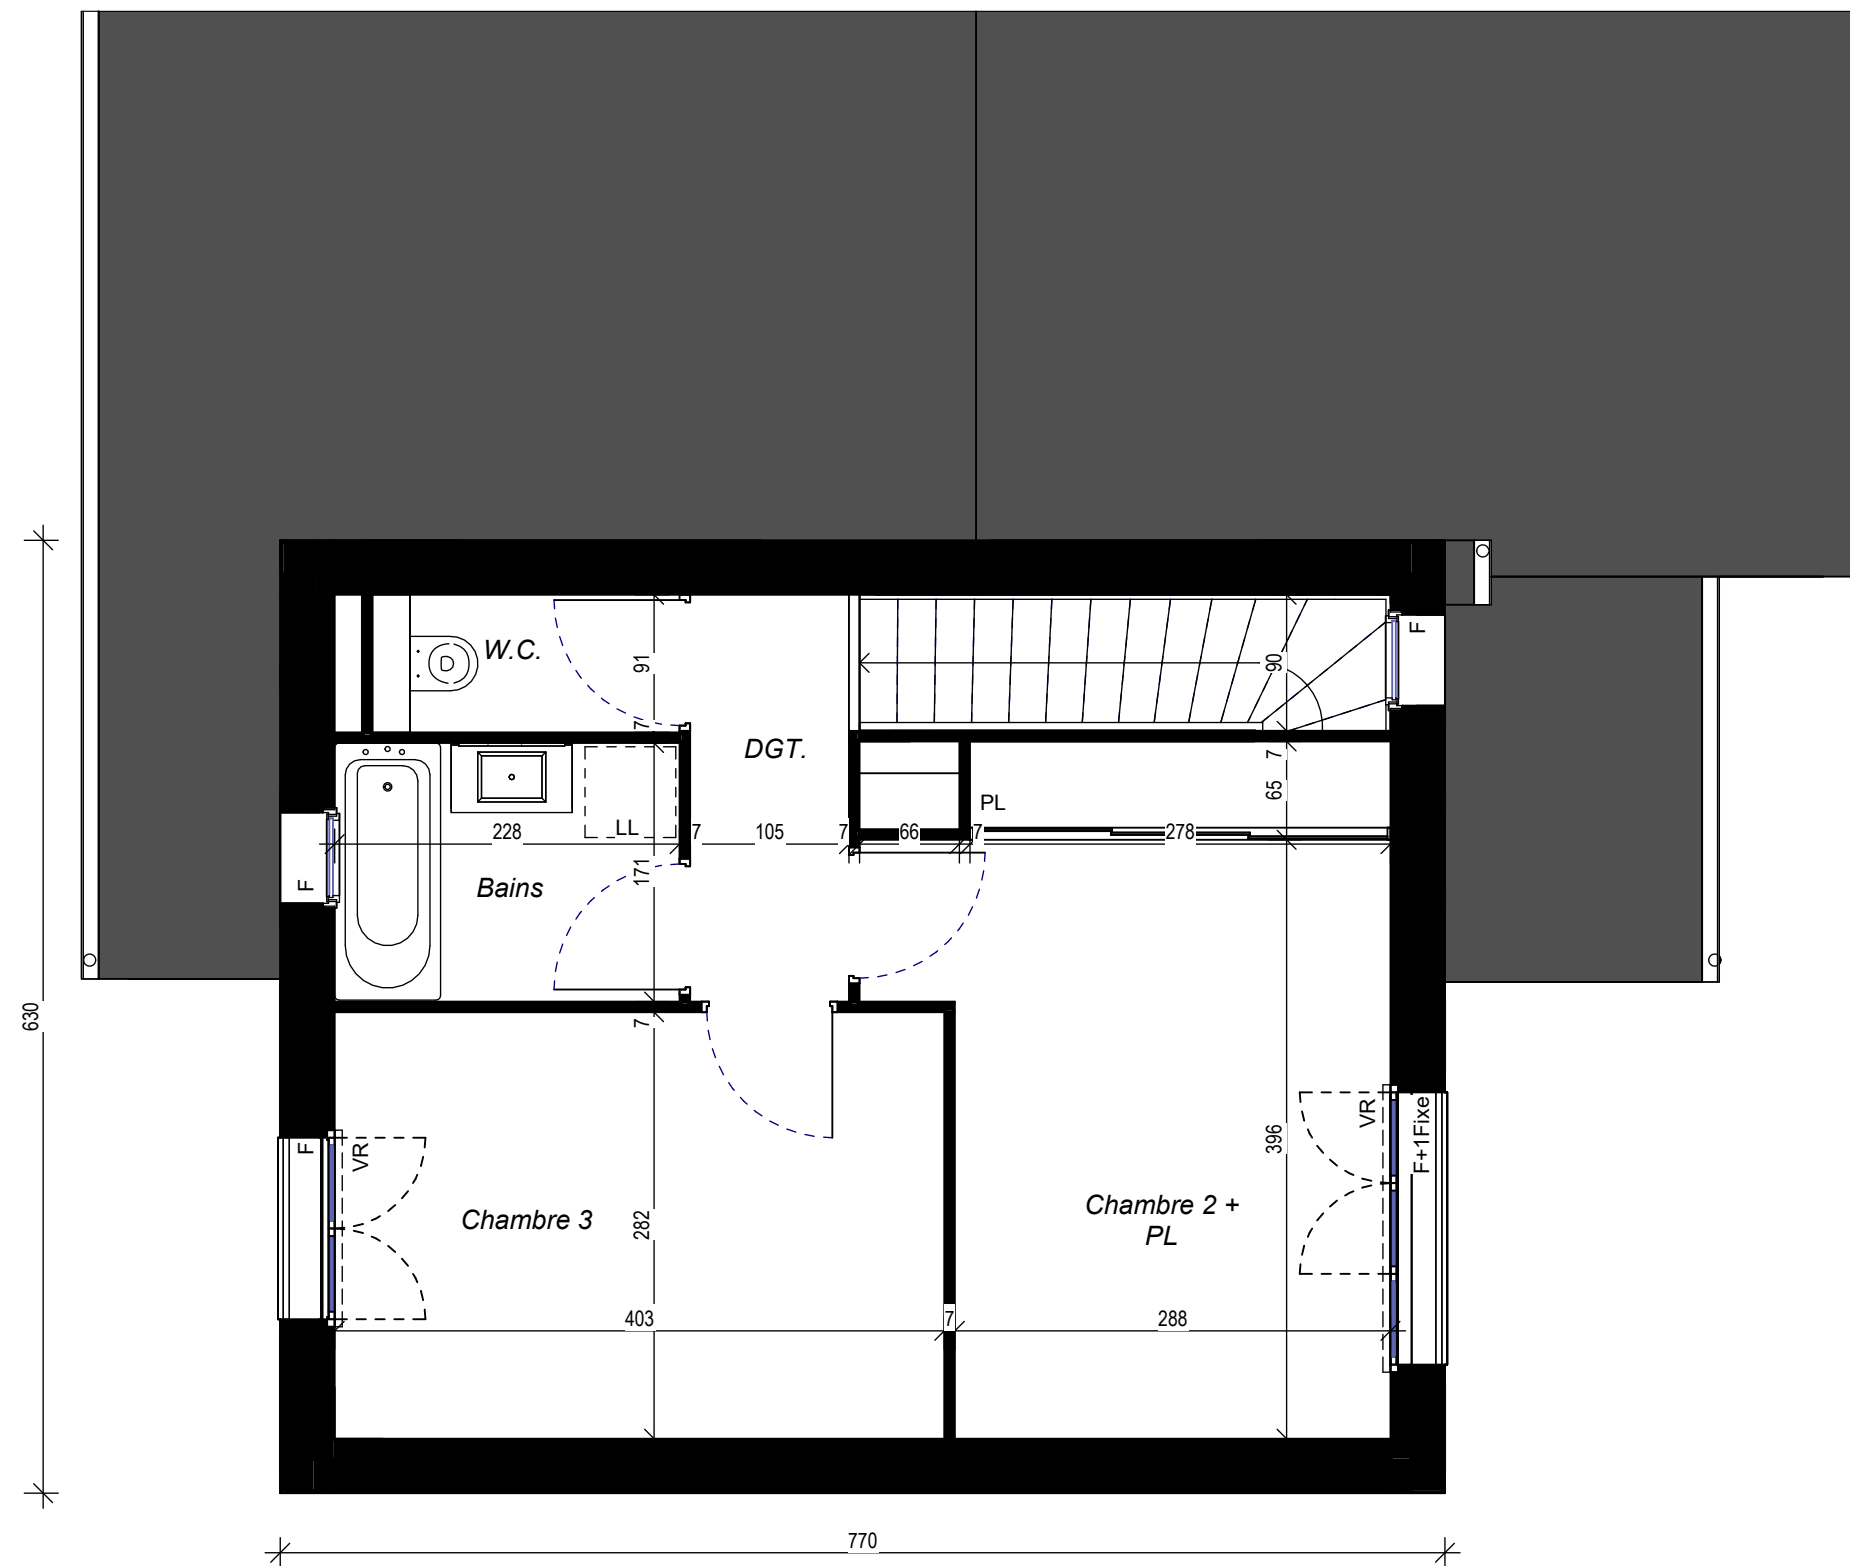


Etage	02
CLAIRE Lot : M17 - Type T4	
Echelle : 1 : 50	


FAÇADE AVANT



PIGNON DROIT

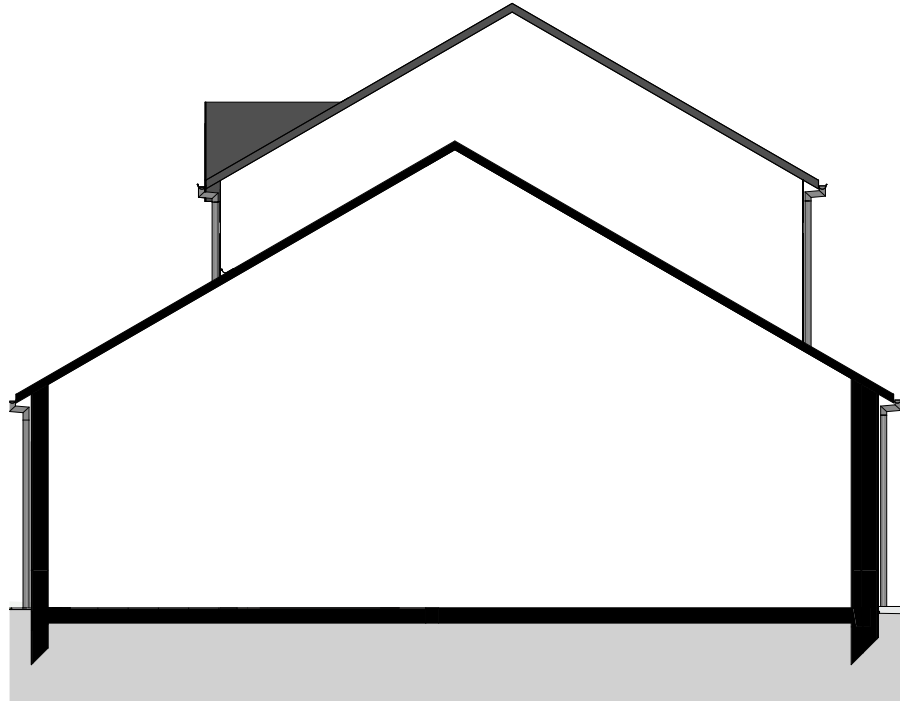

PIGNON GAUCHE

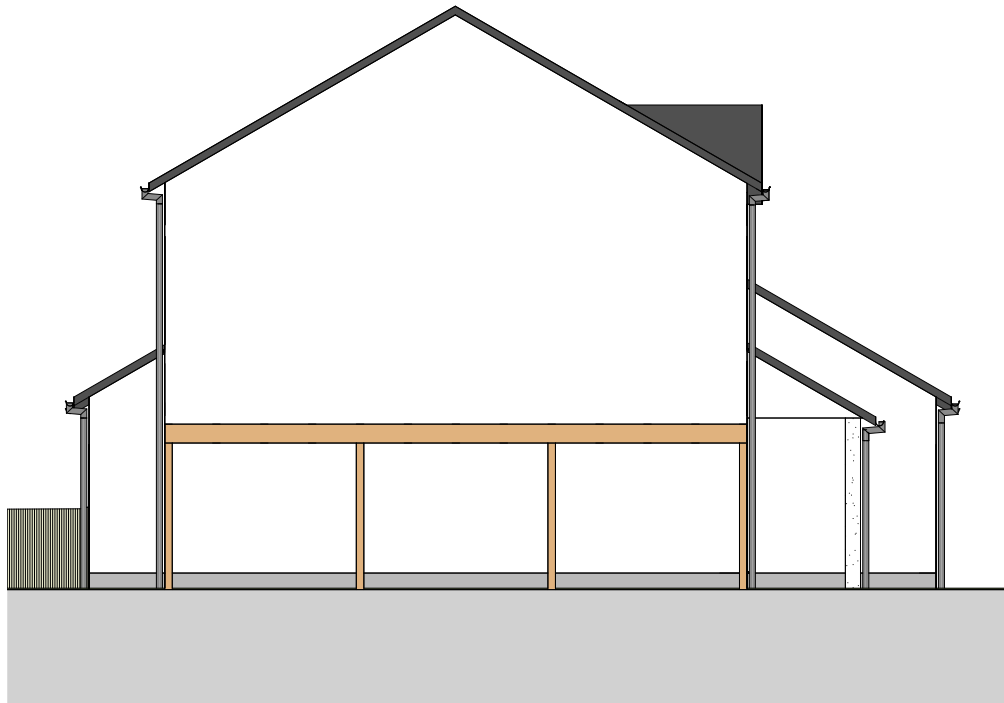


FAÇADE ARRIÈRE



Façades / Pignons	03
CLAIRE Lot : M17 - Type T4	
Echelle : 1 : 100	

COUPE LONGITUDINALE

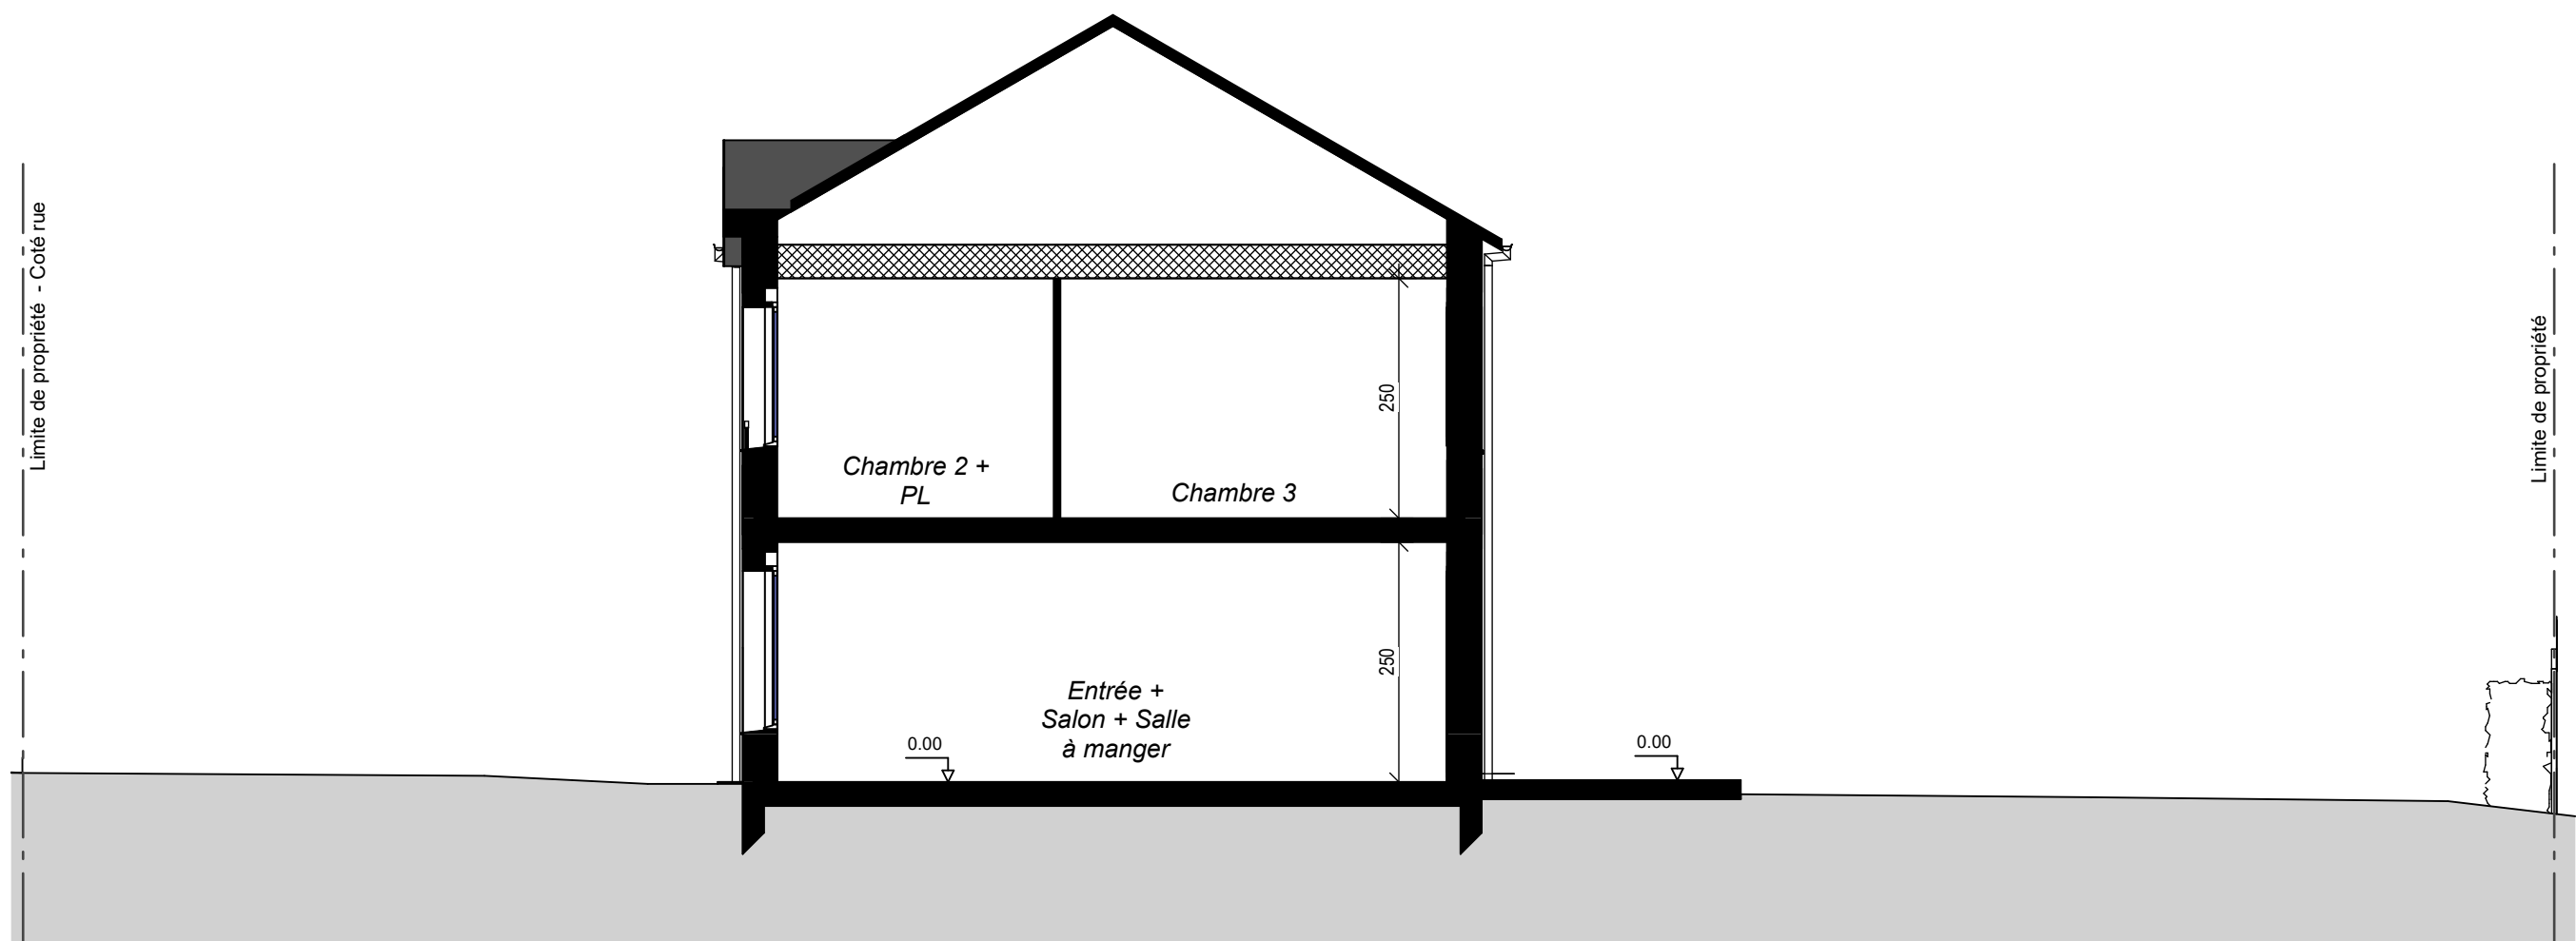

Coupe de principe du nivellement de la parcelle	03	
CLAIRE Lot : M17 - Type T4		
Echelle : 1 : 75		