

PLAN MASSE

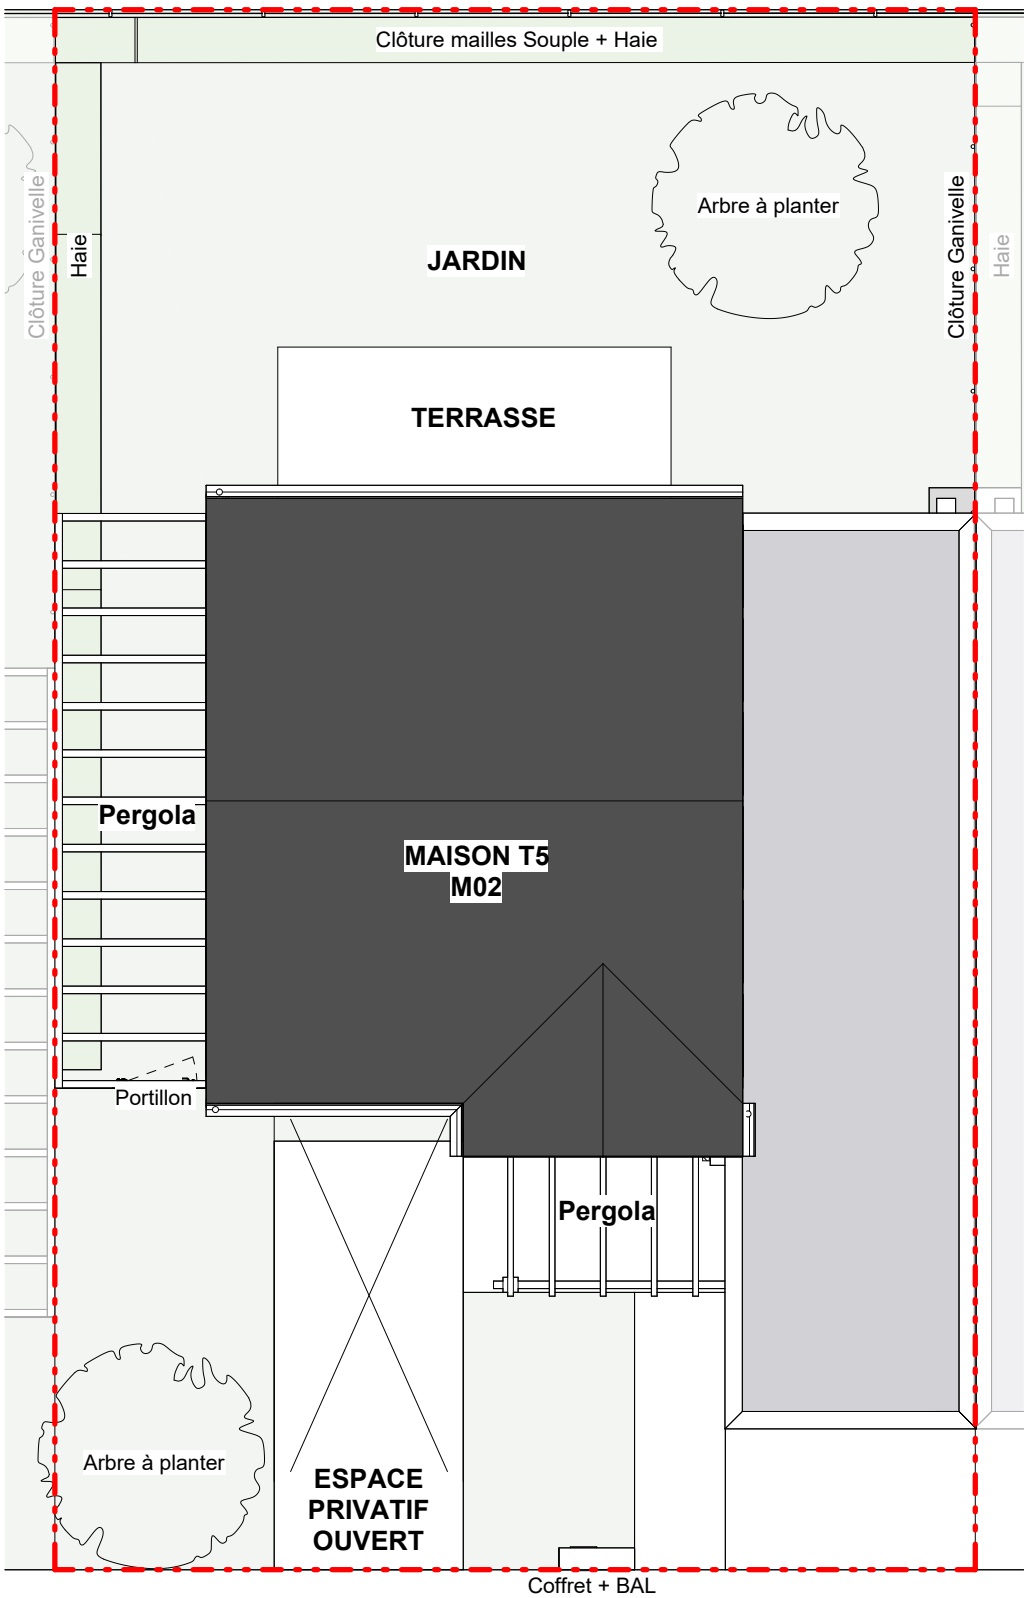


TABLEAU DES SURFACES

SURFACE HABITABLE

REZ DE JARDIN

Entrée + Salon + Salle à manger	29.76 m²
Chambre 1	12.89 m²
Cuisine	6.73 m²
DGT.	3.86 m²
Salle d'eau	3.64 m²
Cellier	2.41 m²
RGT sous escalier	1.36 m²
	60.65 m²

ETAGE

Chambre 2	10.98 m²
Chambre 3	10.19 m²
Chambre 4 + PL	9.95 m²
Bains	5.06 m²
DGT.	2.80 m²
W.C.	1.66 m²
	40.64 m²


SURFACE HABITABLE 101.29 m²

Garage 14.92 m²


TOTAL UTILISABLE 116.21 m²

Terrasse 11.44 m²

SURFACE LOT 02 238 m²

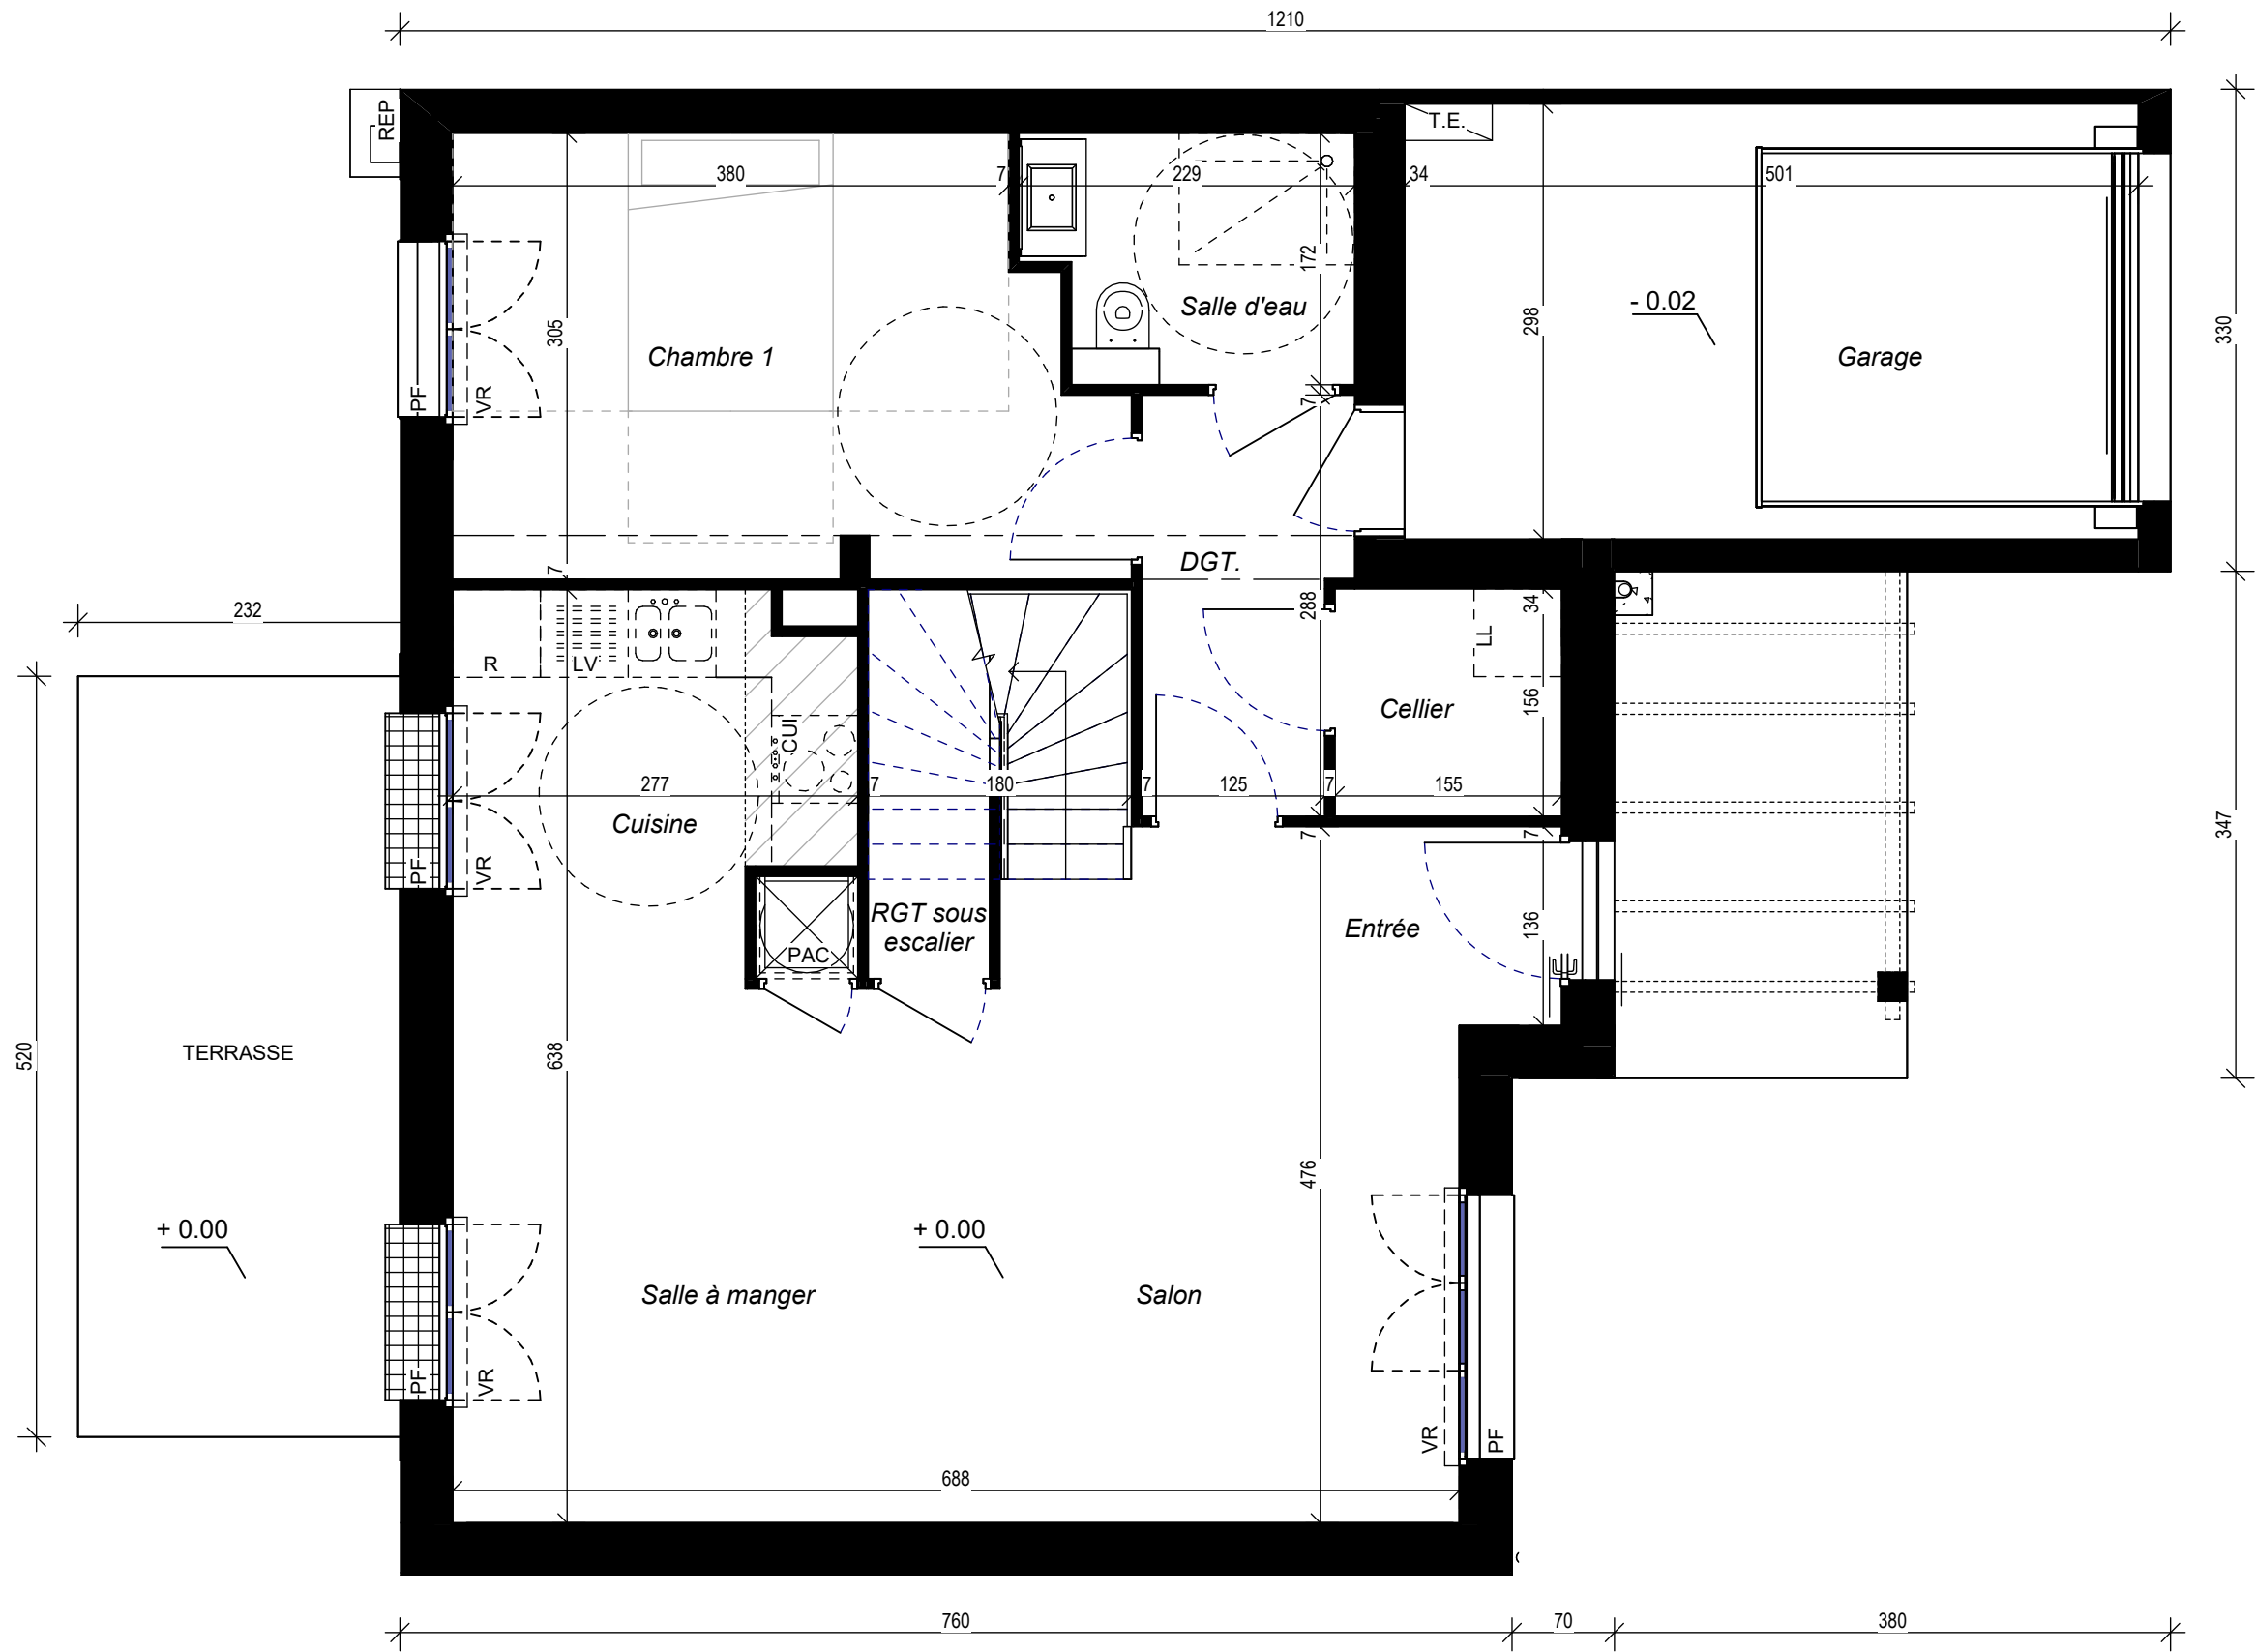

Rez de jardin	01
LEA Lot : M02 - Type T5	
Echelle : 1 : 50	

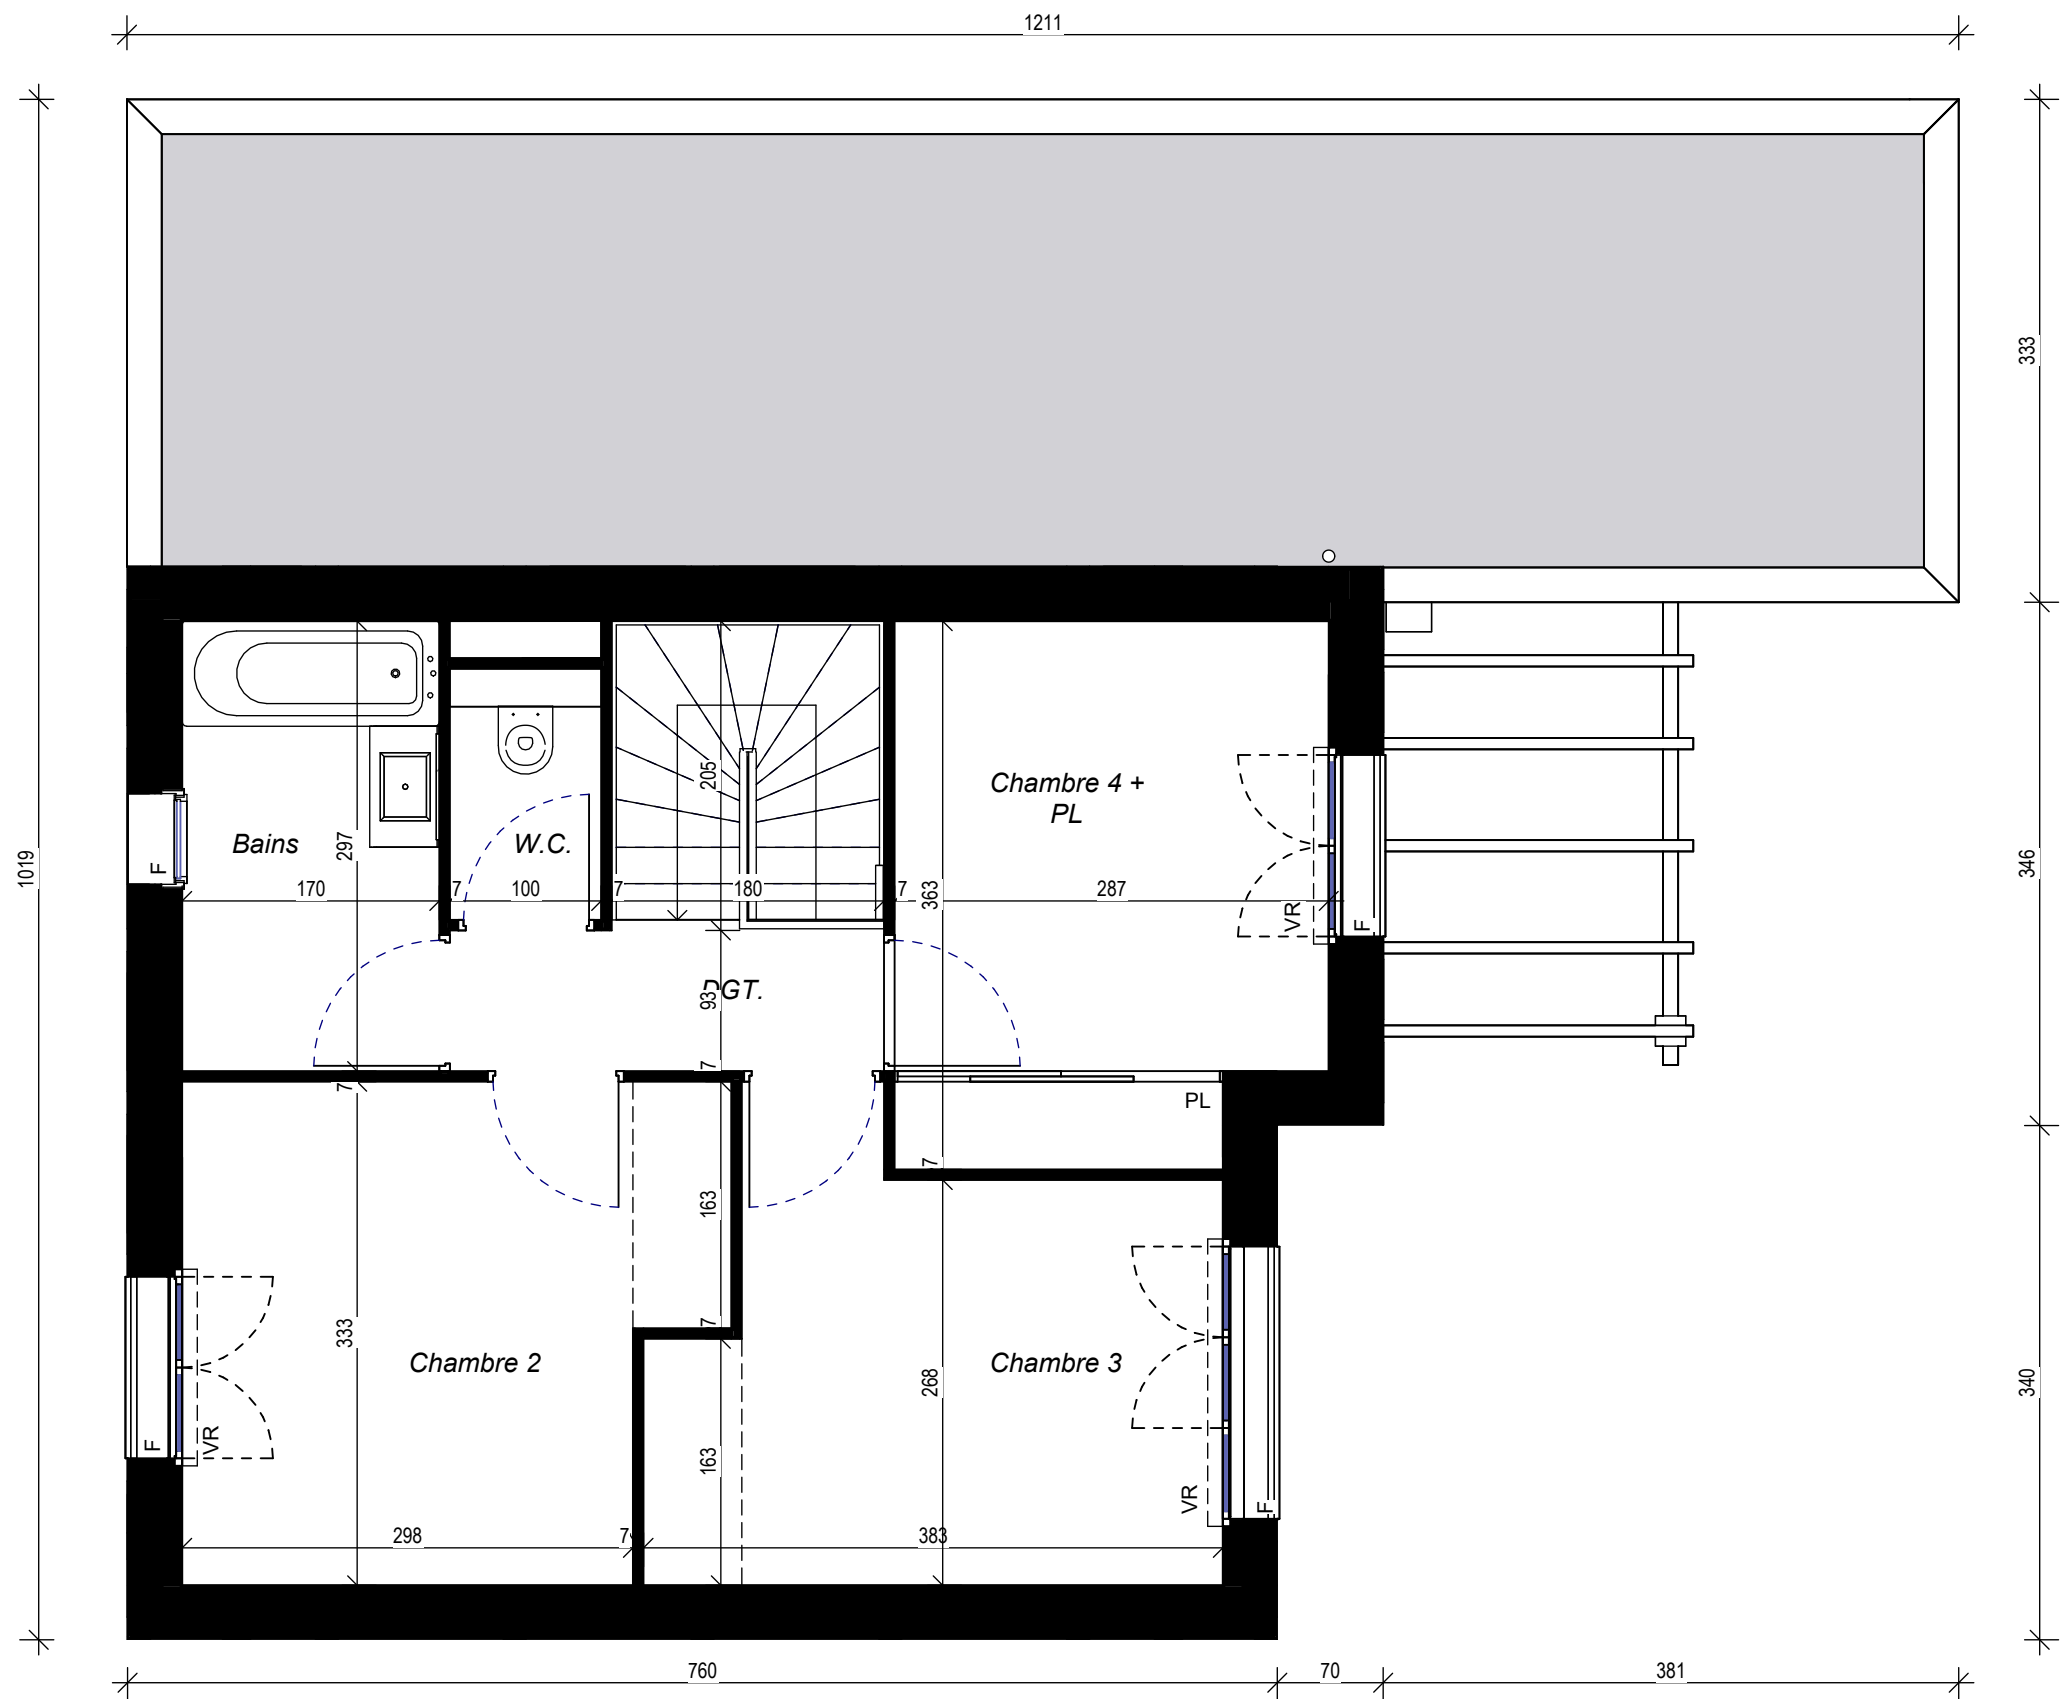


Etage	02
LEA Lot : M02 - Type T5	
Echelle : 1 : 50	

FAÇADE AVANT



PIGNON DROIT

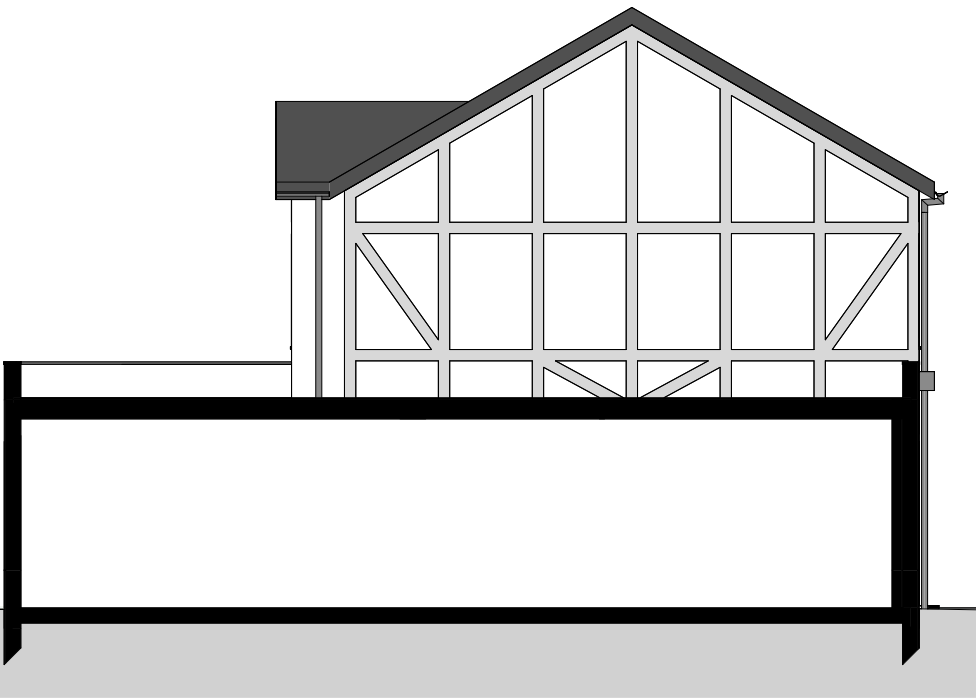



PIGNON GAUCHE



FAÇADE ARRIÈRE



COUPE LONGITUDINALE

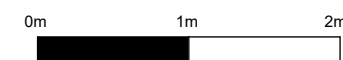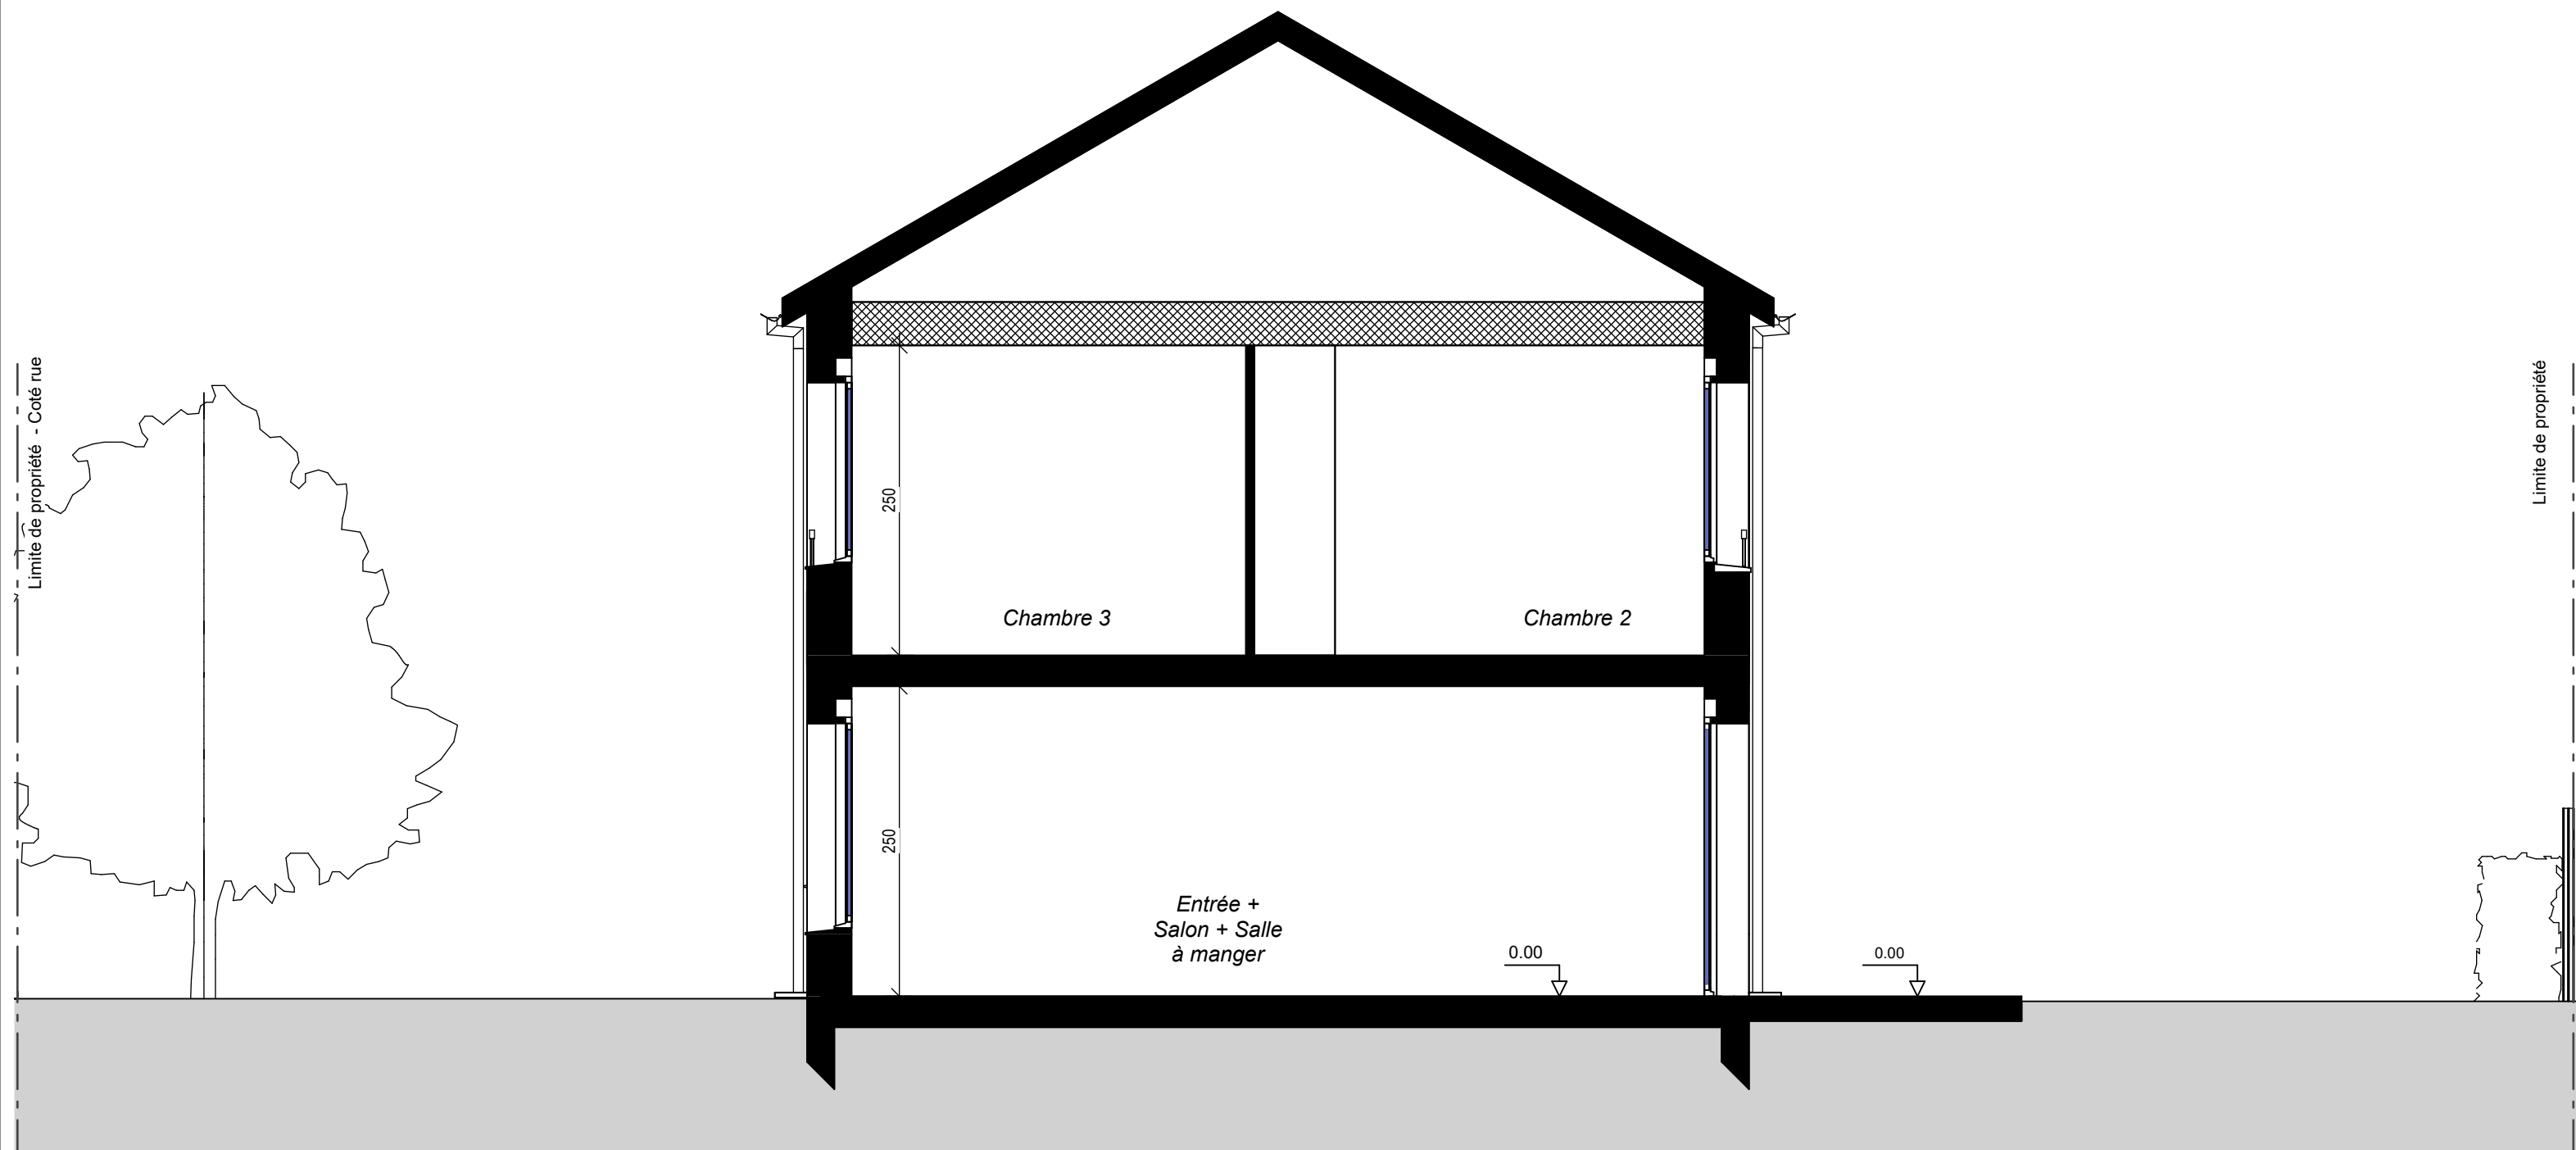

Coupe de principe du nivellement de la parcelle	03	
LEA Lot : M02 - Type T5		
Echelle : 1 : 75		