


TABLEAU DES SURFACES

SURFACE HABITABLE	
REZ DE JARDIN	
Entrée + Salon + Salle à manger	25.17 m²
Chambre 1	11.72 m²
Cuisine	6.26 m²
Salle d'eau	3.94 m²
SAS	2.47 m²
	49.57 m²
ETAGE	
Chambre 1	13.83 m²
Chambre 3	9.74 m²
Bains	5.08 m²
DGT.	1.36 m²
	30.01 m²
SURFACE HABITABLE	79.57 m²
Garage	18.44 m²
TOTAL UTILISABLE	98.02 m²
TERRASSE	11.18 m²
SURFACE LOT 05	223 m²


PLAN MASSE

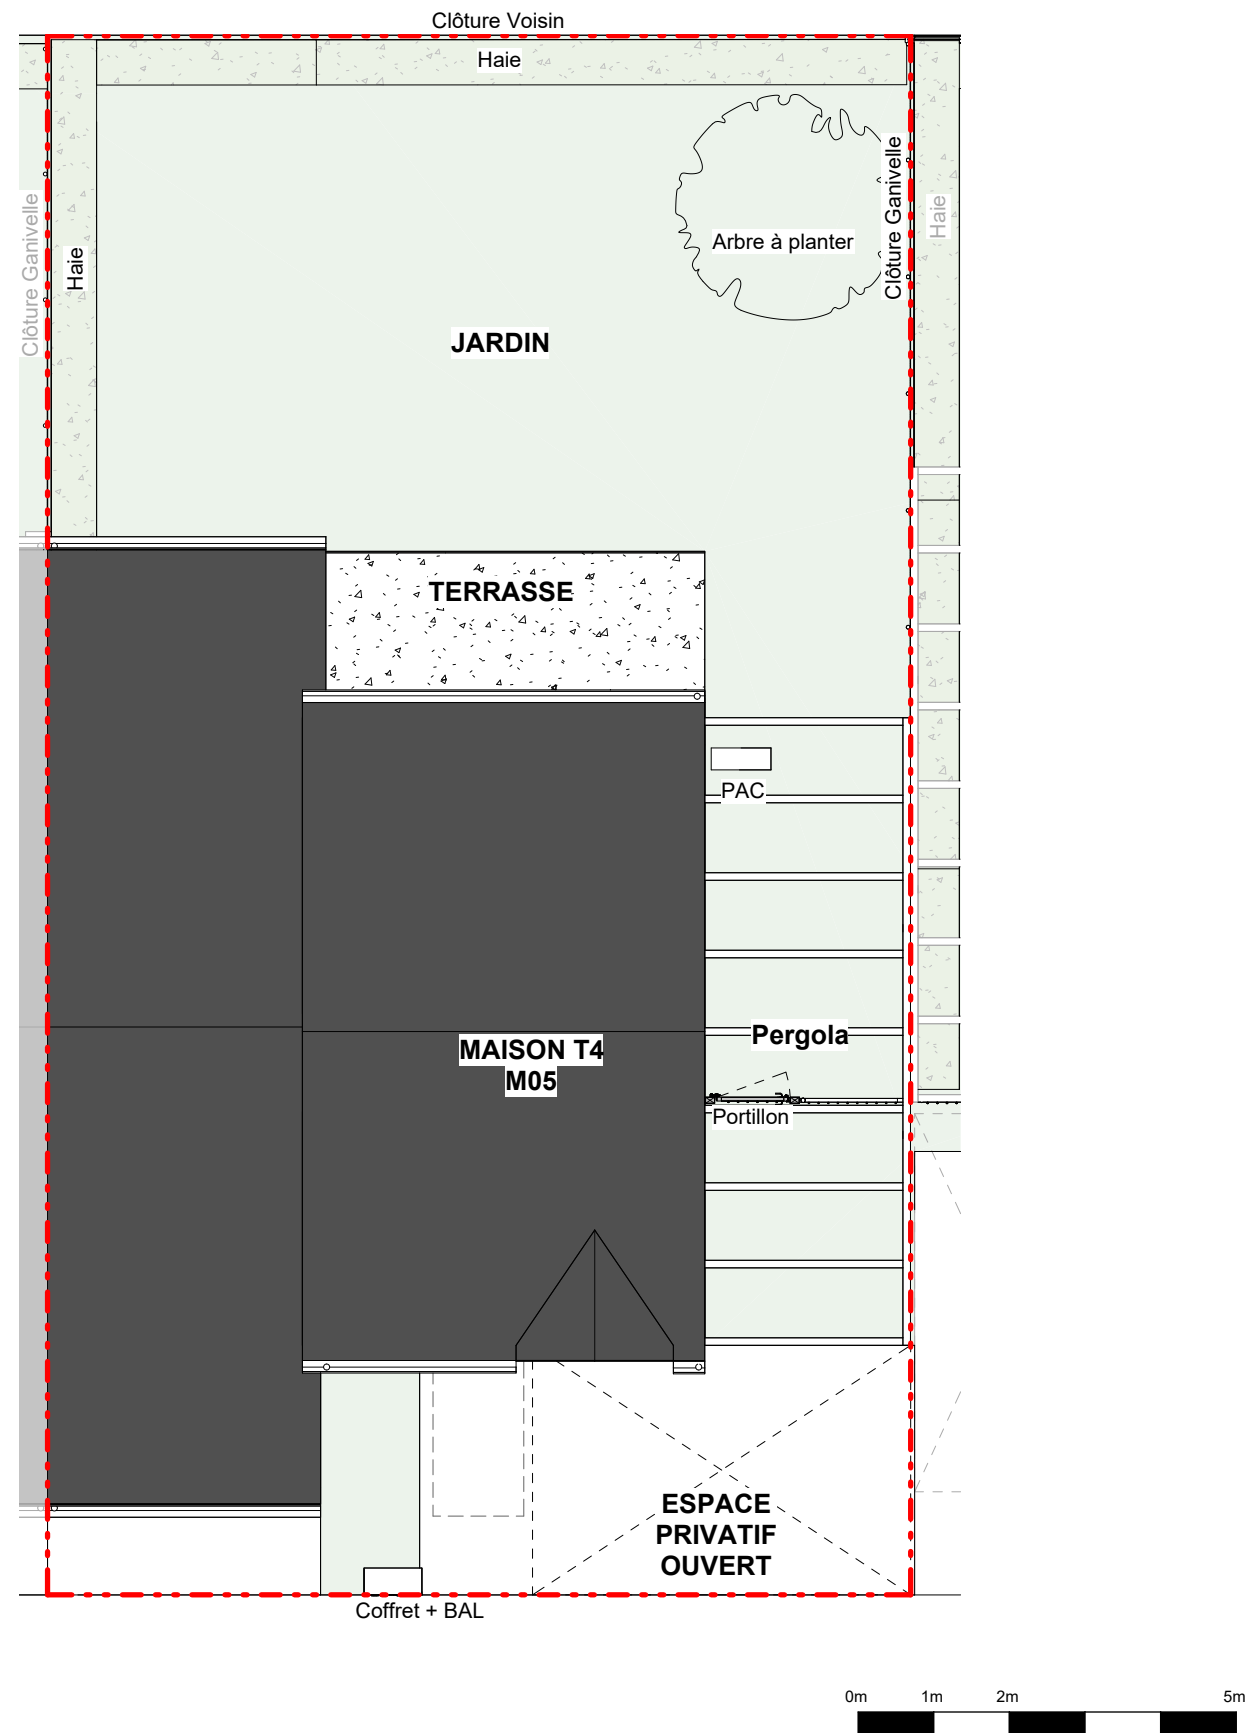

"Le Domaine de la Croix Saint-Gilles"

Route du Croissant
50380 - Saint Pair Sur Mer

PLAN DE REPÉRAGE

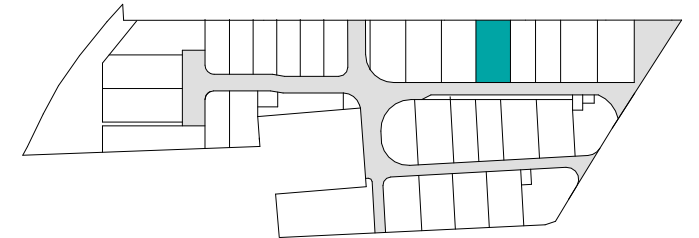

ELEA

Lot : M05 - Type T4

PLAN CLIENT



NOMENCLATURE DES PLANS


00 - PAGE DE GARDE


01 - REZ DE JARDIN

02 - ETAGE

03 - FACADES / PIGNONS

04 - PLAN DE COUPE

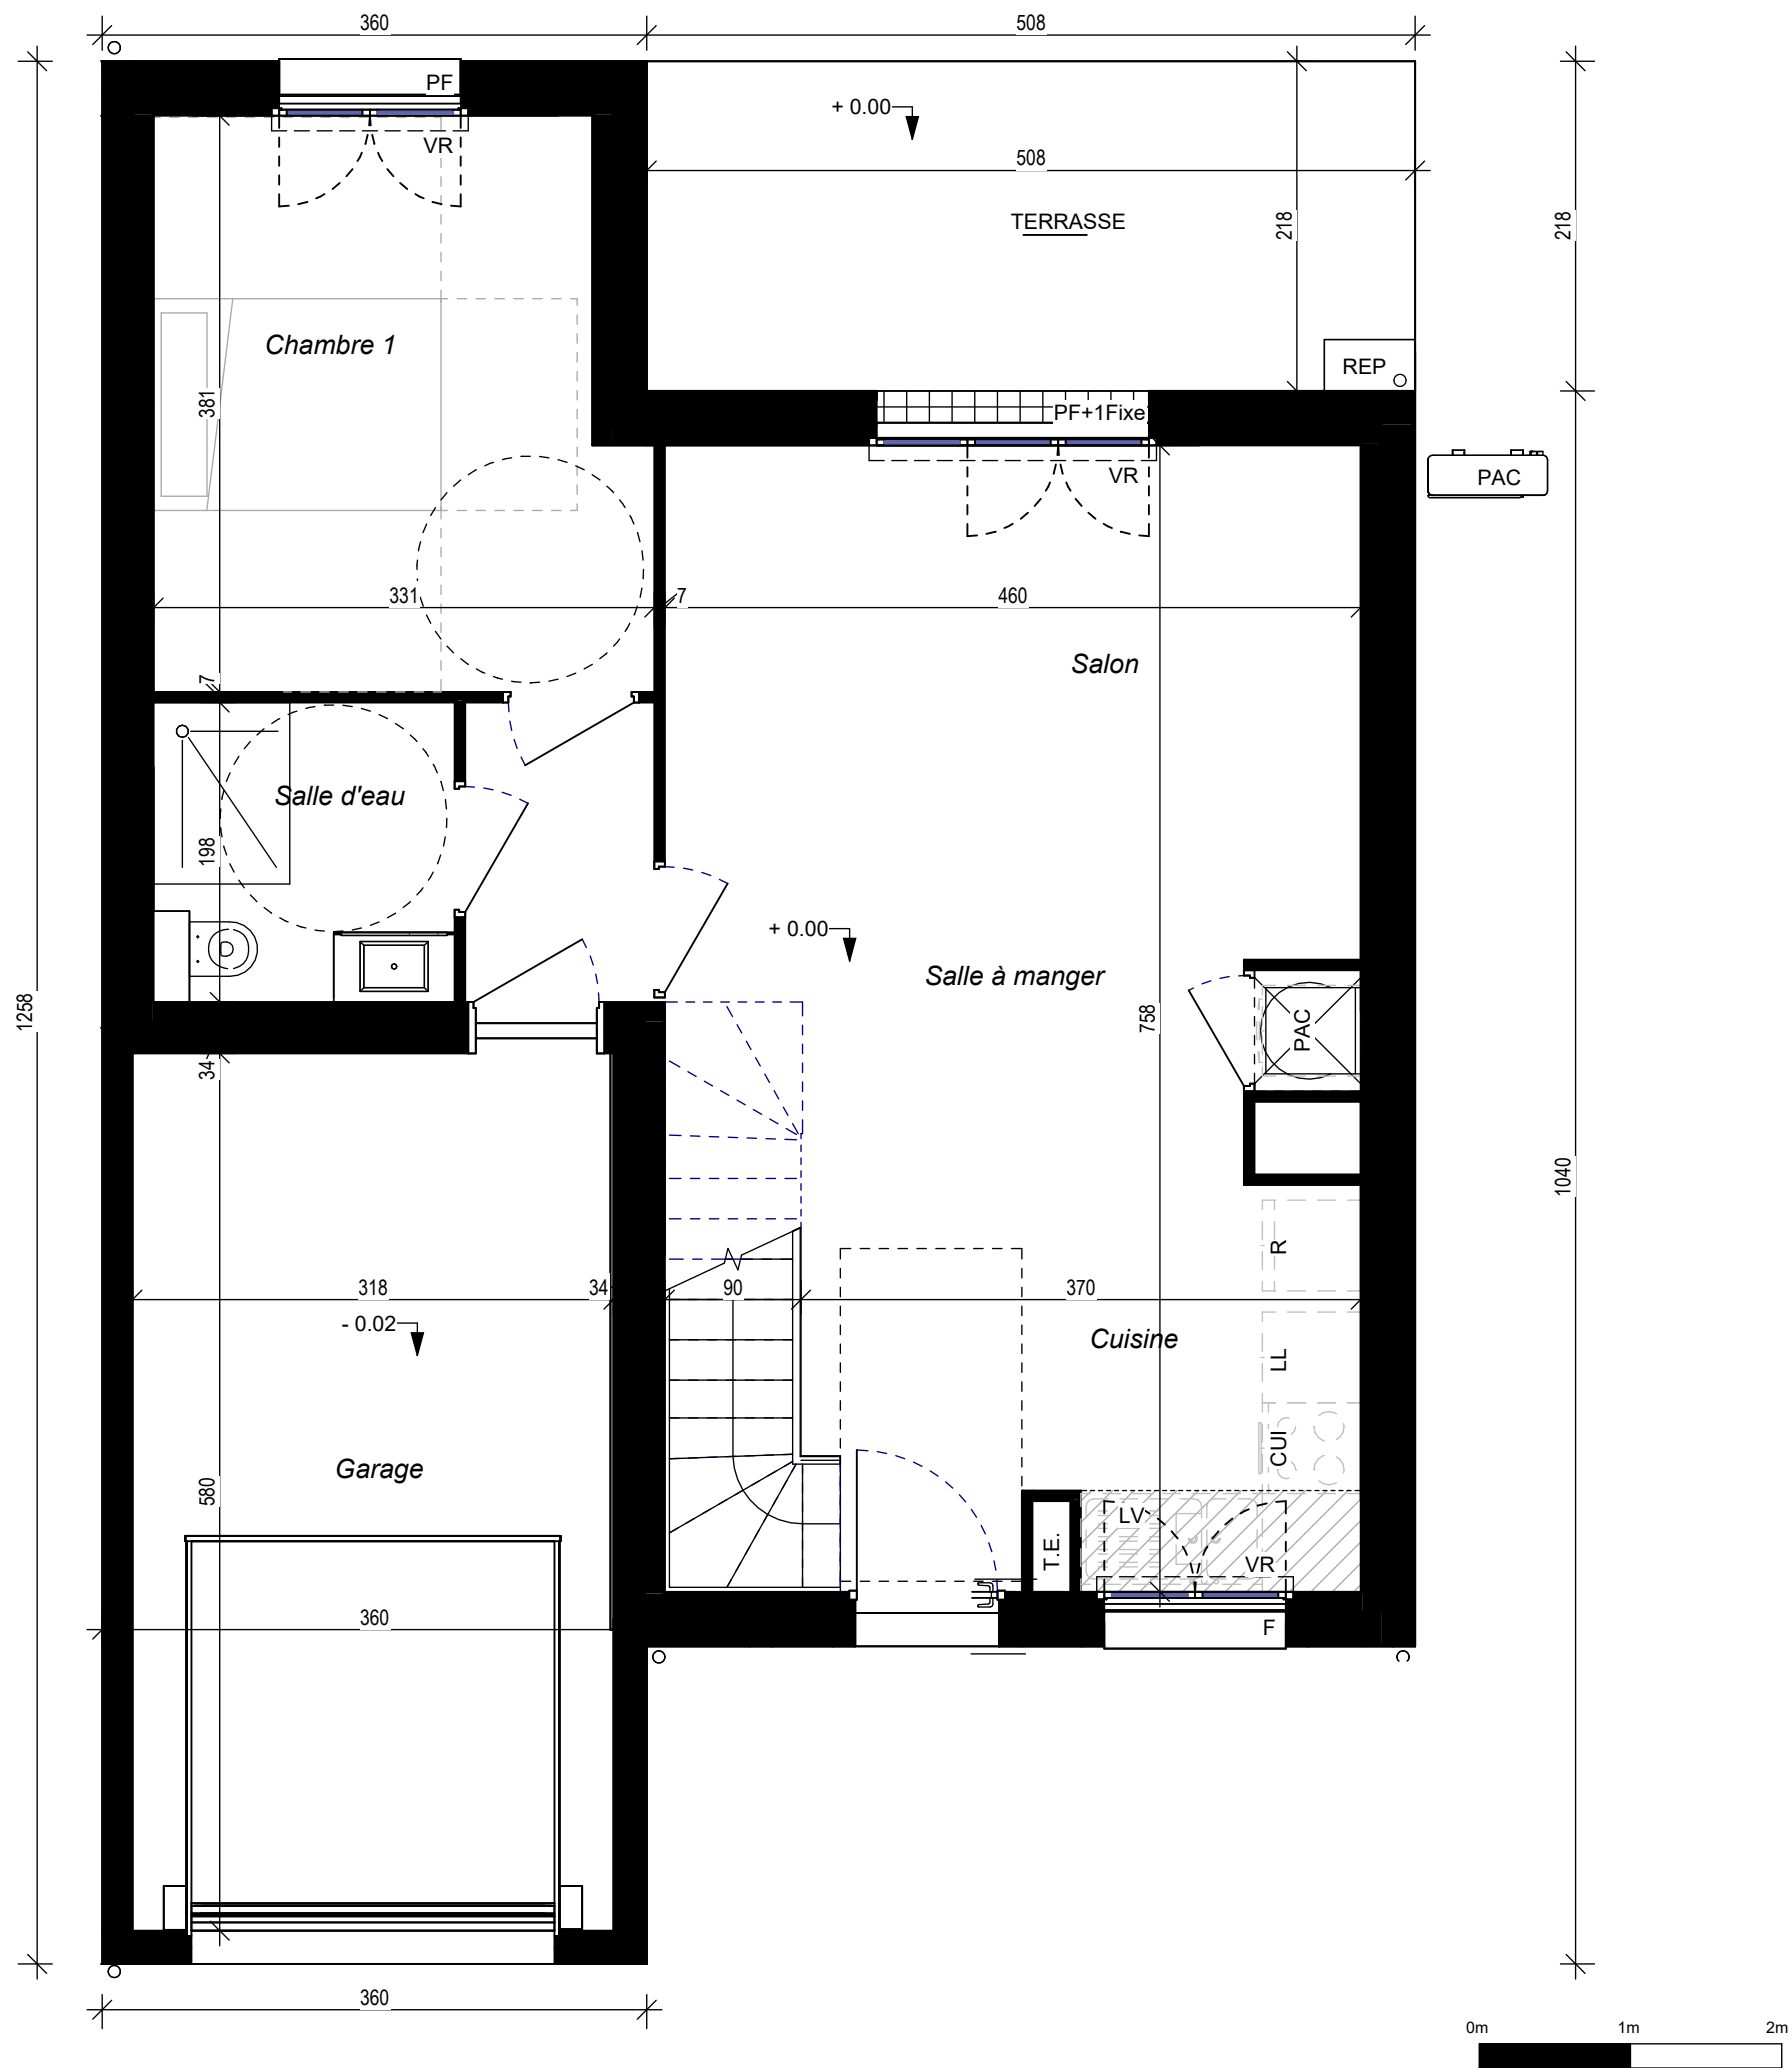

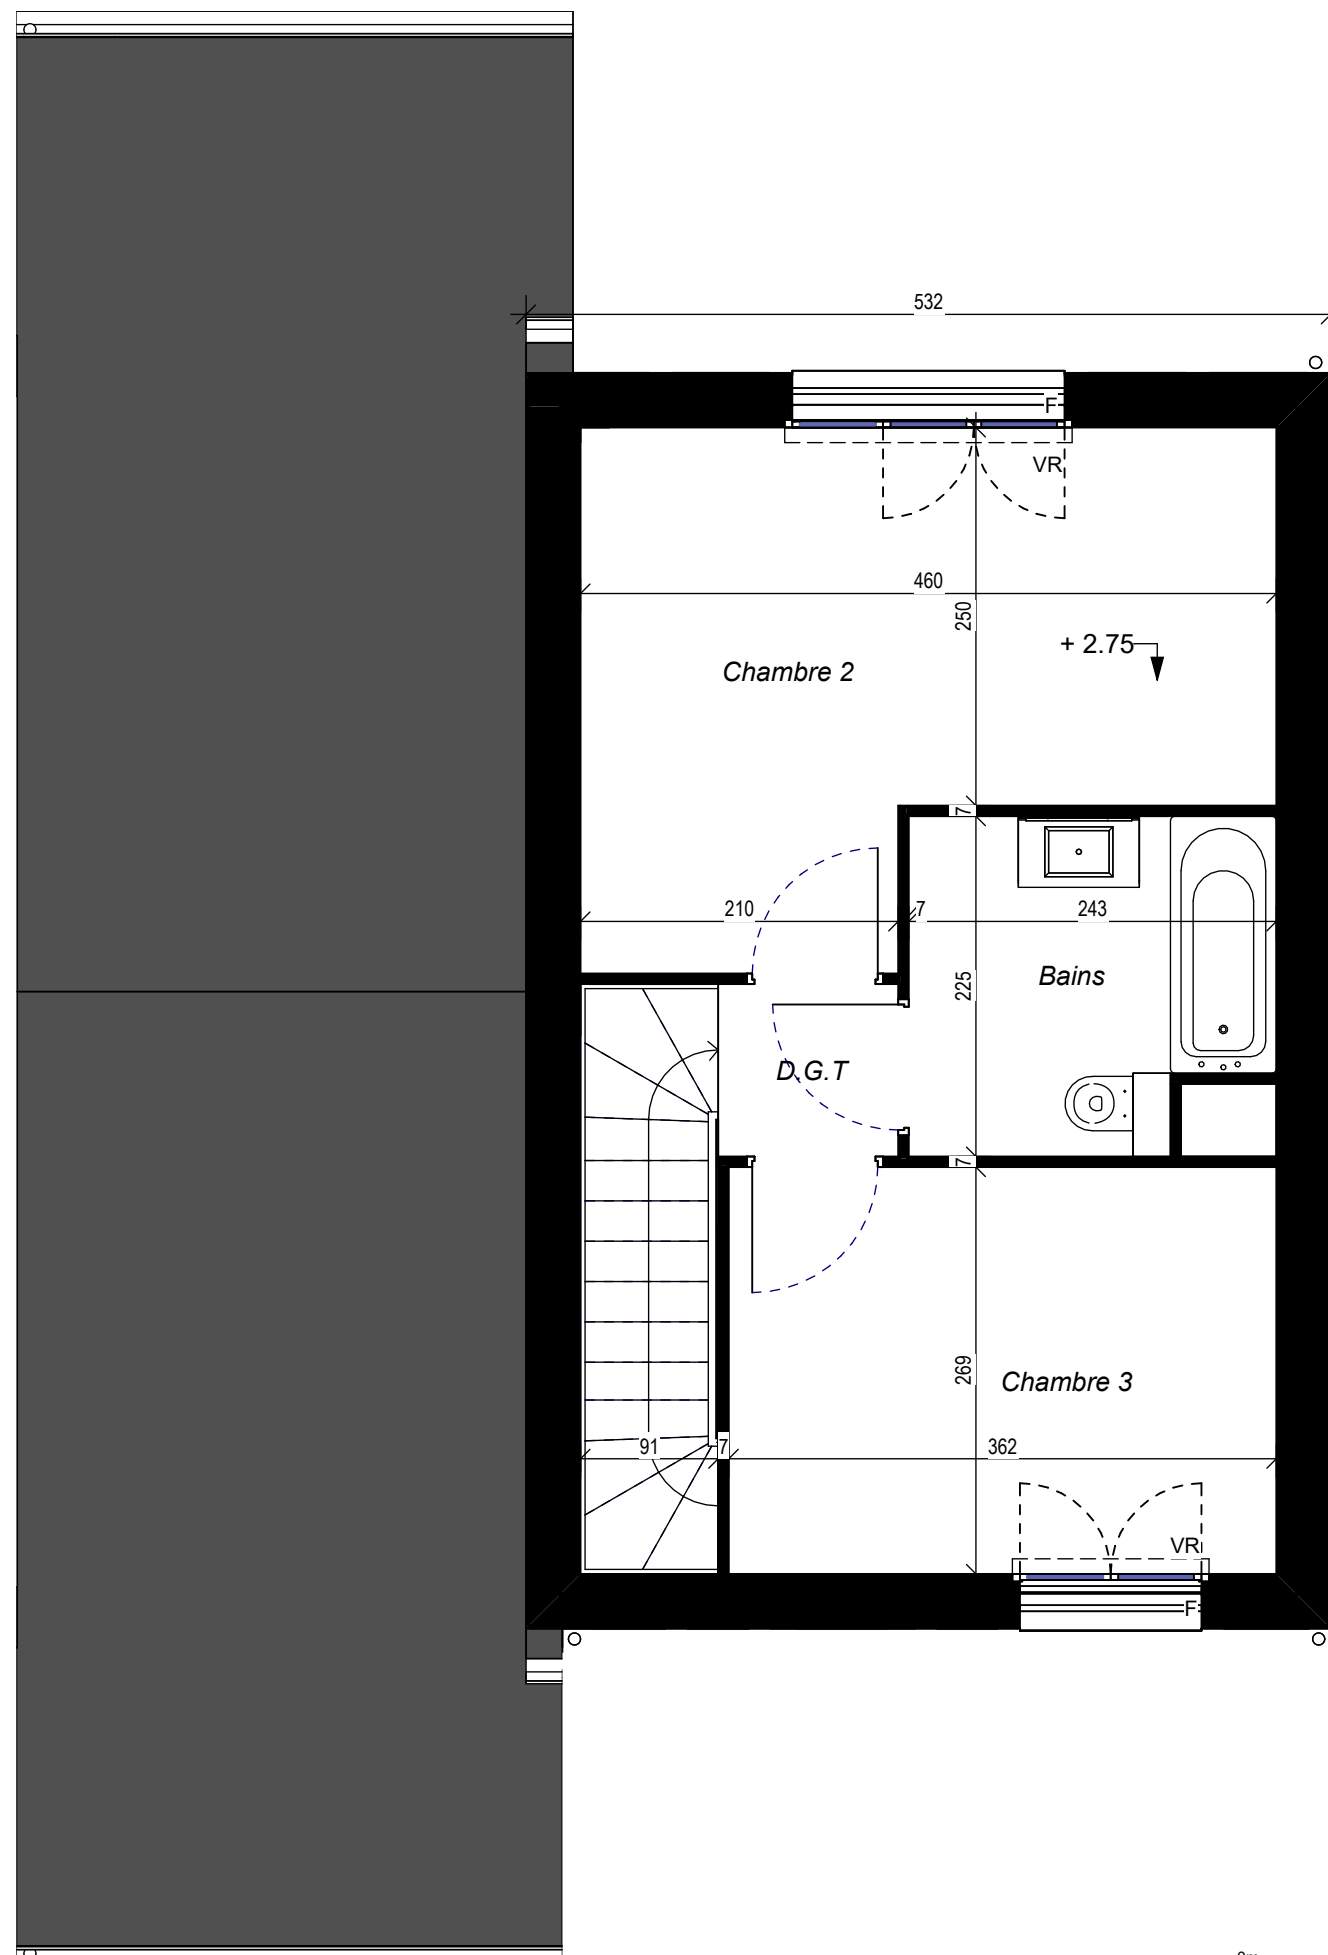


Etage	02
ELEA Lot : M05 - Type T4	
Echelle : 1 : 50	

FAÇADE AVANT





PIGNON DROIT

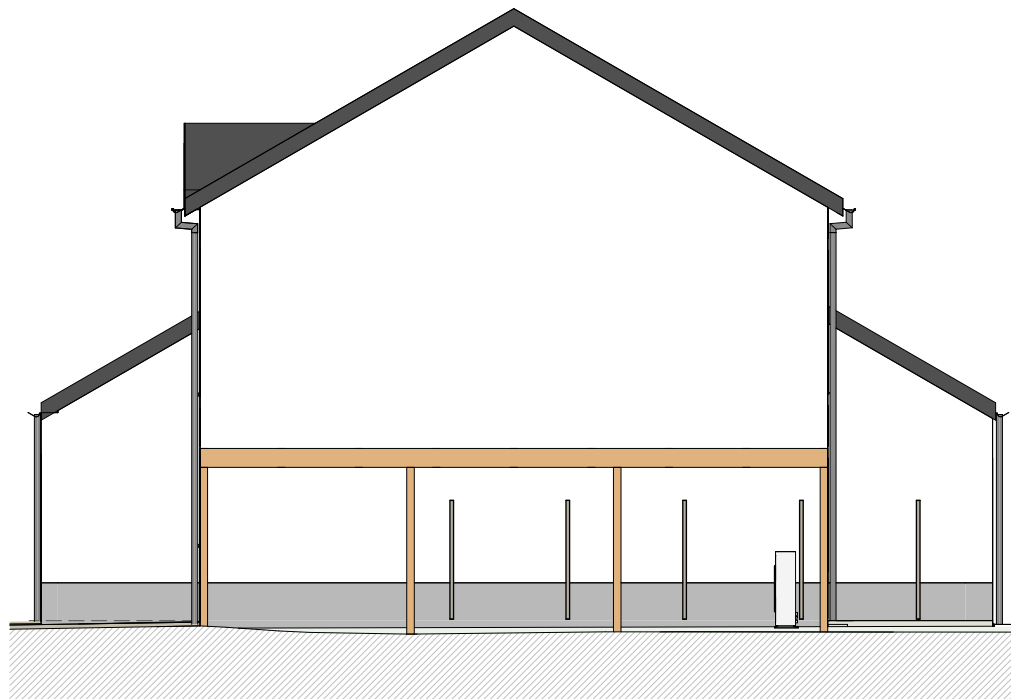

FAÇADE ARRIÈRE



COUPE LONGITUDINALE

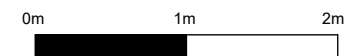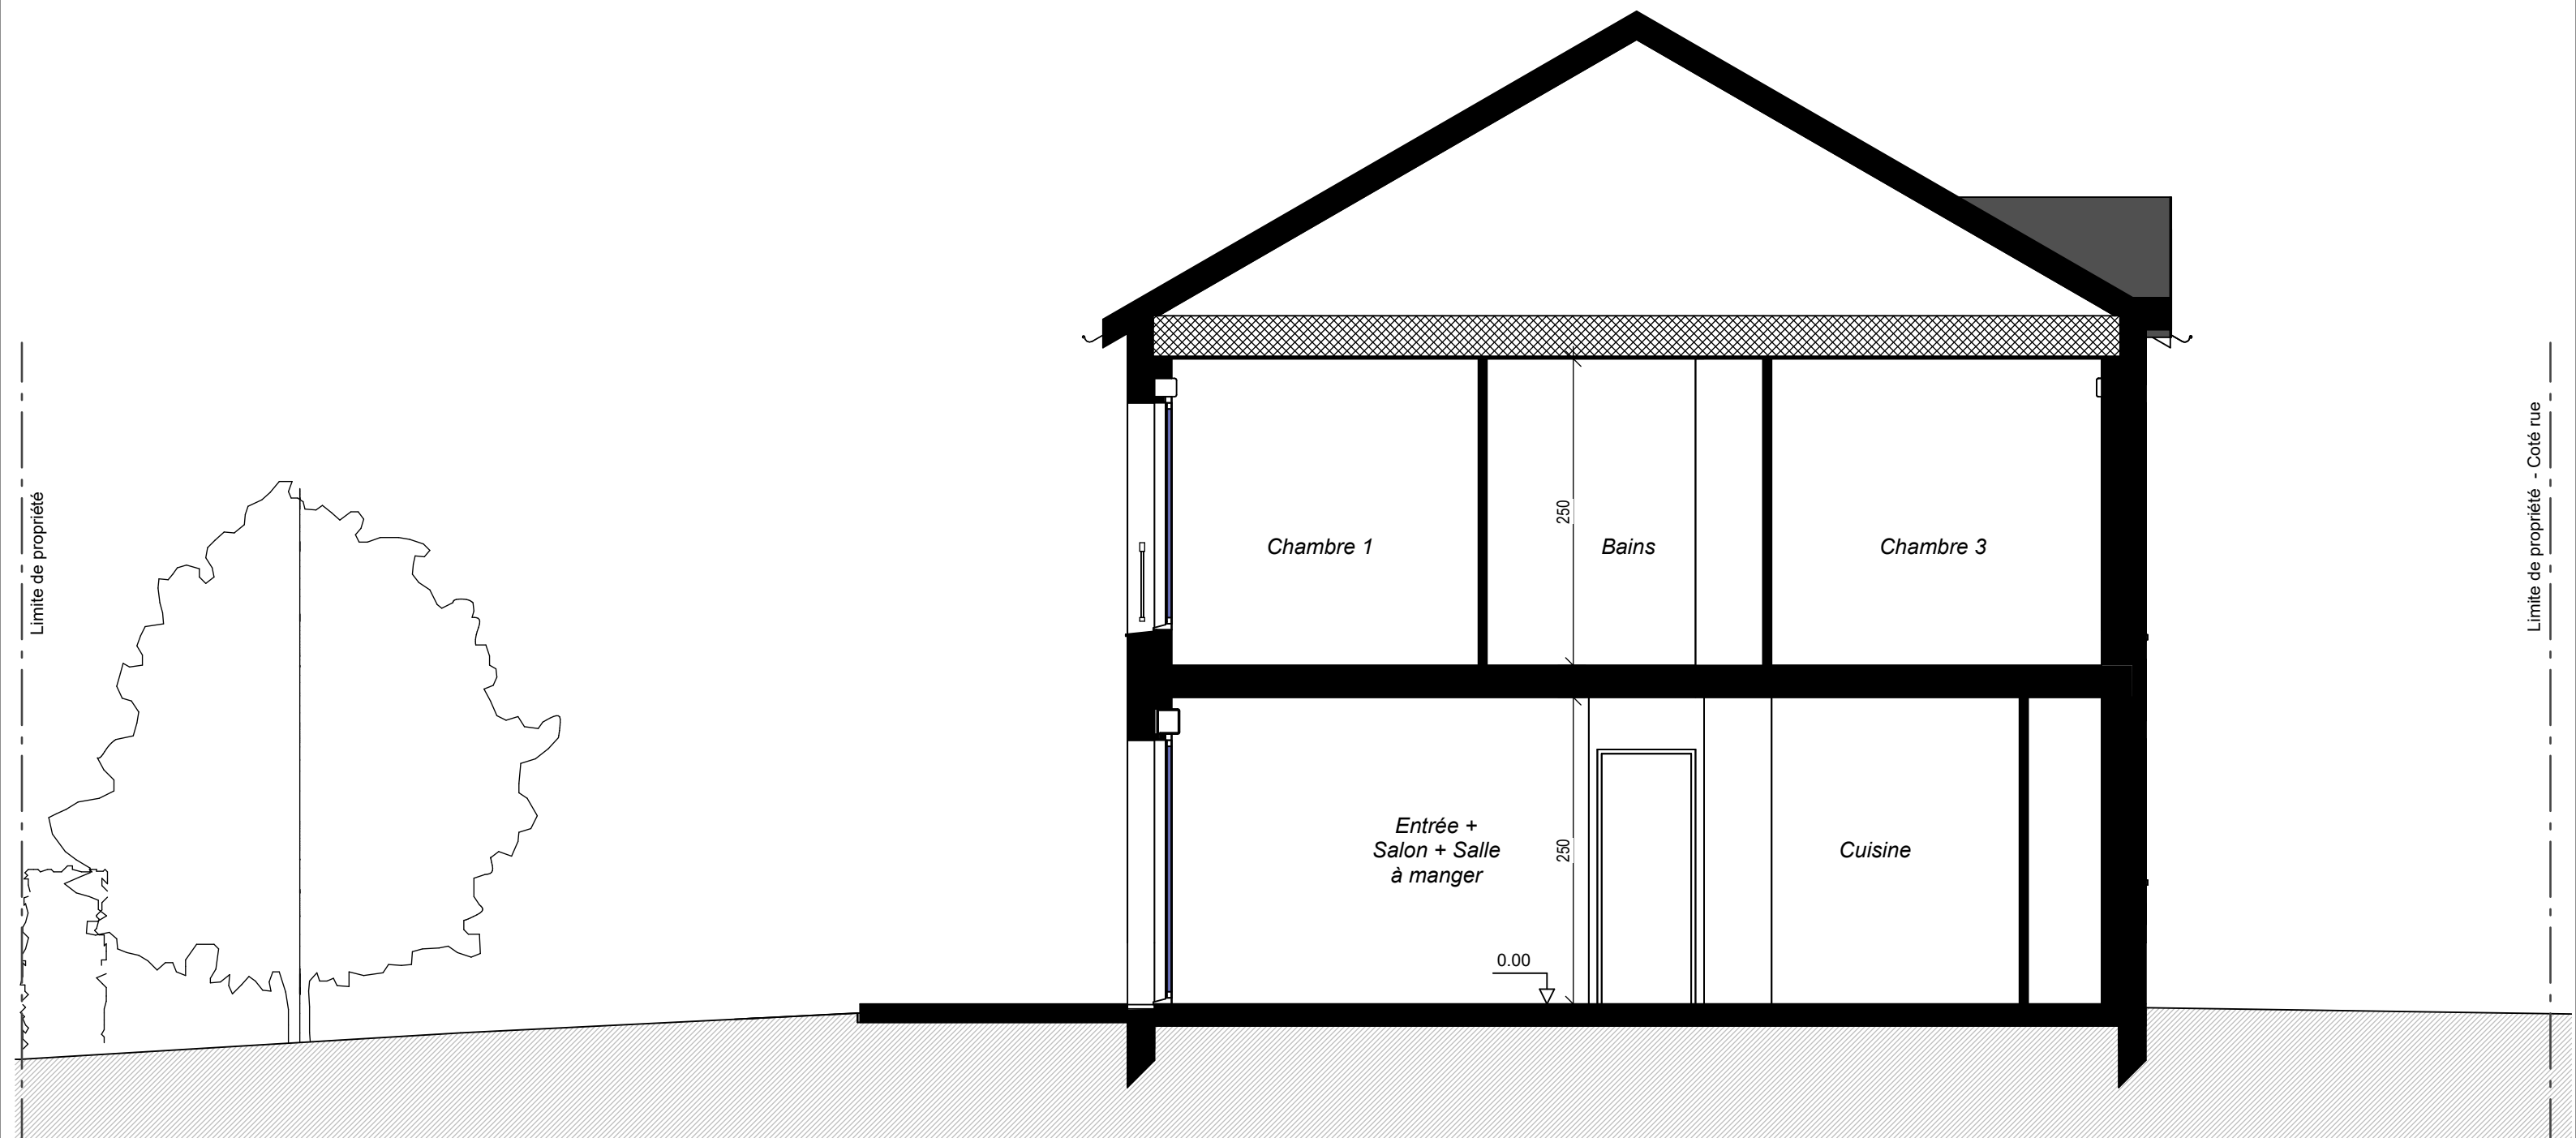

Coupe de principe du nivellement de la parcelle	03
ELEA Lot : M05 - Type T4	
Echelle : 1 : 50	