

TABLEAU DES SURFACES

SURFACE HABITABLE

REZ DE JARDIN

Séjour	23.88 m ²
Entrée	3.02 m ²
Chambre 1 + SDE	14.39 m ²
W.C.	2.89 m ²
Dgt	2.87 m ²
Cuisine	6.50 m ²

ETAGE


Chambre 3	10.28 m ²
Chambre 4	10.51 m ²
Chambre 2	14.97 m ²
SdB	4.62 m ²
Dgt	4.03 m ²
Dressing	3.96 m ²
SdE	3.27 m ²
W.C.	1.27 m ²
	52.91 m ²


SURFACE HABITABLE

Garage	14.78 m ²
--------	----------------------

SURFACE LOT M16 287 m²

PLAN MASSE

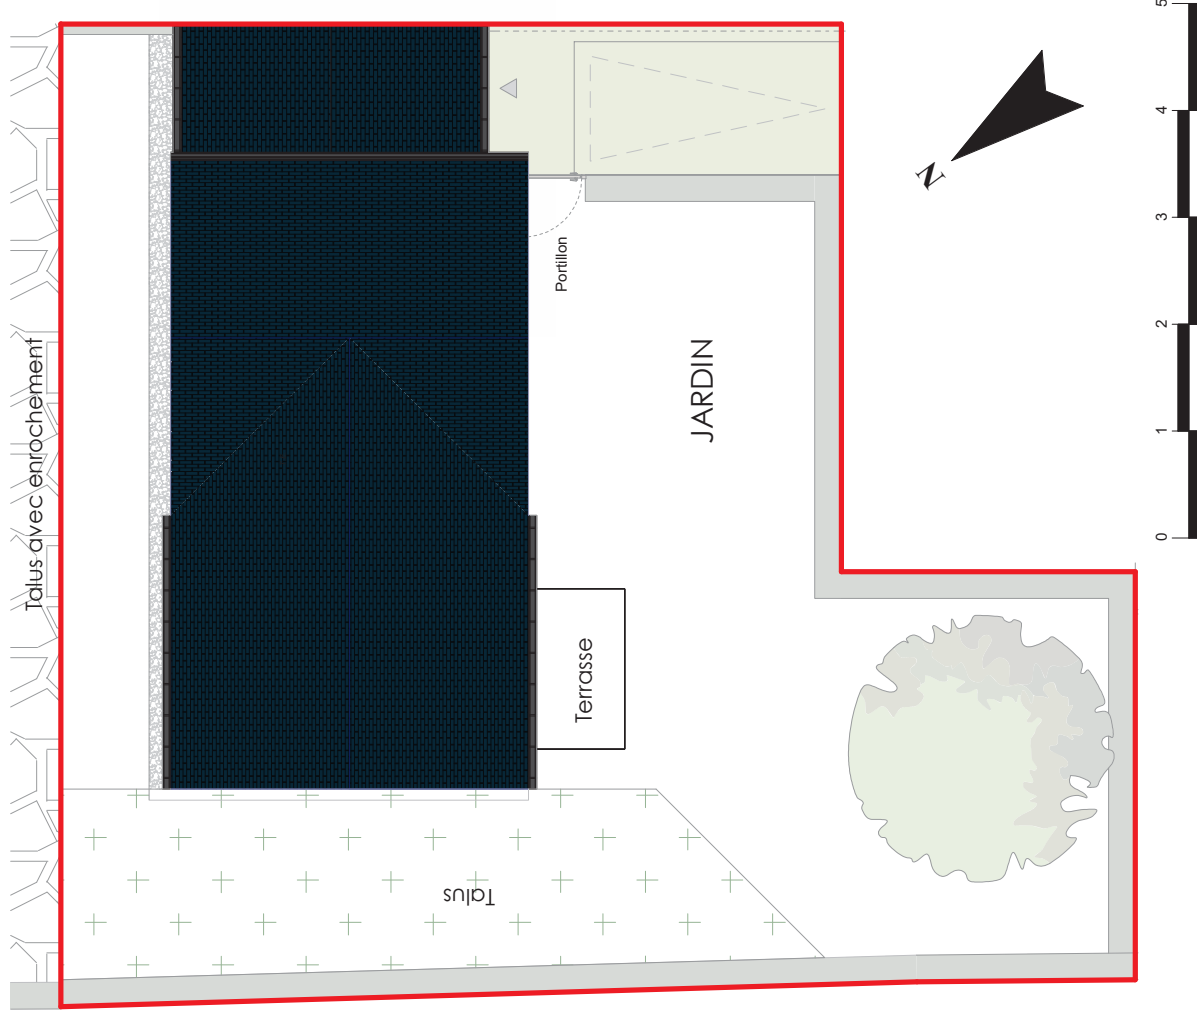


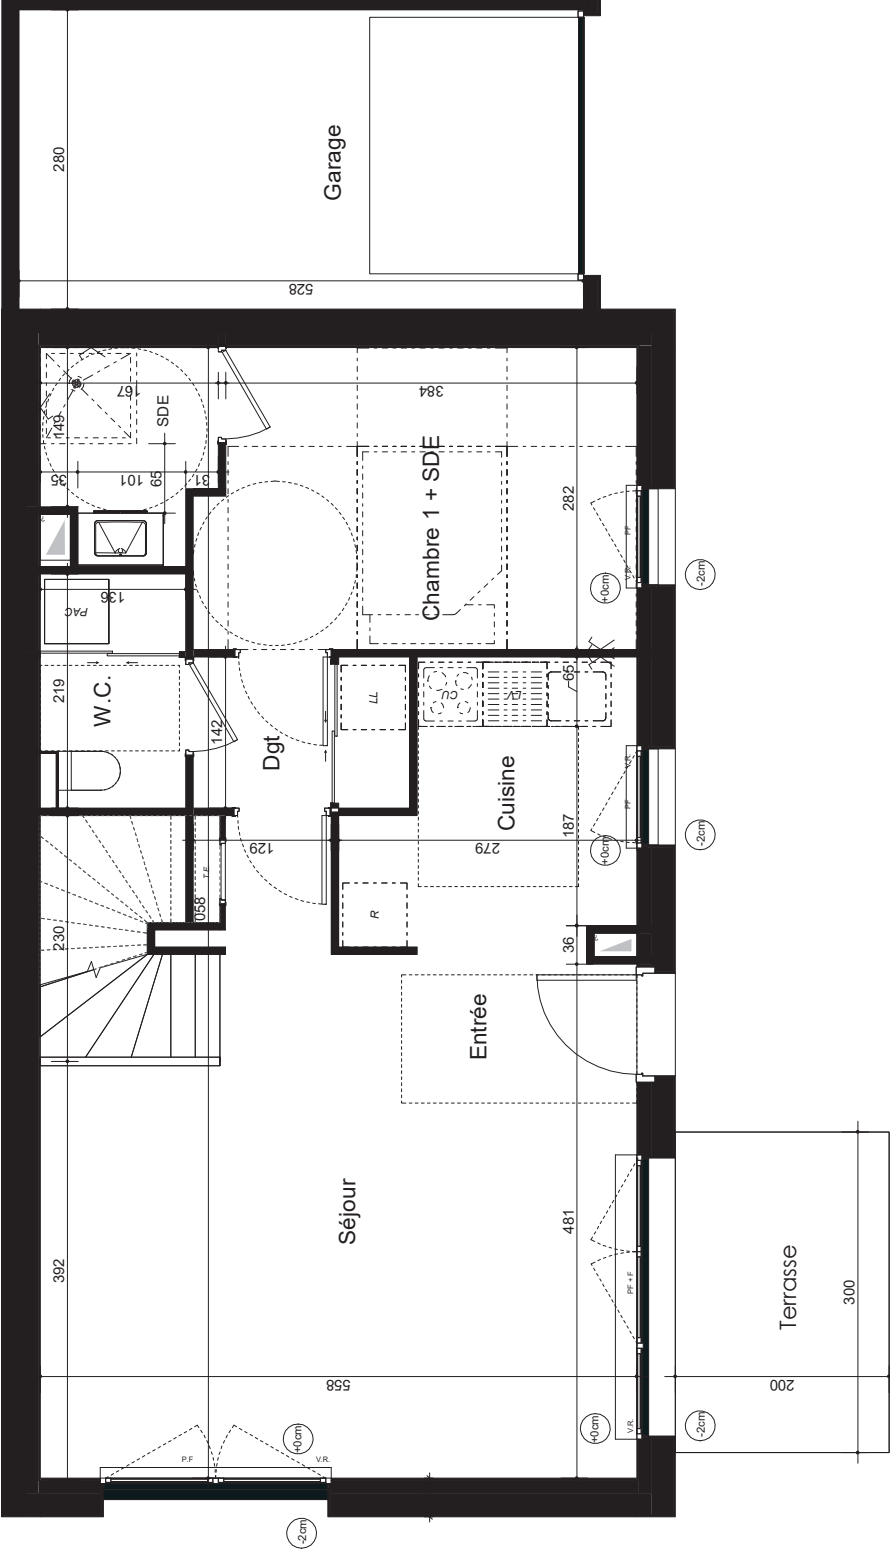

Rez de jardin	01
PAOLA M16	
0 m 0.5 m 1 m 2 m	
Echelle 1.50	
L2 Architectes	29.07.25

LÉGENDE : P.F. : Porte Fenêtre / F. : Fenêtre / F.A.B. : Fenêtre Allège Basse / V.R. : Volez Roulant / T.E. : Tableau Électrique / P.I. : Placard / CUI. : Cuisine / R. : Réfrigérateur / LL. : Lave Linge / L.V. : Lave Vaiselle / Soffite : faux plafond / Niveau (+15) / PAC : Pompe à chaleur

NOTA : Des modifications sont susceptibles d'être apportées à ce plan en fonction des nécessités techniques de la réalisation, tant en ce qui concerne les dimensions brutes que l'équipement. Les surfaces indiquées sont approximatives. Les rebordées, soffites, faux plafonds, canalisations, ballon d'eau chaude, ainsi que l'emplacement des équipements sont figurés à titre indicatif / La surface des placards ou des dressings est incluse dans celle des pièces attenantes.

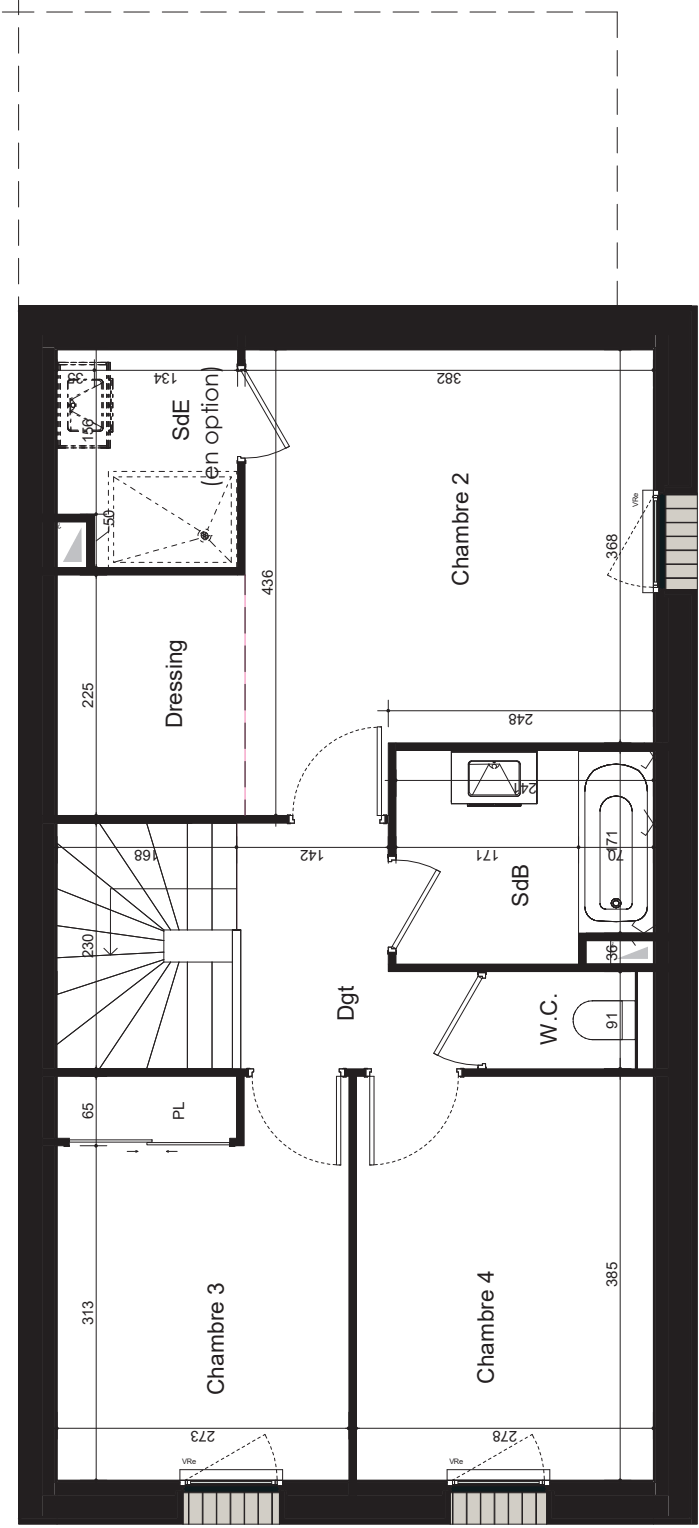

Etage		02
PAOLA M16		
		
Echelle 1:50		
 L2 Architectes		29.07.25


LÉGENDE : P.F. : Porte Fenêtre / F. : Fenêtre / F.A.B. : Fenêtre Allège Basse / V.R. : Volet Roulant / T.E. : Tableau Électrique / Pl. : Placard / CUI. : Cuisson / R. : Réfrigérateur / L.L. : Lave Linge / L.V. : Lave Vaisselle / Soffite, faux plafond / / Niveau 15 / PAC : Pompe à chaleur

NOTA : Des modifications sont susceptibles d'être apportées à ce plan en fonction des nécessités techniques de la réalisation, tant en ce qui concerne les dimensions libres que l'équipement. Les surfaces indiquées sont approximatives. Les rebordées, soffites, faux plafonds, canalisations, ballon d'eau chaude, ainsi que l'emplacement des équipements sont figurés à titre indicatif / La surface des placards ou des dressings est incluse dans celle des pièces attenantes.

FACADE AVANT




FACADE ARRIERE

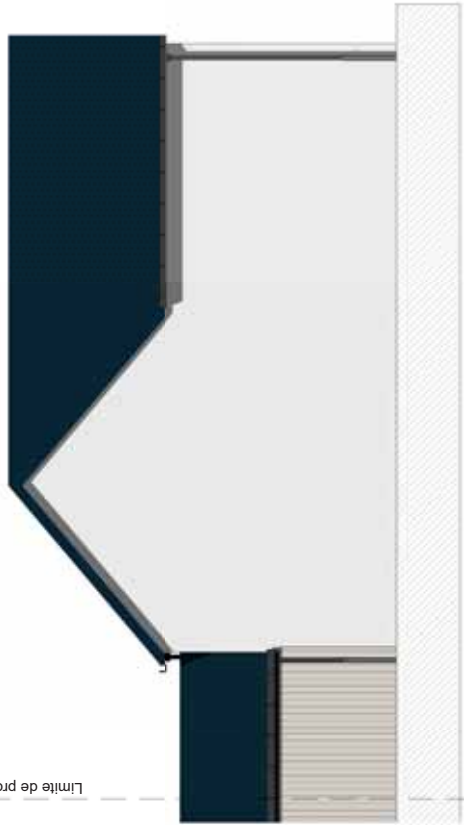

FACADE AVANT



FACADE / COUPE EN LIMITE DE PROPRIETE

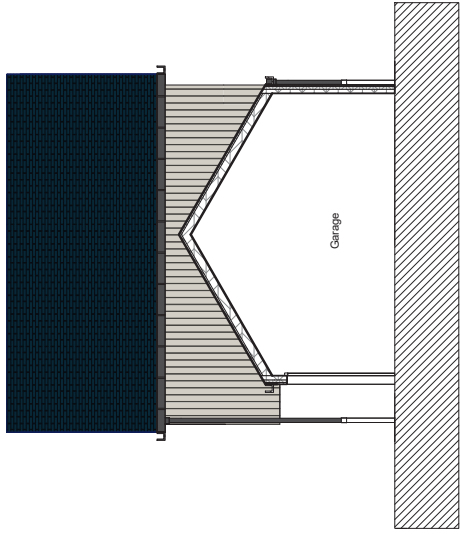


Façades / Pignons		03
PAOLA M16		0 m 1 m 2 m
Echelle 1.100		
L2 Architectes		29.07.25

LÉGENDE : P.F. : Porte Fenêtre / F. : Fenêtre / F.A.B. : Fenêtre Allège Base / V.R. : Voler Roulant / T.E. : Tableau Électrique / P.I. : Placard / C.U. : Cuisine / R. : Réfrigérateur / L.L. : Lave Linge / L.V. : Lave Vaiselle / Soffite, faux plafond / Niveau (+15) / P.A.C. : Pompe à chaleur

NOTA : Des modifications sont susceptibles d'être apportées à ce plan en fonction des nécessités techniques de la réalisation, tant en ce qui concerne les dimensions libres que l'équipement. Les surfaces indiquées sont approximatives. Les rebordées, soffites, faux plafonds, canalisations, ballon d'eau chaude, ainsi que l'emplacement des équipements sont figurés à titre indicatif / La surface des placards ou des dressings est incluse dans celle des pièces attenantes.

COUPE DE PRINCIPE

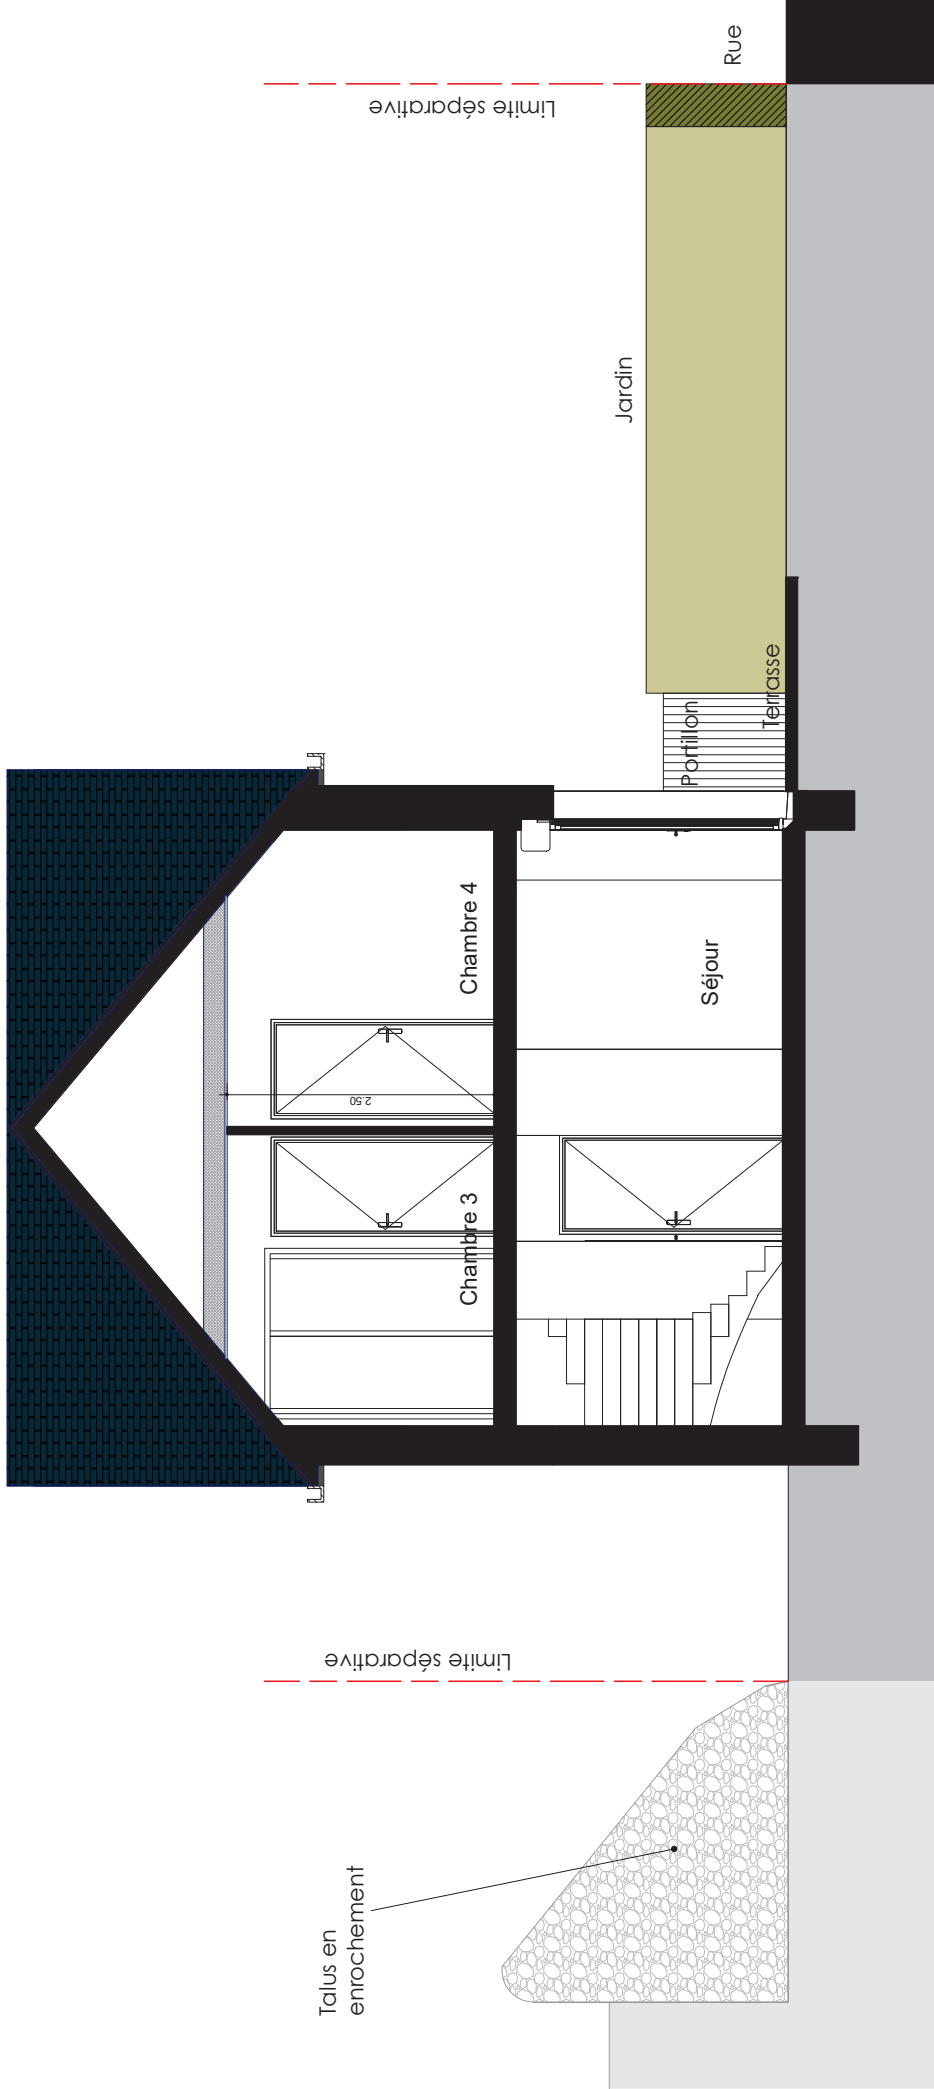

Coupe de principe		04
PAOLA M16		0 m 0.5 m 1 m 2 m
Echelle 1.50		
L2 Architectes		29.07.25

LÉGENDE : P.F. : Porte Fenêtre / F. : Fenêtre / F.A.B. : Fenêtre Allège Basse / V.R. : Volet Roulant / T.E. : Tableau Électrique / P.I. : Placard / CUI. : Cuisson / R.R. : Réfrigérateur / L.L. : Lave Linge / L.V. : Lave Vaisselle / Soffite, faux plafond / Niveau (+15) / P.A.C. : Pompe à chaleur

NOTA : Des modifications sont susceptibles d'être apportées à ce plan en fonction des nécessités techniques de la réalisation, tant en ce qui concerne les dimensions libres que l'équipement. Les surfaces indiquées sont approximatives. Les rebordées, soffites, faux plafonds, canalisations, ballon d'eau chaude, ainsi que l'emplacement des équipements sont figurés à titre indicatif / La surface des placards ou des dressings est incluse dans celle des pièces attenantes.