
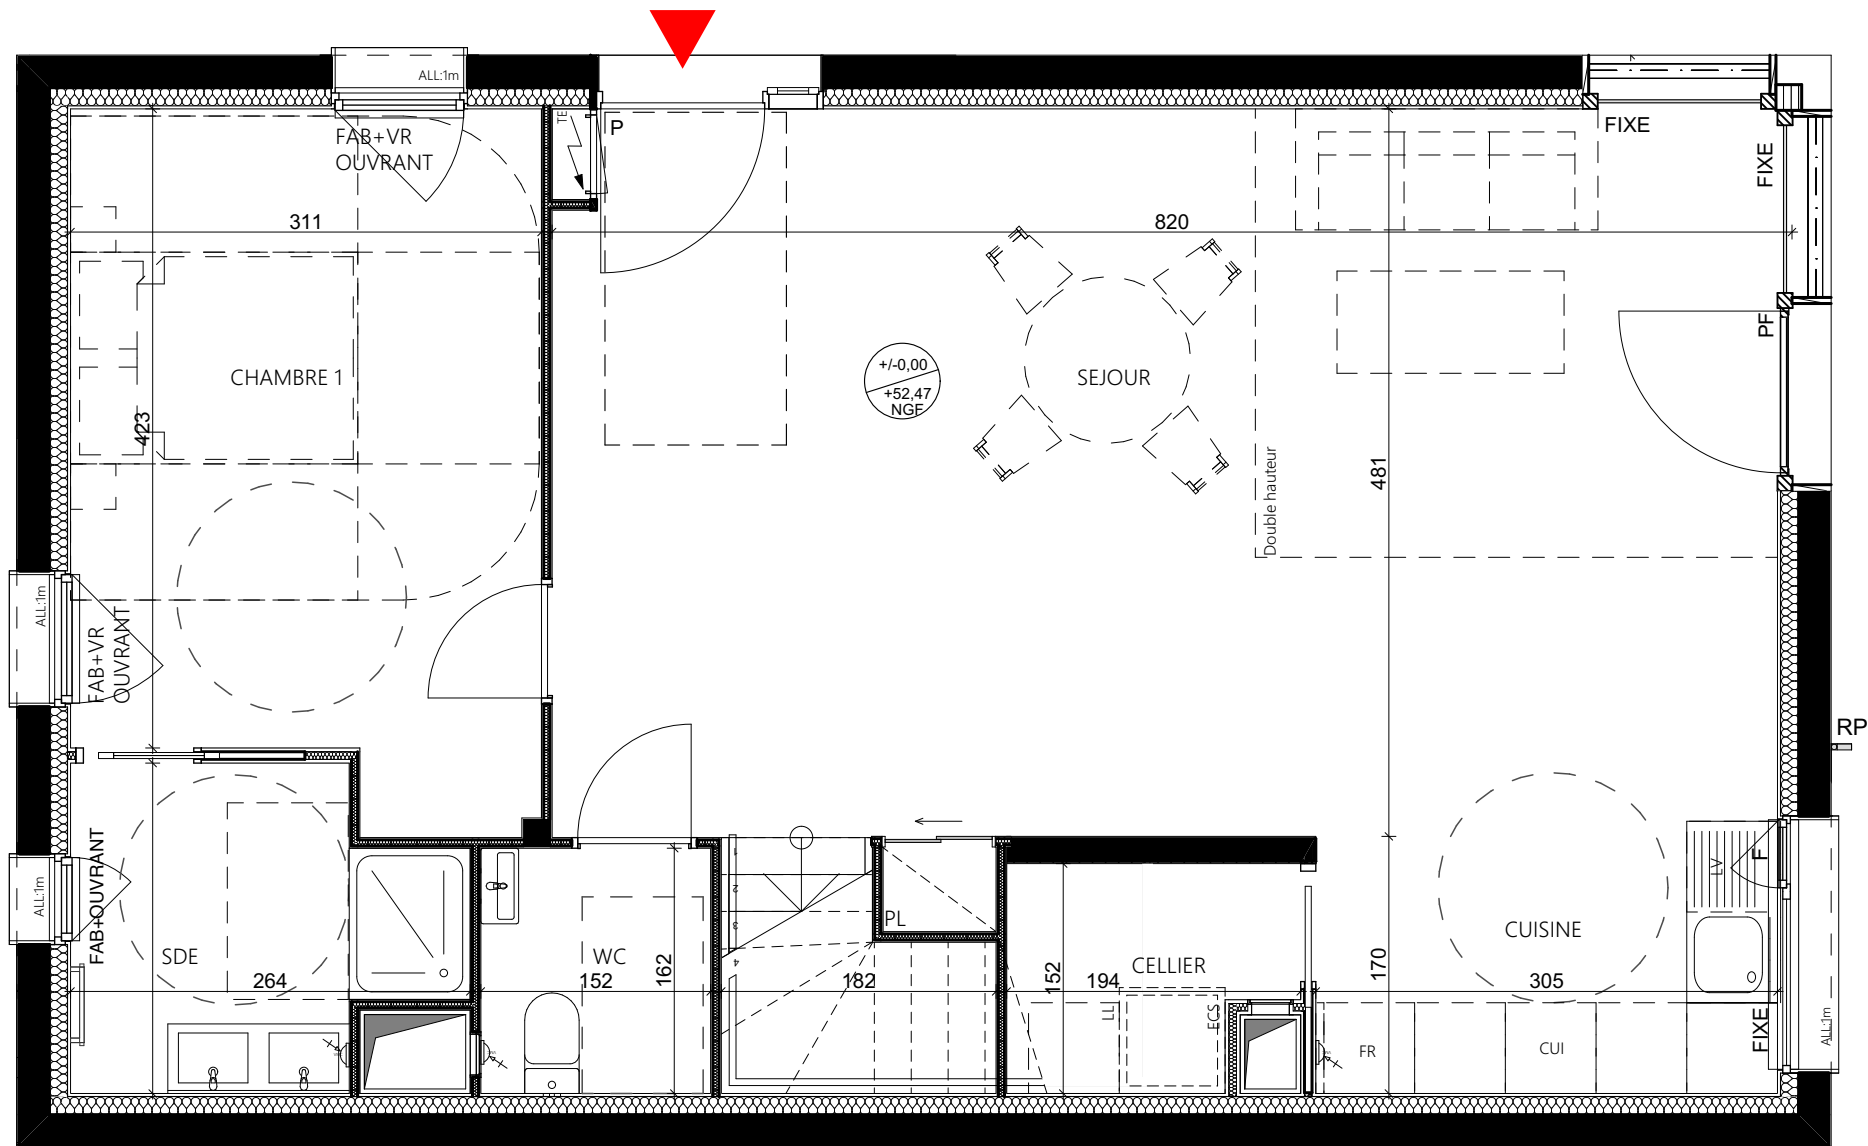


VILLA A3

PLAN DU RDC

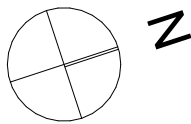

SURFACES

Villas du Buisson			
NIV	TYPE	N°	IND
RDC R+1	T5	RDC	
Date	15/07/2025		
TABLEAU DES SURFACES			
Espace de vie		47,18	m²
dont séjour		39,46	m²
dont cuisine		5,19	m²
dont cellier		2,53	m²
Chambre 1		13,86	m²
Chambre 2		10,55	m²
Chambre 3		12,83	m²
Chambre 4		12,97	m²
Salle d'eau RDC		4,83	m²
WC RDC		2,47	m²
Dégagement		6,97	m²
WC R+1		3,57	m²
Salle d'eau R+1		3,57	m²
Salle de bain		6,25	m²
SHAB		122,80	m²
Jardin		104,24	m²
Stationnement/circ.		40,19	m²
Terrasse		14,45	m²
SURFACES EXT.		158,88	m²

LEGENDE

- PF: porte fenêtre

F: fenêtre

FAB: fenêtre allège vitrée

ALL: allège

VR: volet roulant

FR: frigo

LL: lave linge

TE: tableau électrique

EP: eau pluviale

RP: robinet de puisage
- ECS: eau chaude sanitaire

PL: placard

OUVRANT: châssis ouvrant

FIXE: châssis fixe


PAC: pompe à chaleur

BC: zone définie pour le futur bac à composte


GC: garde-corps

CAILLEBOTIS: caillebotis

ECHELLE - 1:50

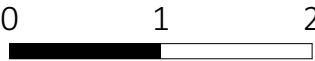

PLAN DE REPERAGE:

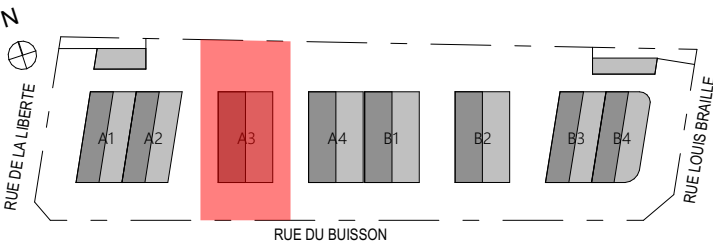



SSCV
LIBERTE - BRAILLE - BUISSON

ACQUEREUR(S)

DES MODIFICATIONS SONT SUSCEPTIBLES D'ETRE APPORTEES A CE PLAN EN FONCTION DES NECESSITES TECHNIQUES DE LA REALISATION, TANT EN CE QUI CONCERNE LES DIMENSIONS LIBRES, QUE L'EQUIPEMENT, LES SURFACES ET LES HAUTEURS SOUS PLAFOND INDIQUEES SONT APPROXIMATIVES.
LES RETOMBÉES, SOFFITES, FAUX PLAFONDS, AINSI QUE L'EMPLACEMENT DES EQUIPEMENTS NE SONT PAS TOUS FIGURES OU LE SONT A TITRE INDICATIF.
COTES EXTERIEUR : SAUF PRECISE SUR LE PLAN, LA HAUTEUR DE SEUIL SERA EGALE OU INFERIEURE A 2cm POUR AU MOINS UNE PIECE DE VIE SUR TERRASSE.

VILLA A3

PLAN DU R+1

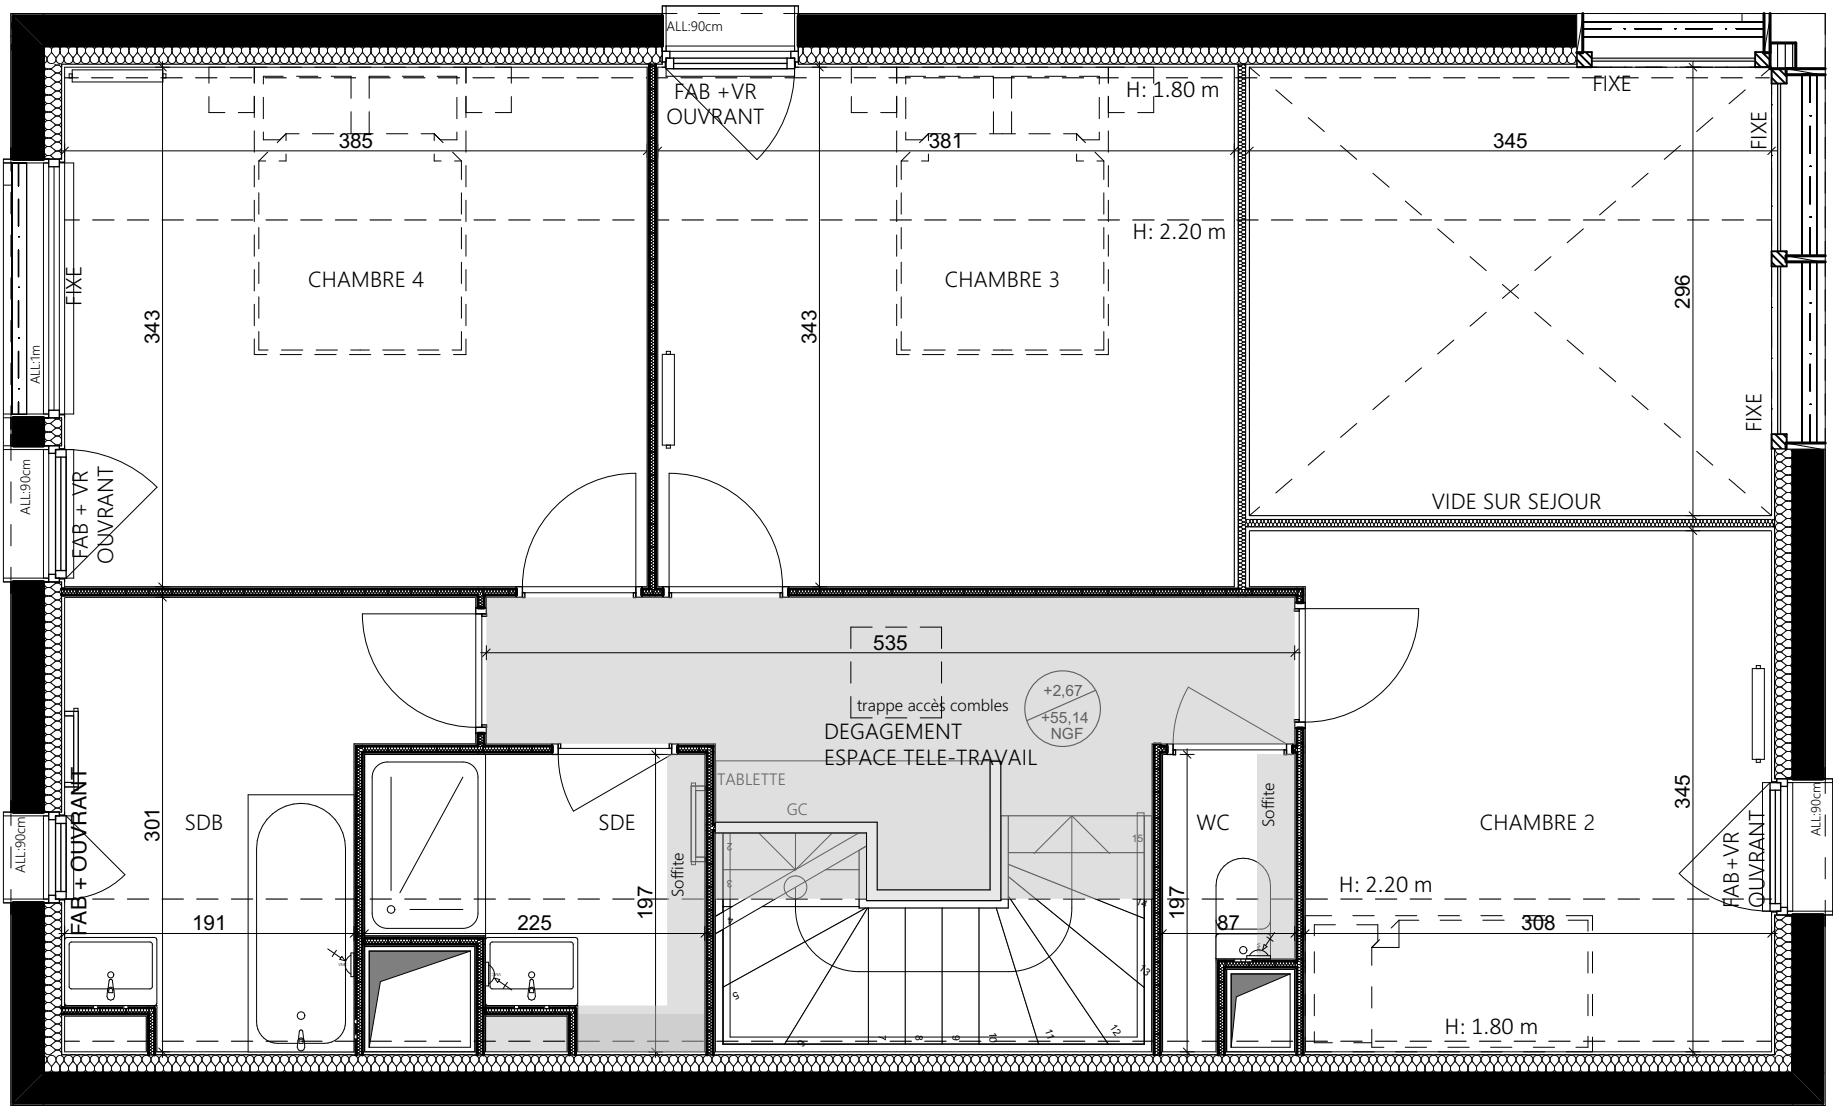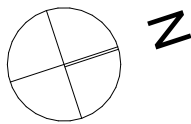

SURFACES

Villas du Buisson			
NIV	TYPE	N°	IND
RDC	T5	R+1	
Date	15/07/2025		
TABLEAU DES SURFACES			
Espace de vie	47,18	m²	
dont séjour	39,46	m²	
dont cuisine	5,19	m²	
dont cellier	2,53	m²	
Chambre 1	13,86	m²	
Chambre 2	10,55	m²	
Chambre 3	12,83	m²	
Chambre 4	12,97	m²	
Salle d'eau RDC	4,83	m²	
WC RDC	2,47	m²	
Dégagement	6,97	m²	
WC R+1	3,57	m²	
Salle d'eau R+1	3,57	m²	
Salle de bain	6,25	m²	
SHAB	122,80	m²	
Jardin	104,24	m²	
Stationnement/circ.	40,19	m²	
Terrasse	14,45	m²	
SURFACES EXT.	158,88	m²	

LEGENDE

- PF: porte fenêtre

F: fenêtre

FAB: fenêtre allège vitrée

ALL: allège

VR: volet roulant

FR: frigo

LL: lave linge

LV: lave vaisselle

TE: tableau électrique

EP: eau pluviale

RP: robinet de puisage
- ECS: eau chaude sanitaire

PL: placard

OUVRANT: châssis ouvrant

FIXE: châssis fixe

PAC: pompe à chaleur

BC: zone définie pour le futur bac à composte


GC: garde-corps

CAILLEBOTIS: caillebotis

ECHELLE - 1:50



PLAN DE REPERAGE:

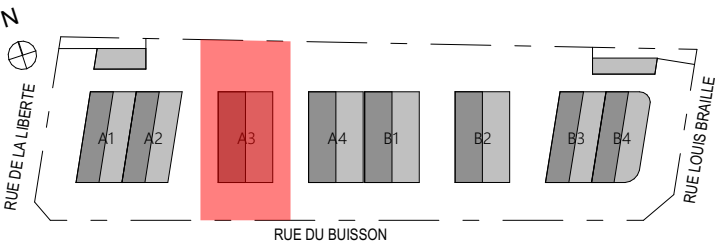


SSCV
LIBERTE - BRAILLE - BUISSON




ACQUEREUR(S)

DES MODIFICATIONS SONT SUSCEPTIBLES D'ETRE APPORTEES A CE PLAN EN FONCTION DES NECESSITES TECHNIQUES DE LA REALISATION, TANT EN CE QUI CONCERNE LES DIMENSIONS LIBRES, QUE L'EQUIPEMENT, LES SURFACES ET LES HAUTEURS SOUS PLAFOND INDIQUEES SONT APPROXIMATIVES. LES RETOMBES, SOFFITES, FAUX PLAFONDS, AINSI QUE L'EMPLACEMENT DES EQUIPEMENTS NE SONT PAS TOUS FIGURES OU LE SONT A TITRE INDICATIF. COTES EXTERIEUR : SAUF PRECISE SUR LE PLAN, LA HAUTEUR DE SEUIL SERA EGALE OU INFERIEURE A 2cm POUR AU MOINS UNE PIECE DE VIE SUR TERRASSE.

PLAN DU PLAN MASSE

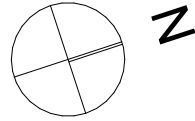

PF: porte fenêtre	ECS: eau chaude
F: fenêtre	sanitaire
FAB: fenêtre allège vitrée	PL: placard
ALL: allège	OUVVRANT: châssis
VR: volet roulant	ouvrant
FR: frigo	FIXE: châssis fixe
LL: lave linge	PAC: pompe à chaleur
LV: lave vaisselle	BC: zone définie pour le
TE: tableau électrique	futur bac à composte
 : soffite ou faux-plafond	GC: garde-corps
EP: eau pluviale	 : caillebotis
RP: robinet de puisage	

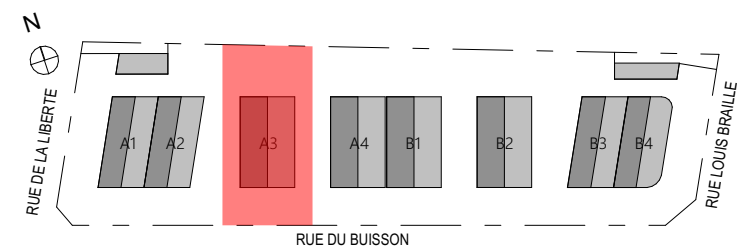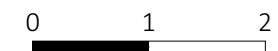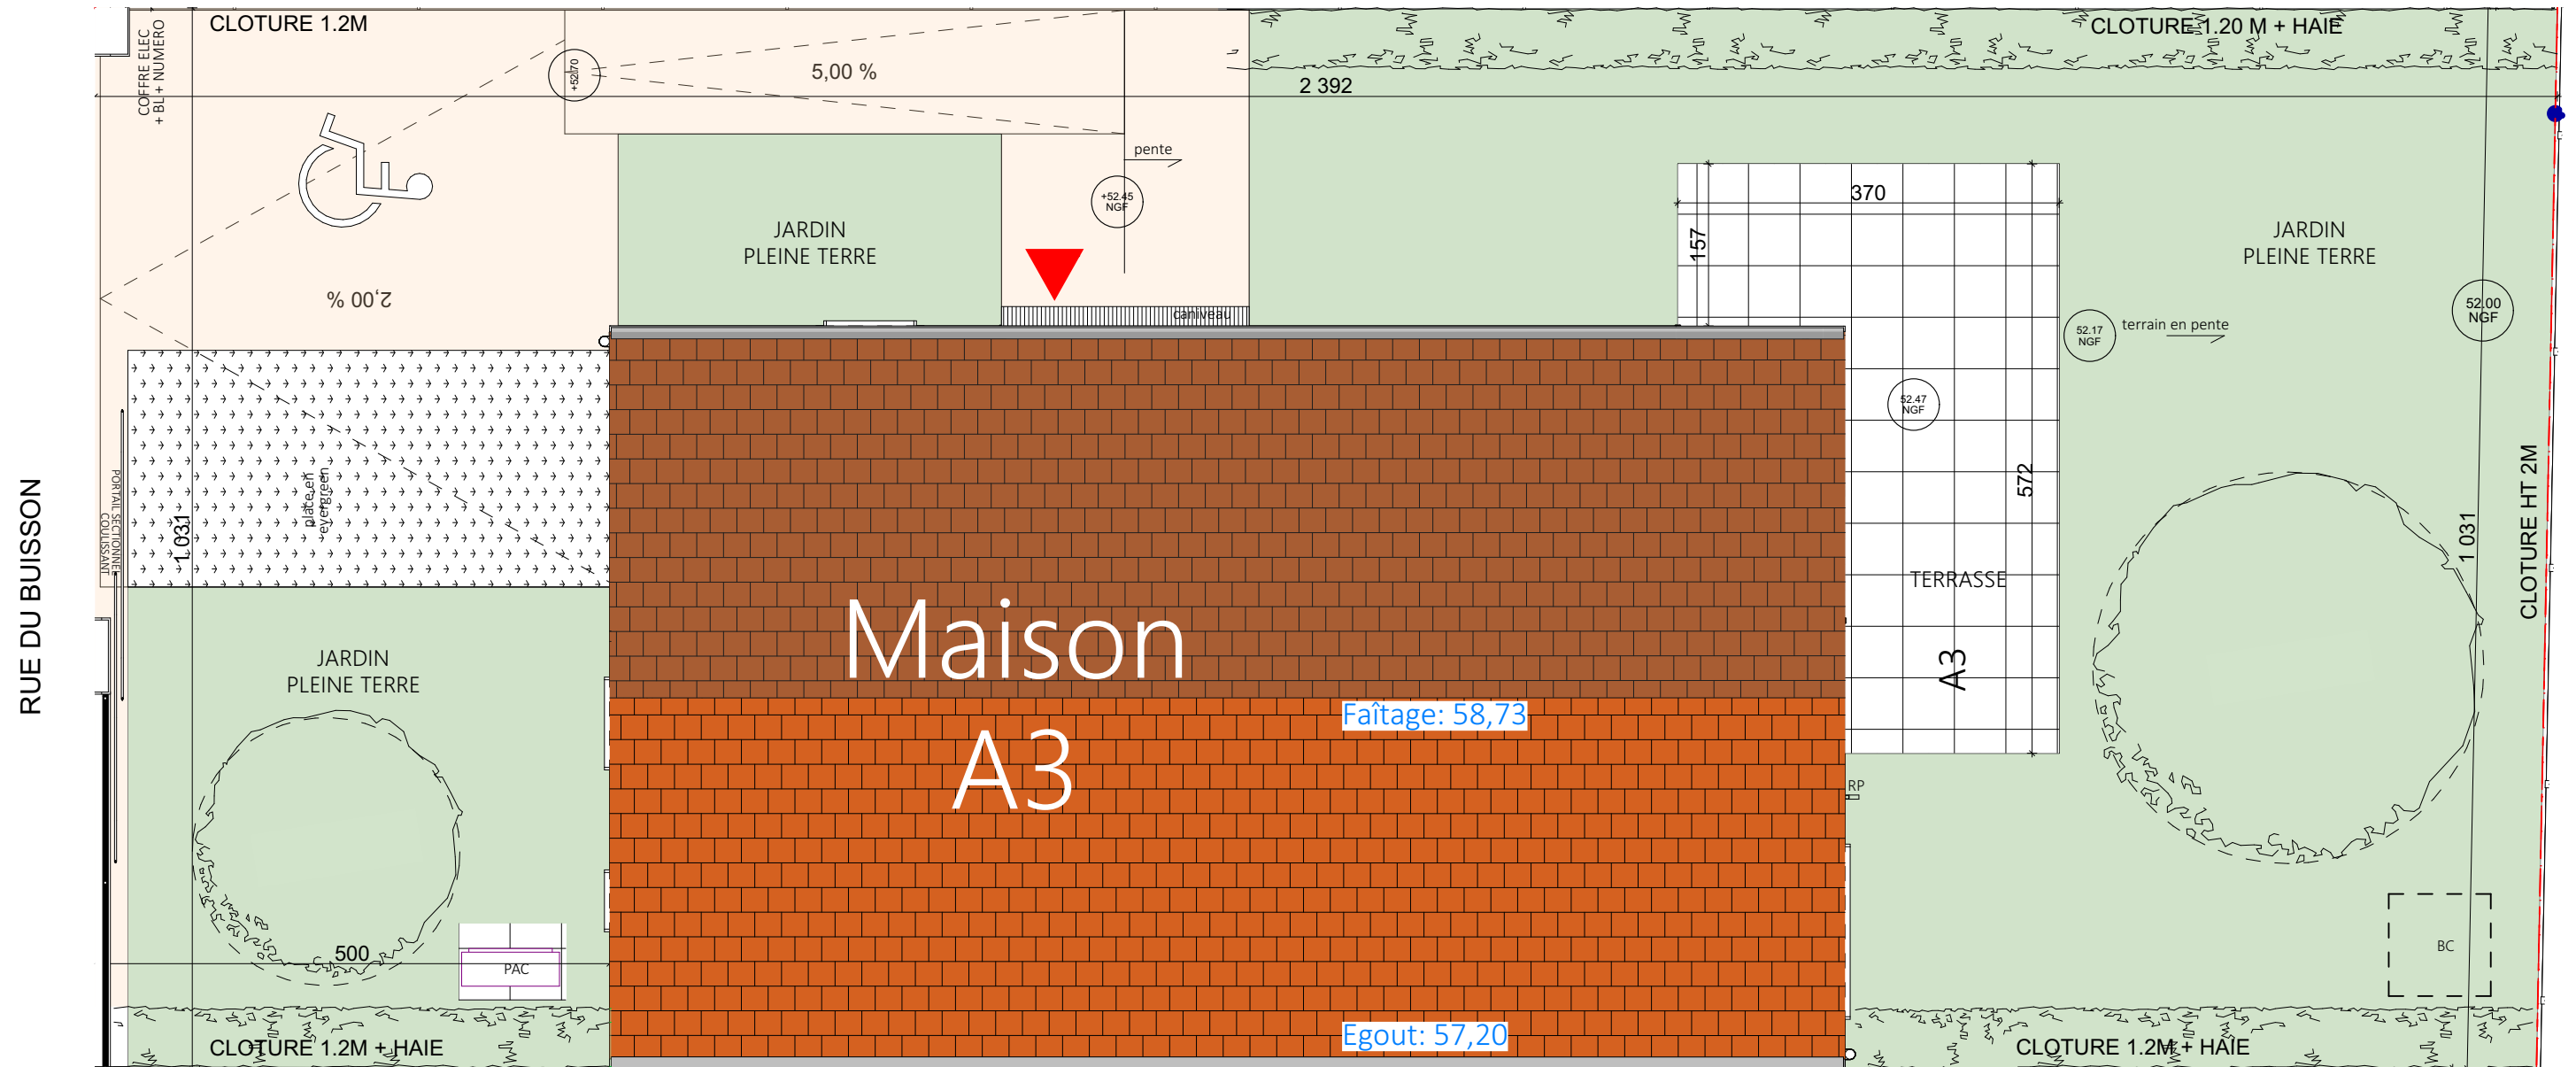SSCV
LIBERTE - BRAILLE - BUISSON

ACQUEREUR(S)


DES MODIFICATIONS SONT SUSCEPTIBLES D'ÊTRE APPORTÉES À CE PLAN EN FONCTION DES NECESSITES TECHNIQUES DE LA REALISATION, TANT EN CE QUI CONCERNE LES DIMENSIONS LIBRES, QUE L'EQUIPEMENT, LES SURFACES ET LES HAUTEURS SONT PRÉCISÉES. LES INÉGALITÉS SONT AINSI QUE LES RETOMBES, SOUFFITES, PLAFONDS FAUXS, AINSI QUE L'EMPLACEMENT DES EQUIPEMENTS NE SONT PAS TOUTES FIGURES OU LE SONT A TITRE INDICATIF. COULES EXTERIEUR : SAUF PRECISER SUR LE PLAN, LA HAUTEUR DE SEUIL SERRA EGALE OU INFÉRIEURE À 2cm POUR AU MOINS UNE PIÈCE DE VIE SUR TERRASSE.

VILLA A3


LES FACADES

- Légende :
- 1 Toiture en tuiles
 - 2 Enduit ciment blanc
 - 3 Enduit ciment ocre clair
 - 4 Menuiserie bois
 - 5 Occultation
 - 6 Charpente bois
 - 7 Porte d'entrée en bois + bardage bois
 - RP Robinet de puisage


Façade Sud-Ouest

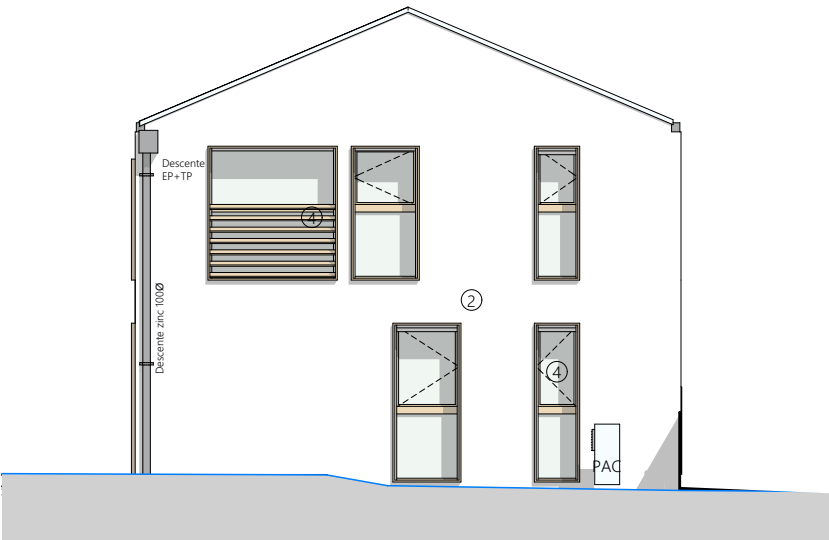

Façade Nord-Est

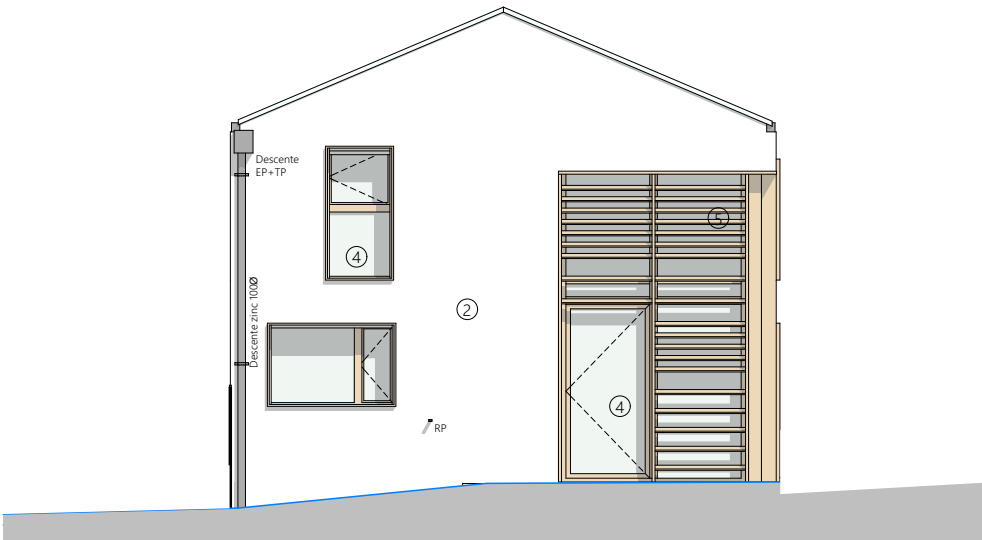

Façade Sud-Est

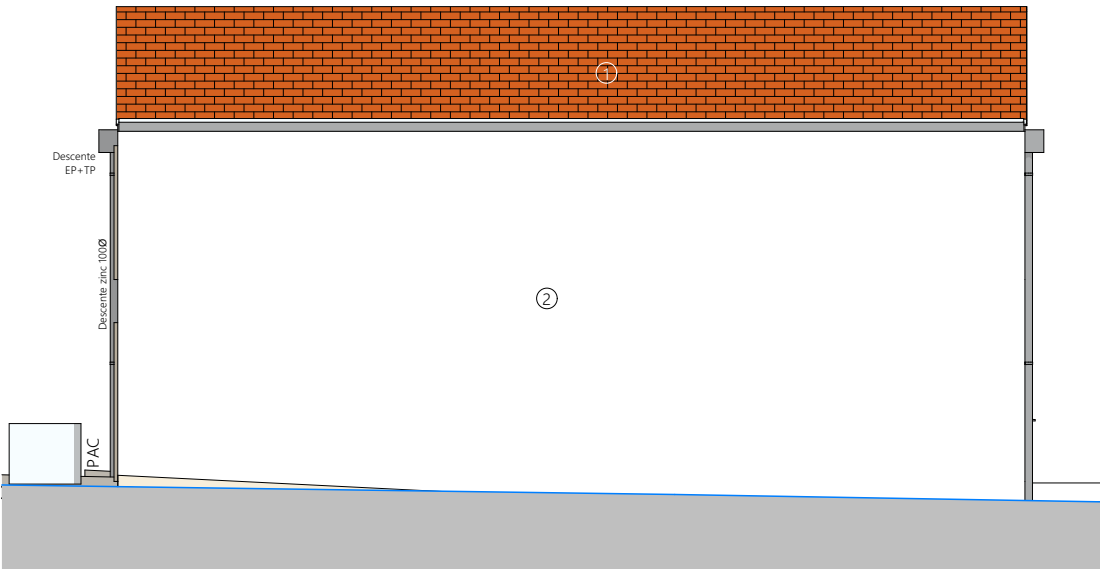


Façade Nord-Ouest



ECHELLE - 1:100



PLAN DE REPERAGE:

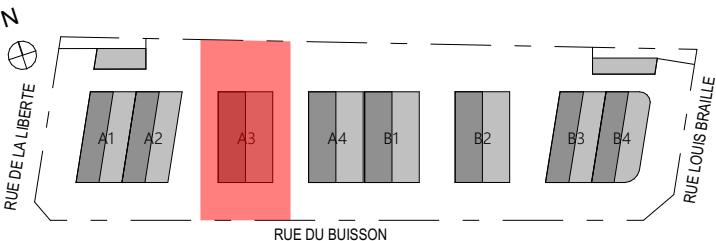

SSCV
LIBERTE - BRAILLE - BUISSON

ACQUEREUR(S)

DES MODIFICATIONS SONT SUSCEPTIBLES D'ETRE APPORTEES A CE PLAN EN FONCTION DES NECESSITES TECHNIQUES DE LA REALISATION, TANT EN CE QUI CONCERNE LES DIMENSIONS LIBRES, QUE L'EQUIPEMENT, LES SURFACES ET LES HAUTEURS SOUS PLAFOND INDIQUEES SONT APPROXIMATIVES.
LES RETOMBES, SOFFITES, FAUX PLAFONDS, AINSI QUE L'EMPLACEMENT DES EQUIPEMENTS NE SONT PAS TOUS FIGURES OU LE SONT A TITRE INDICATIF.
COTES EXTERIEUR : SAUF PRECISE SUR LE PLAN, LA HAUTEUR DE SEUIL SERA EGALE OU INFERIEURE A 2cm POUR AU MOINS UNE PIECE DE VIE SUR TERRASSE.