



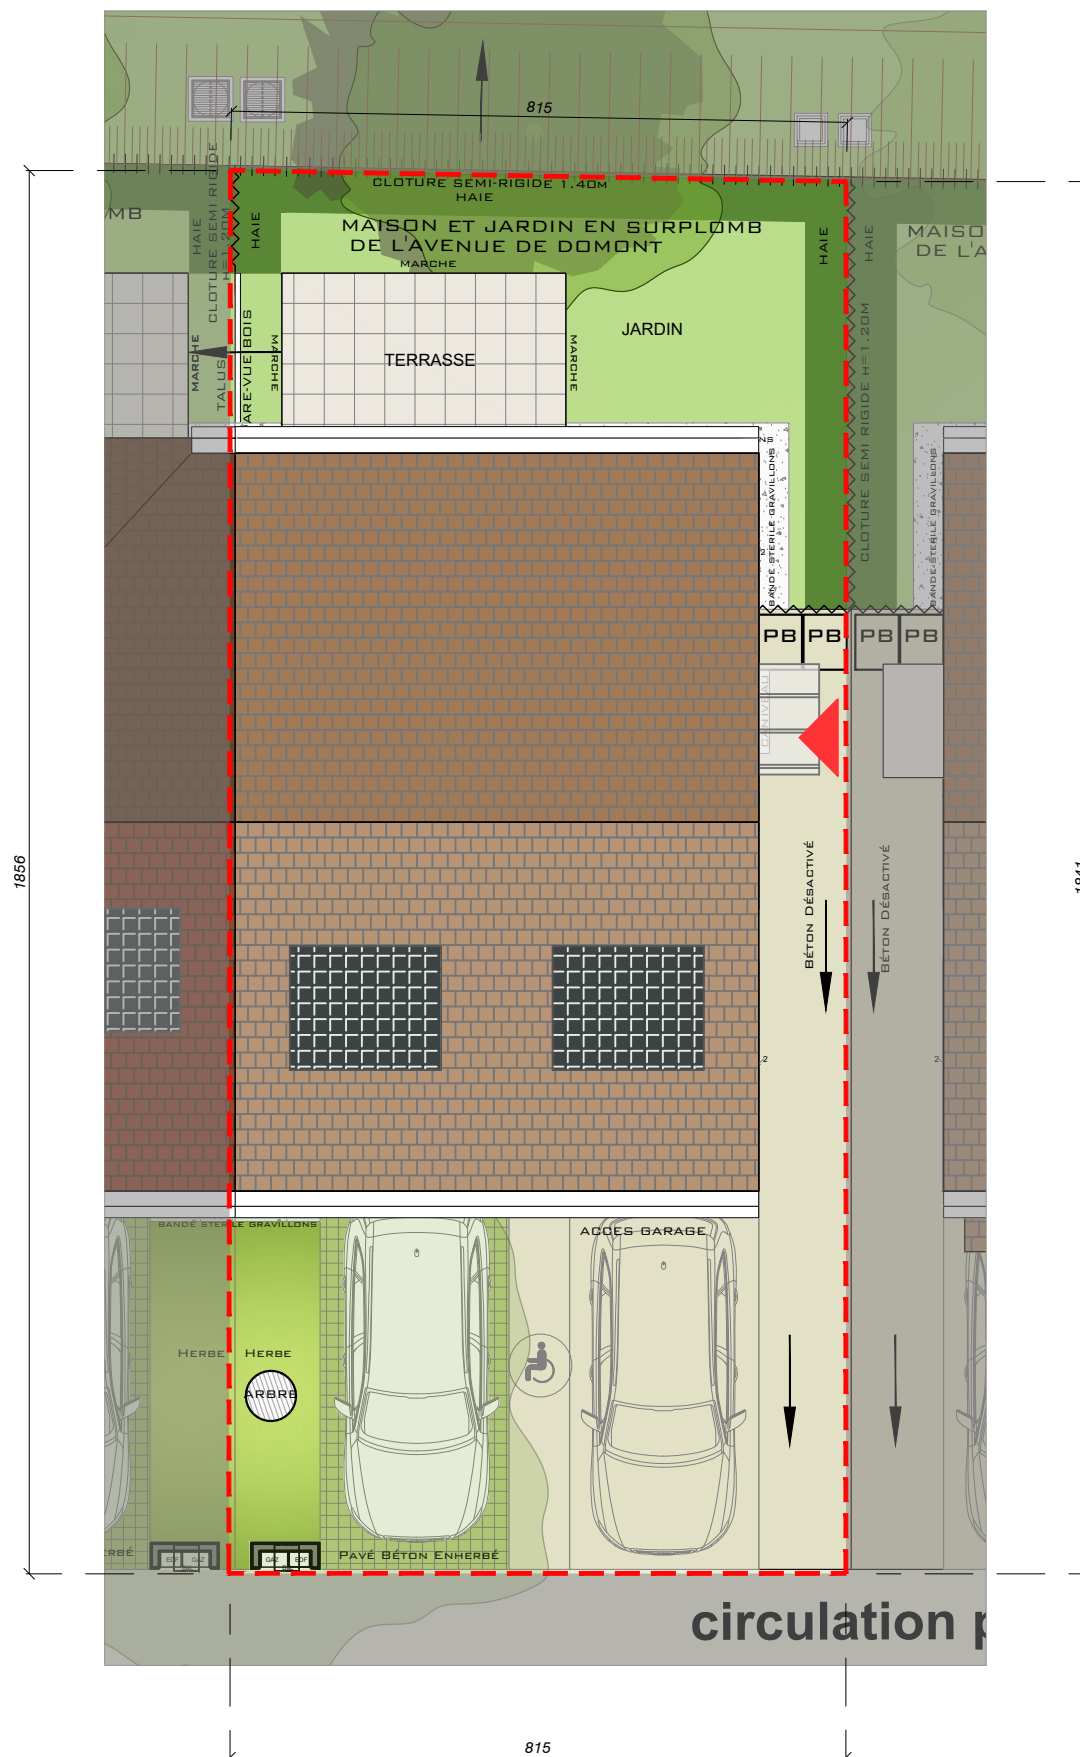


CONSTRUCTION D'UN ENSEMBLE IMMOBILIER DE 92 LOGEMENTS LE CLOS DU BOIS

58 AVENUE DE DOMONT
95580 ANDILLY

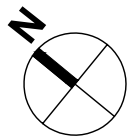

MAISON 12 Type: 5P

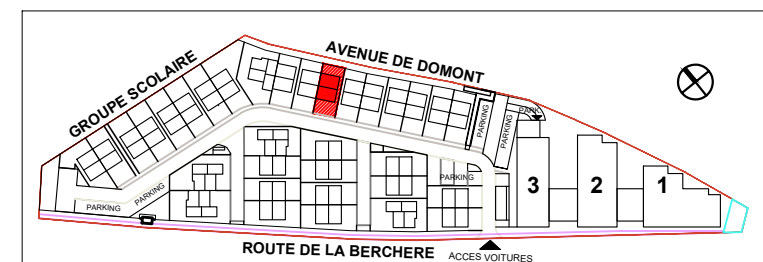


PLAN MASSE planche 1/4

Surface Parcelle 151m²


LEGENDE:

- LIMITES PARCELLAIRES
- PB AIRE DE PRESENTATION DES POUBELLES

INDICE : NOTAIRE	DATE : 09/02/2023	Echelle 1:100	0 1m
Nexity IR Programmes Grand Paris			
			
SIEGE SOCIAL : 25 Allée Vauban - CS 5068 59262 LA MADELEINE CEDEX			
BUREAUX : 19 Rue de Vienne - TSA 60030 75801 PARIS CEDEX 8			

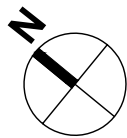

PLAN INITIAL

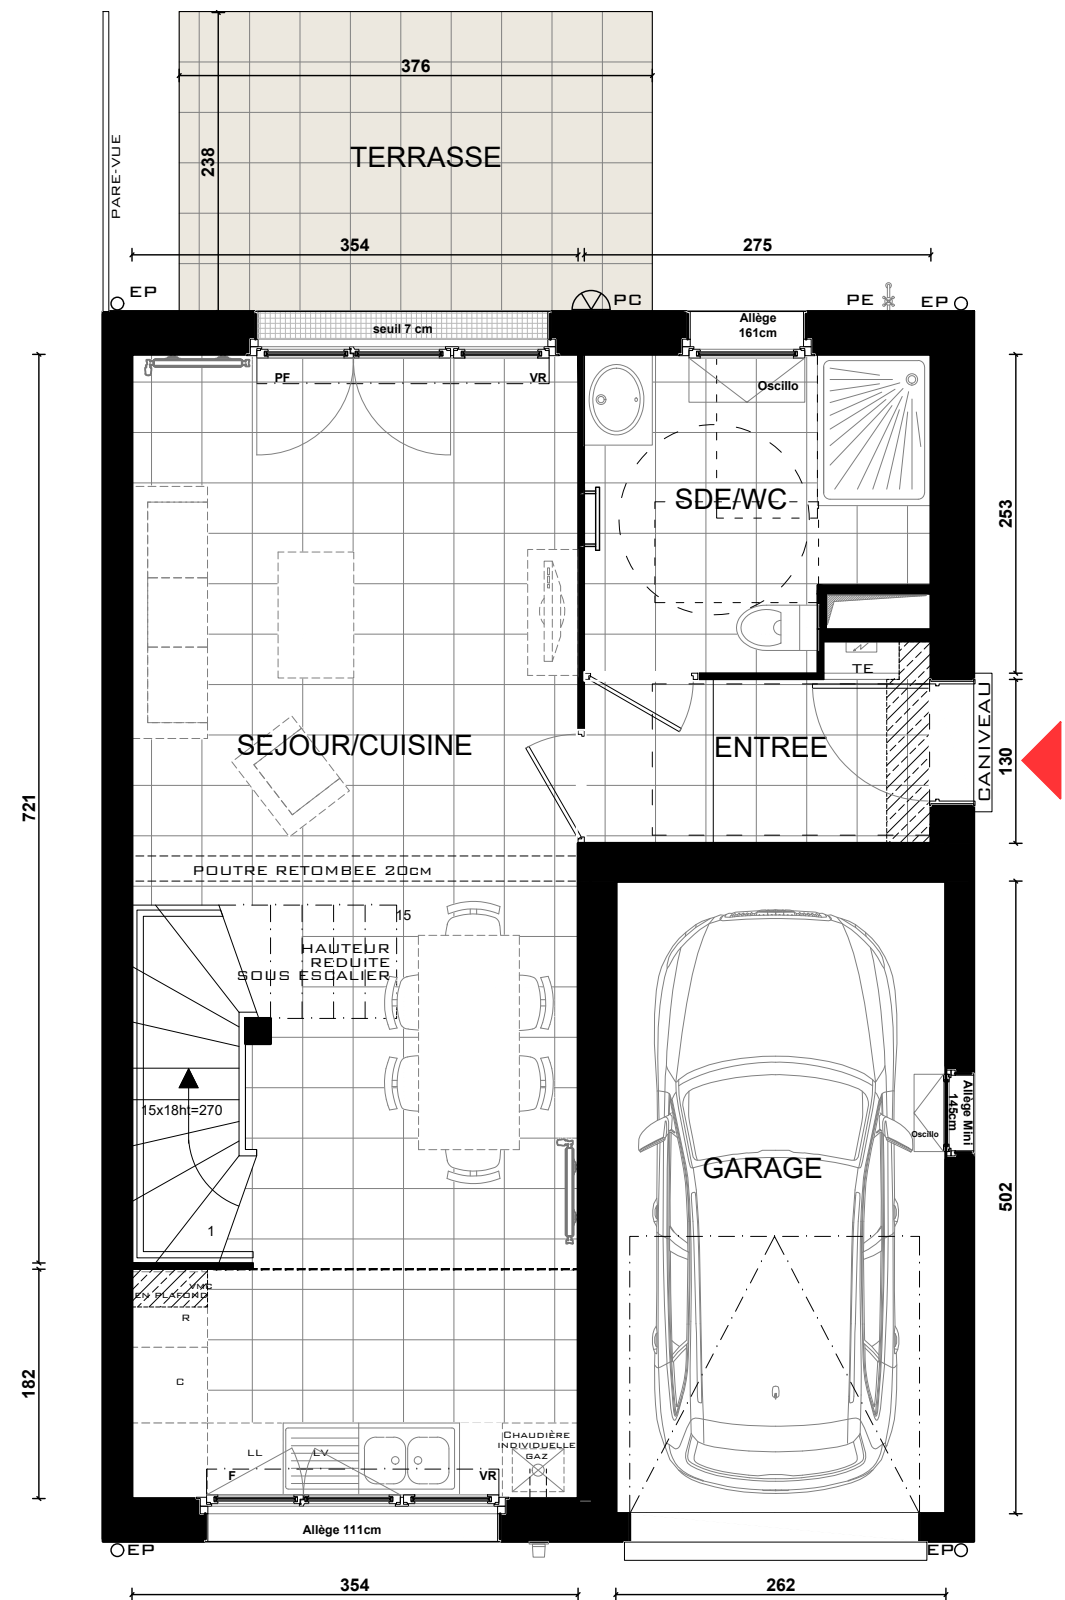

- VR : Volets roulants
All : Allège
F : Fenêtre
PF : Porte-fenêtre

TE : Tableau électrique
PL : Placard
GC : Garde-corps
EP : Eaux pluviales

CUI : Cuisson
LV : Lave-vaisselle
R : Réfrigérateur
LL : Lave-linge

GT : Gaine technique
CH : CHAUDIERE

PB : Poubelle

Applique

Robinet de puisage

Faux plafonds / Soffite

PC : Prise de courant étanche

HAIE


Hsp : Hauteur sous-plafond

CONSTRUCTION D'UN ENSEMBLE IMMOBILIER
DE 92 LOGEMENTS
LE CLOS DU BOIS

58 AVENUE DE DOMONT
95580 ANDILLY



MAISON 12 Type: 5P

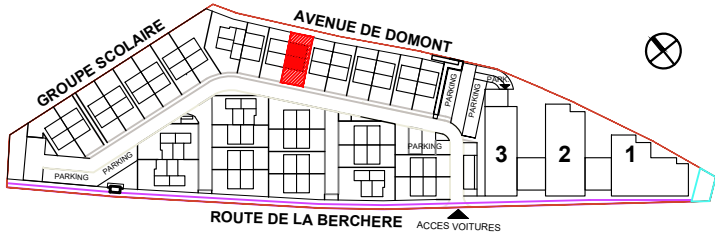

PLAN NIVEAU BAS planche 2/4

TABLEAU DE SURFACE

ESPACE DE VIE	29.15 m²
dont SEJOUR	22,71 m²
dont CUISINE	6,44 m²
CHAMBRE 1	11,10 m²
CHAMBRE 2	9,75 m²
CHAMBRE 3	10,87 m²
CHAMBRE 4	10,78 m²
ENTREE	3,57 m²
SALLE DE BAINS	2,82 m²
SALLE D'EAU/WC	6,33 m²
PALIER	5,29 m²
WC	1,45 m²
SURFACE HABITABLE	91.11m²
TERRASSE	8,94 m²
JARDIN	23,95 m²
GARAGE	13,15 m²
SURFACE PARCELLE	151,00 m²

Des modifications sont susceptibles d'être apportées à ce plan en fonction des nécessités techniques, de la réalisation tant en ce qui concerne les dimensions libres que l'équipement. Les surfaces sont approximatives. Les retombées, soffites, faux-plafonds, équipements sanitaires ainsi que le calepinage et dimensions des carrelages sont figurés à titre indicatif, et peuvent subir des modifications pour impératif technique. Mobilier à titre indicatif, les meubles et les appareils ménagers ne sont pas fournis.


INDICE : NOTAIRE DATE : 09/02/2023 Echelle 1:60 0 1m

Nexity IR Programmes Grand Paris




SIEGE SOCIAL : 25 Allée Vauban - CS 5068
59262 LA MADELEINE CEDEX

BUREAUX : 19 Rue de Vienne - TSA 60030
75801 PARIS CEDEX 8

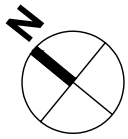

PLAN INITIAL

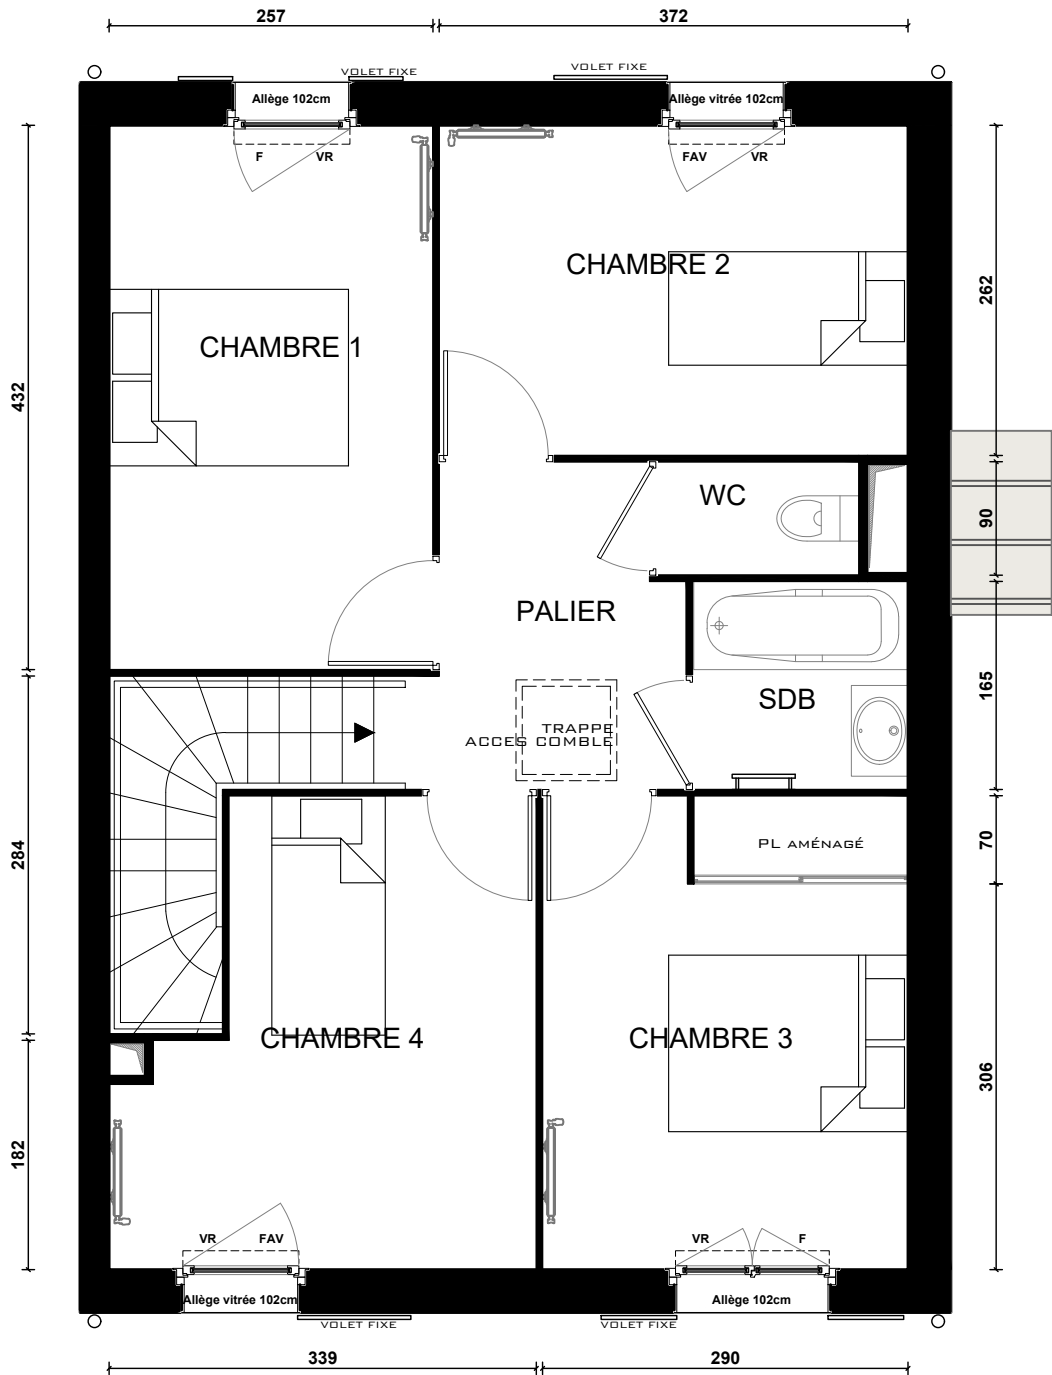

LEGENDE

- VR : Volets roulants

All : Allège

F : Fenêtre

PF : Porte-fenêtre
- TE : Tableau électrique

PL : Placard

GC : Garde-corps

EP : Eaux pluviales
- CUI : Cuisson

LV : Lave-vaisselle

R : Réfrigérateur

LL : Lave-linge
- GT : Gaine technique

CH : CHAUDIERE

EVAC : Evacuations apparentes
- PB : Poubelle

PC : Prise de courant étanche
- Faux plafonds / Soffite

HAIE
- Applique

Robinet de puisage


Hsp : Hauteur sous-plafond

CONSTRUCTION D'UN ENSEMBLE IMMOBILIER
DE 92 LOGEMENTS
LE CLOS DU BOIS

58 AVENUE DE DOMONT
95580 ANDILLY



MAISON 12 Type: 5P

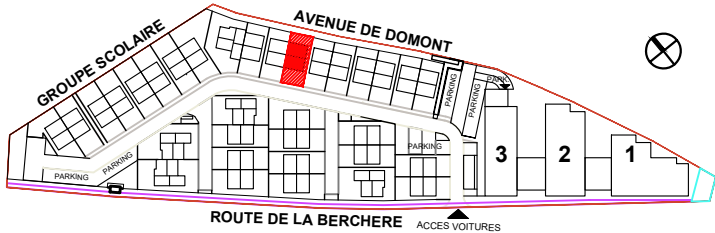

PLAN NIVEAU HAUT planche 3/4

TABLEAU DE SURFACE

ESPACE DE VIE	29.15 m²
dont SEJOUR	22,71 m²
dont CUISINE	6,44 m²
CHAMBRE 1	11,10 m²
CHAMBRE 2	9,75 m²
CHAMBRE 3	10,87 m²
CHAMBRE 4	10,78 m²
ENTREE	3,57 m²
SALLE DE BAINS	2,82 m²
SALLE D'EAU/WC	6,33 m²
PALIER	5,29 m²
WC	1,45 m²
SURFACE HABITABLE	91.11m²
TERRASSE	8,94 m²
JARDIN	23,95 m²
GARAGE	13,15 m²
SURFACE PARCELLE	151,00 m²

Des modifications sont susceptibles d'être apportées à ce plan en fonction des nécessités techniques, de la réalisation tant en ce qui concerne les dimensions libres que l'équipement. Les surfaces sont approximatives. Les retombées, soffites, faux-plafonds, équipements sanitaires ainsi que le calepinage et dimensions des carrelages sont figurés à titre indicatif, et peuvent subir des modifications pour impératif technique. Mobilier à titre indicatif, les meubles et les appareils ménagers ne sont pas fournis.

INDICE : NOTAIRE	DATE : 09/02/2023	Echelle 1:60
Nexity IR Programmes Grand Paris		



SIEGE SOCIAL : 25 Allée Vauban - CS 5068
59262 LA MADELEINE CEDEX


BUREAUX : 19 Rue de Vienne - TSA 60030
75801 PARIS CEDEX 8

CONSTRUCTION D'UN ENSEMBLE IMMOBILIER
DE 92 LOGEMENTS
LE CLOS DU BOIS


58 AVENUE DE DOMONT
95580 ANDILLY




MAISON 12 Type: 5P

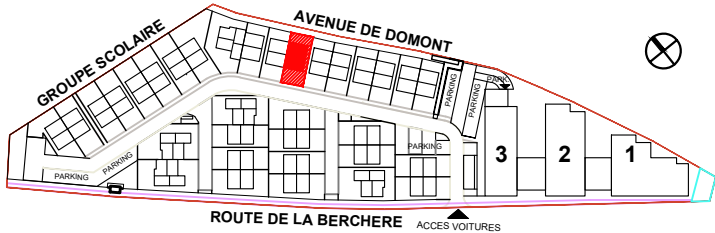

FACADES planche 4/4

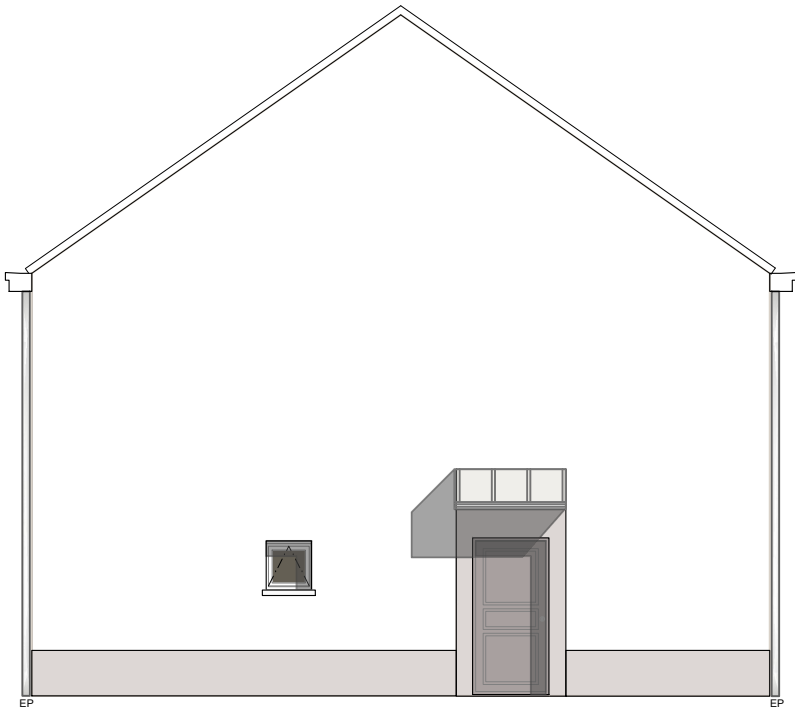


FACADE SUR ENTREE

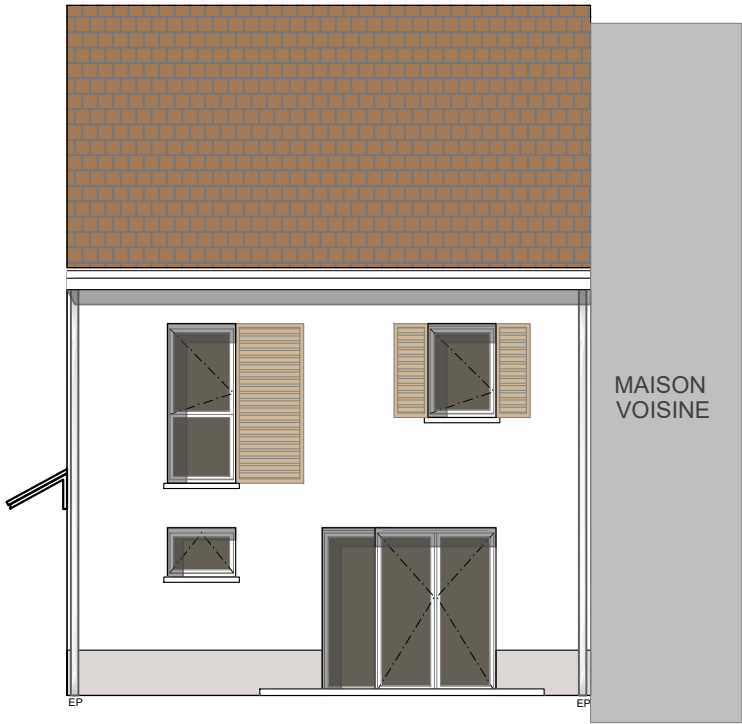

FACADE JARDIN

ENDUIT TON BLANC CASSE

ENDUIT TON BEIGE

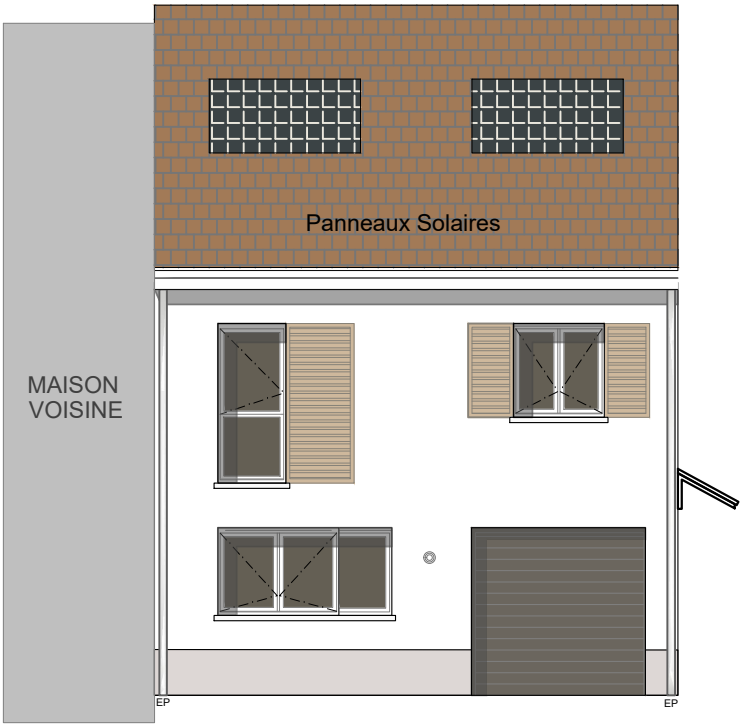

FACADE RUE

Nota: le niveau du linteau de la porte du garage peut varier

Des modifications sont susceptibles d'être apportées à ce plan en fonction des nécessités techniques, de la réalisation tant en ce qui concerne les dimensions libres que l'équipement. Les surfaces sont approximatives. Les retombées, soffites, faux-plafonds, équipements sanitaires ainsi que le calepinage et dimensions des carrelages sont figurés à titre indicatif, et peuvent subir des modifications pour impératif technique. Mobilier à titre indicatif, les meubles et les appareils ménagers ne sont pas fournis.

INDICE : NOTAIRE DATE : 09/02/2023 Echelle 1:100 0 1m

Nexity IR Programmes Grand Paris



SIEGE SOCIAL : 25 Allée Vauban - CS 5068
59262 LA MADELEINE CEDEX

BUREAUX : 19 Rue de Vienne - TSA 60030
75801 PARIS CEDEX 8