



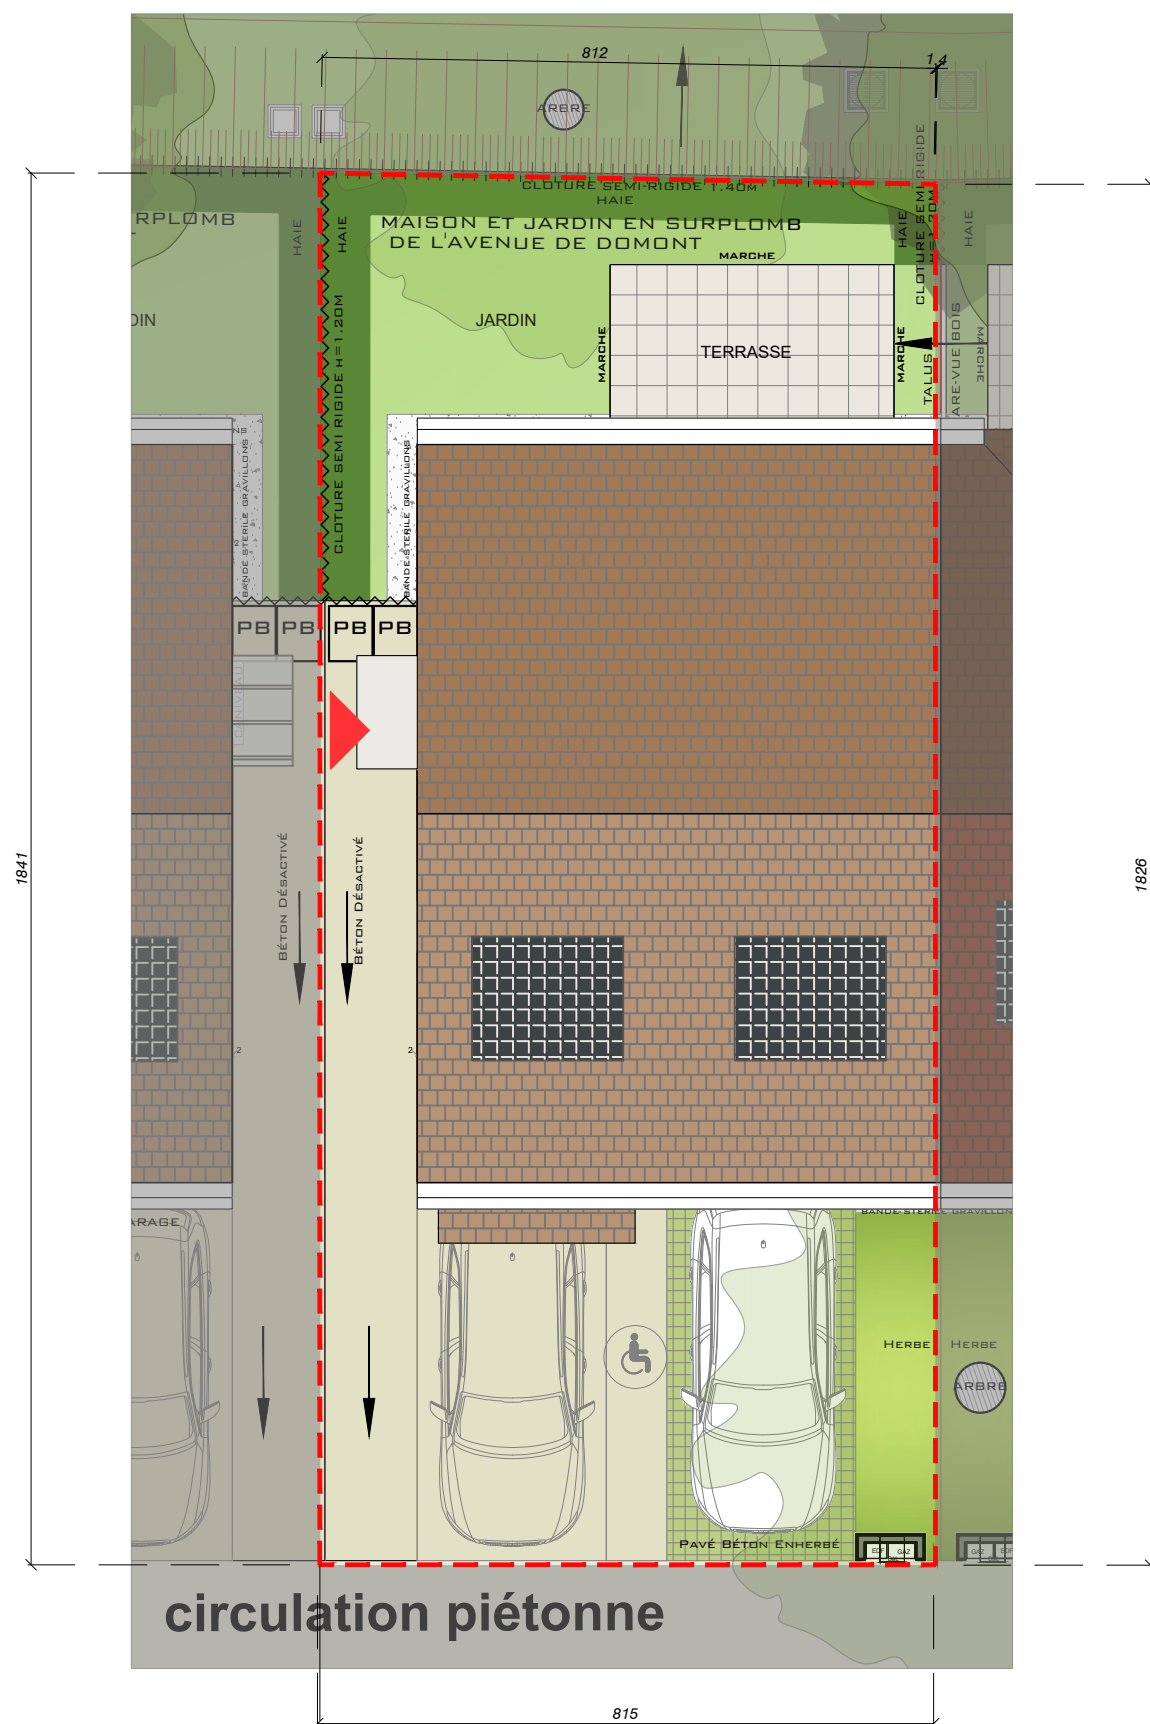

MAISON 13 Type: 5P

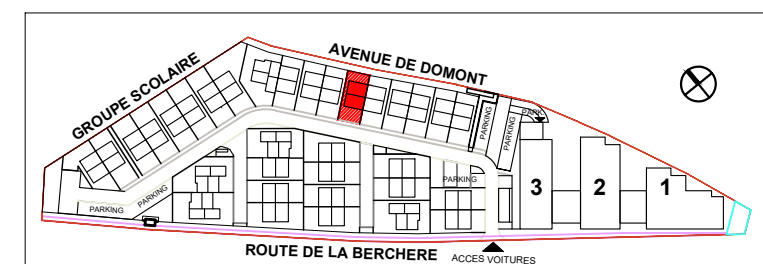


PLAN MASSE planche 1/4

Surface Parcelle 149m²


LEGENDE:

- LIMITES PARCELLAIRES
- PB AIRE DE PRESENTATION DES POUBELLES

INDICE : NOTAIRE	DATE : 09/02/2023	Echelle 1:100	0 
Nexity IR Programmes Grand Paris			
 SIEGE SOCIAL : 25 Allée Vauban - CS 5068 59262 LA MADELEINE CEDEX BUREAUX : 19 Rue de Vienne - TSA 60030 75801 PARIS CEDEX 8			

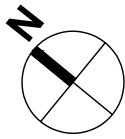

PLAN INITIAL

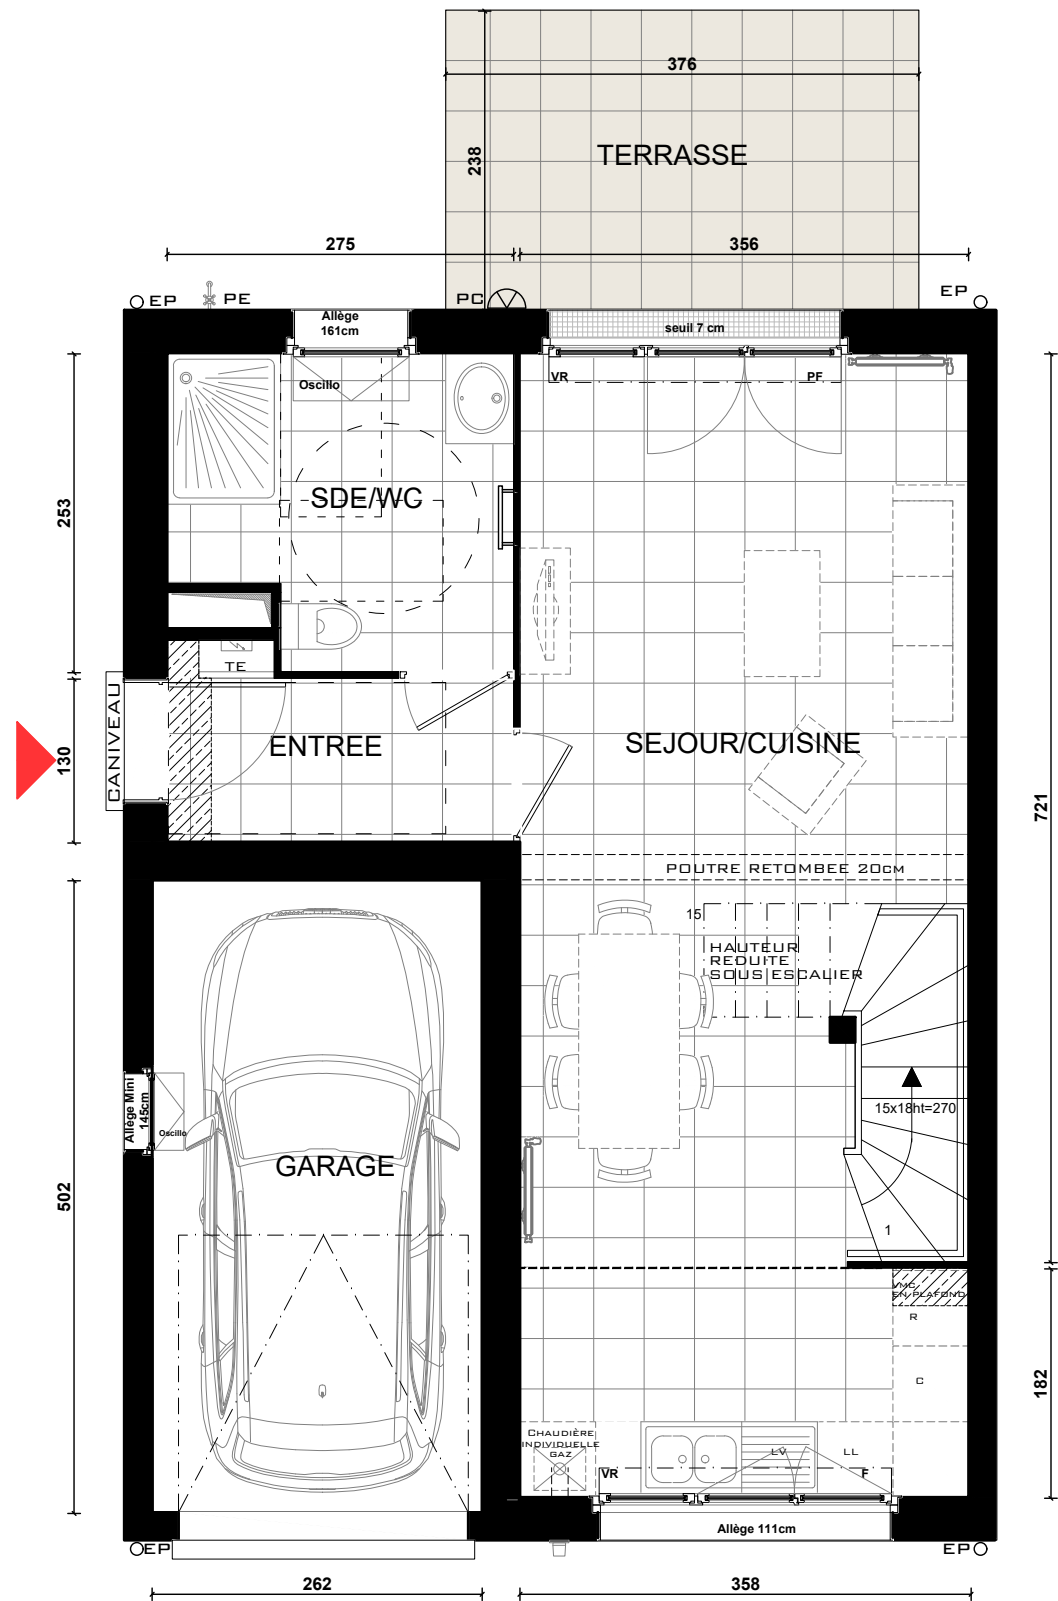

LEGENDE

- VR : Volets roulants

All : Allège

F : Fenêtre

PF : Porte-fenêtre
- TE : Tableau électrique

PL : Placard

GC : Garde-corps

EP : Eaux pluviales
- CUI : Cuisson

LV : Lave-vaisselle

R : Réfrigérateur

LL : Lave-linge
- GT : Gaine technique

CH : CHAUDIERE

EVAC : Evacuations apparentes
- PB : Poubelle

HAIE
- Applique

Robinet de puisage
- Faux plafonds / Soffite


PC : Prise de courant étanche
- Hsp : Hauteur sous-plafond

CONSTRUCTION D'UN ENSEMBLE IMMOBILIER
DE 92 LOGEMENTS
LE CLOS DU BOIS

58 AVENUE DE DOMONT
95580 ANDILLY



MAISON 13 Type: 5P

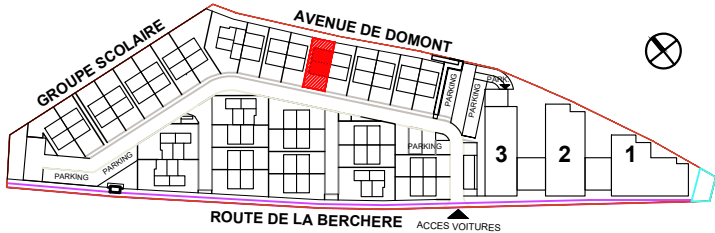

PLAN NIVEAU BAS planche 2/4

TABLEAU DE SURFACE

ESPACE DE VIE	29.34 m²
dont SEJOUR	22,86 m²
dont CUISINE	6,48 m²
CHAMBRE 1	11,19 m²
CHAMBRE 2	9,75 m²
CHAMBRE 3	10,87 m²
CHAMBRE 4	10,86 m²
ENTREE	3,57 m²
SALLE DE BAINS	2,82 m²
SALLE D'EAU/WC	6,33 m²
PALIER	5,31 m²
WC	1,45 m²
SURFACE HABITABLE	91.49m²
TERRASSE	8,94 m²
JARDIN	22,75 m²
GARAGE	13,15 m²
SURFACE PARCELLE	149,00 m²

Des modifications sont susceptibles d'être apportées à ce plan en fonction des nécessités techniques, de la réalisation tant en ce qui concerne les dimensions libres que l'équipement. Les surfaces sont approximatives. Les retombées, soffites, faux-plafonds, équipements sanitaires ainsi que le calepinage et dimensions des carrelages sont figurés à titre indicatif, et peuvent subir des modifications pour impératif technique. Mobilier à titre indicatif, les meubles et les appareils ménagers ne sont pas fournis.

INDICE : NOTAIRE

DATE : 09/02/2023


Echelle 1:60

Nexity IR Programmes Grand Paris




SIEGE SOCIAL : 25 Allée Vauban - CS 5068
59262 LA MADELEINE CEDEX

BUREAUX : 19 Rue de Vienne - TSA 60030
75801 PARIS CEDEX 8

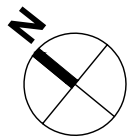

PLAN INITIAL

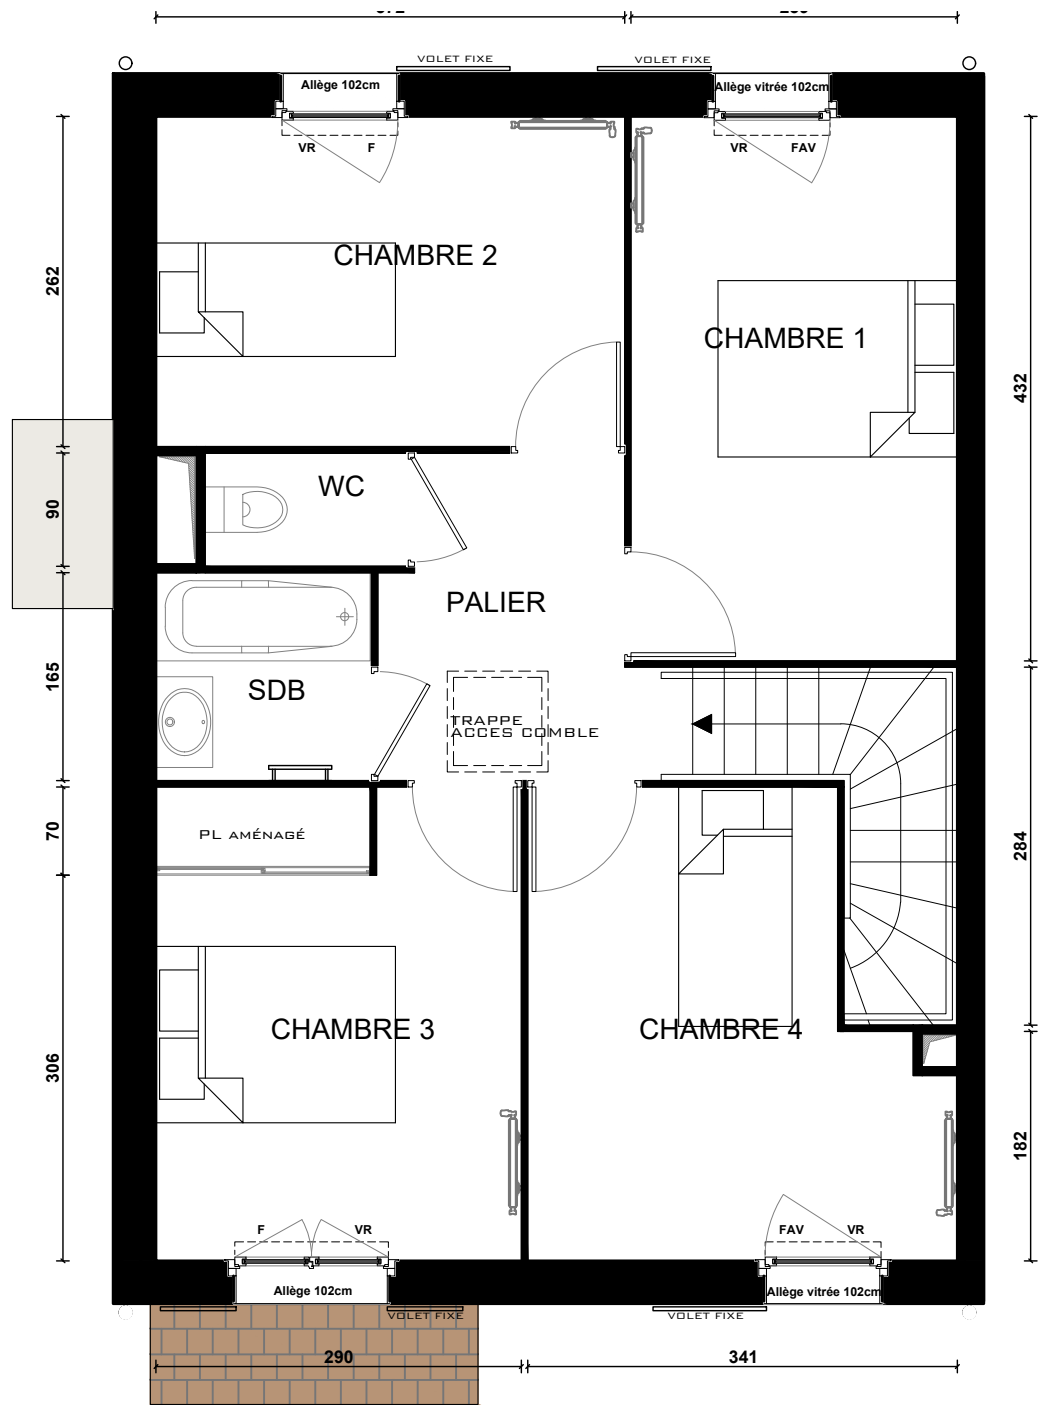

LEGENDE

- VR : Volets roulants

All : Allège

F : Fenêtre

PF : Porte-fenêtre
- TE : Tableau électrique

PL : Placard

GC : Garde-corps

EP : Eaux pluviales
- CUI : Cuisson

LV : Lave-vaisselle

R : Réfrigérateur

LL : Lave-linge
- GT : Gaine technique

CH : CHAUDIERE

EVAC : Evacuations apparentes
- PB : Poubelle

PC : Prise de courant étanche
- Faux plafonds / Soffite

HAIE
- Applique


Robinet de puisage
- Hsp : Hauteur sous-plafond

CONSTRUCTION D'UN ENSEMBLE IMMOBILIER
DE 92 LOGEMENTS
LE CLOS DU BOIS

58 AVENUE DE DOMONT
95580 ANDILLY



MAISON 13 Type: 5P

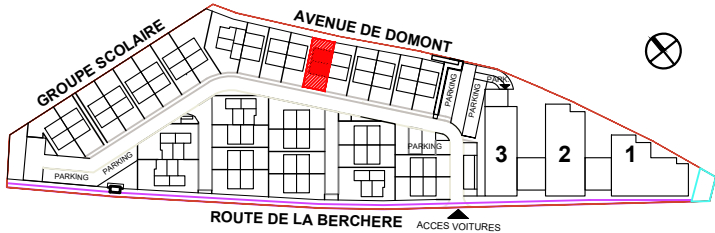

PLAN NIVEAU HAUT planche 3/4

TABLEAU DE SURFACE

ESPACE DE VIE	29.34 m²
dont SEJOUR	22,86 m²
dont CUISINE	6,48 m²
CHAMBRE 1	11,19 m²
CHAMBRE 2	9,75 m²
CHAMBRE 3	10,87 m²
CHAMBRE 4	10,86 m²
ENTREE	3,57 m²
SALLE DE BAINS	2,82 m²
SALLE D'EAU/WC	6,33 m²
PALIER	5,31 m²
WC	1,45 m²
SURFACE HABITABLE	91.49m²
TERRASSE	8,94 m²
JARDIN	22,75 m²
GARAGE	13,15 m²
SURFACE PARCELLE	149,00 m²

Des modifications sont susceptibles d'être apportées à ce plan en fonction des nécessités techniques, de la réalisation tant en ce qui concerne les dimensions libres que l'équipement. Les surfaces sont approximatives. Les retombées, soffites, faux-plafonds, équipements sanitaires ainsi que le calepinage et dimensions des carrelages sont figurés à titre indicatif, et peuvent subir des modifications pour impératif technique. Mobilier à titre indicatif, les meubles et les appareils ménagers ne sont pas fournis.

INDICE : NOTAIRE


DATE : 09/02/2023

Echelle 1:60


SIEGE SOCIAL : 25 Allée Vauban - CS 5068
59262 LA MADELEINE CEDEX

BUREAUX : 19 Rue de Vienne - TSA 60030
75801 PARIS CEDEX 8

Nexity IR Programmes Grand Paris

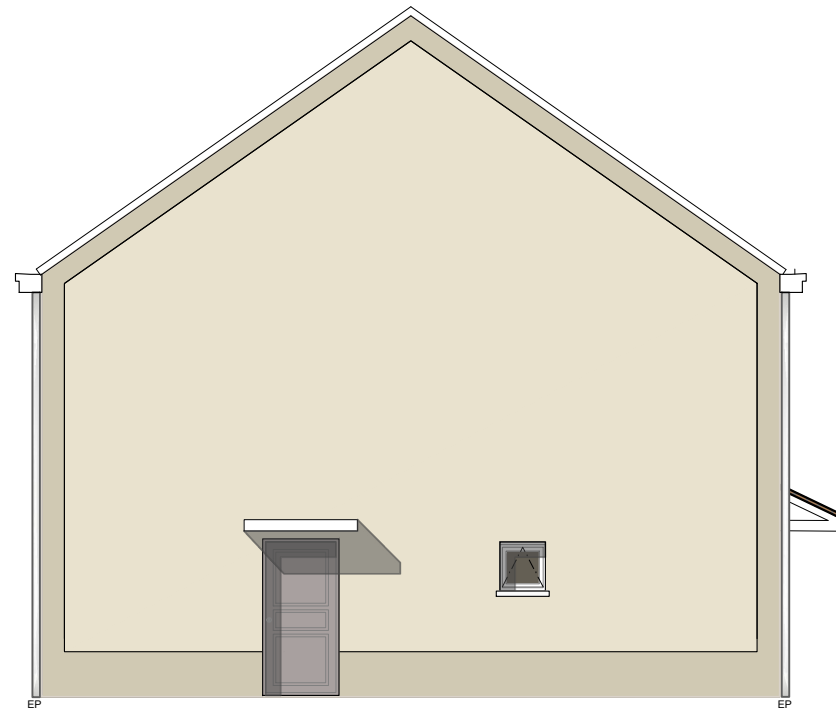

FACADE SUR ENTREE

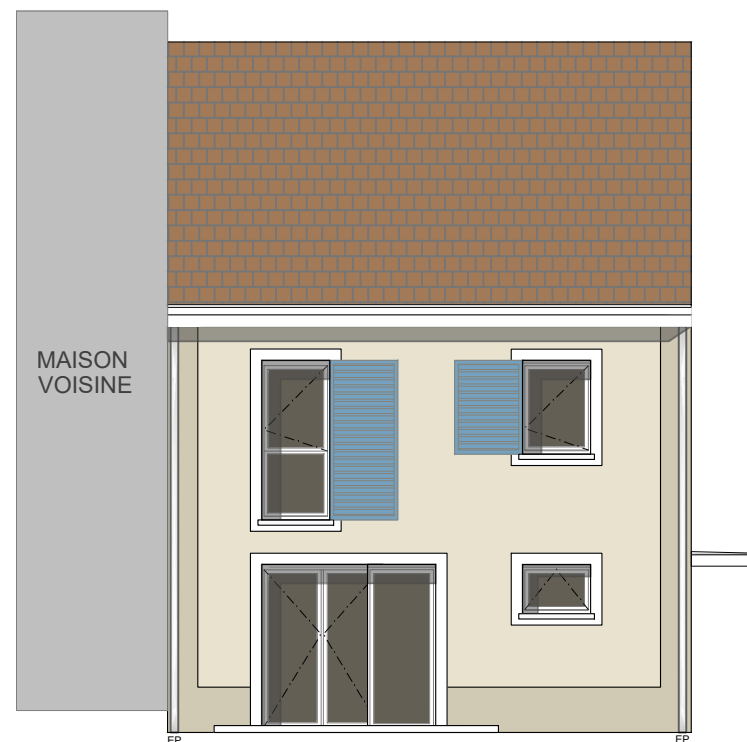


FACADE JARDIN



ENDUIT TON PIERRE



ENDUIT TON BRUN CLAIR

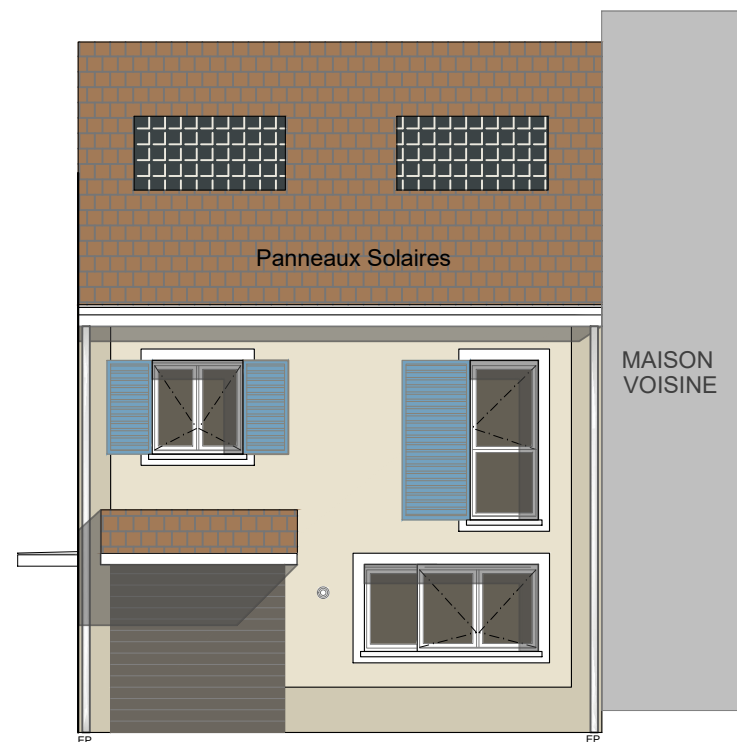

FACADE RUE


CONSTRUCTION D'UN ENSEMBLE IMMOBILIER DE 92 LOGEMENTS LE CLOS DU BOIS

58 AVENUE DE DOMONT
95580 ANDILLY



MAISON 13

Type: 5P

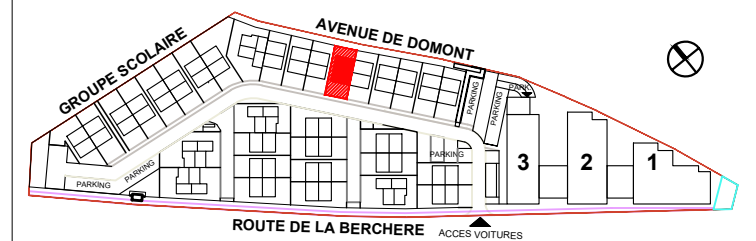

FACADES

planche 4/4

Nota: le niveau du linteau de la porte du garage peut varier

Des modifications sont susceptibles d'être apportées à ce plan en fonction des nécessités techniques, de la réalisation tant en ce qui concerne les dimensions libres que l'équipement. Les surfaces sont approximatives. Les retombées, soffites, faux-plafonds, équipements sanitaires ainsi que le calepinage et dimensions des carrelages sont figurés à titre indicatif, et peuvent subir des modifications pour impératif technique. Mobilier à titre indicatif, les meubles et les appareils ménagers ne sont pas fournis.

INDICE : NOTAIRE DATE : 09/02/2023 Echelle 1:100 0 1m

Nexity IR Programmes Grand Paris



SIEGE SOCIAL : 25 Allée Vauban - CS 5068
59262 LA MADELEINE CEDEX

BUREAUX : 19 Rue de Vienne - TSA 60030
75801 PARIS CEDEX 8