

## An architectural rendering of a row of modern, single-story houses. The houses feature red-tiled roofs, large windows, and a mix of brown and white exterior walls. They are surrounded by lush landscaping, including trees, flowering plants, and a wooden picket fence. Several people are shown walking on a paved path in the foreground, suggesting a community-oriented environment.

**Plan de repérage dans le site :**

The diagram is a site plan showing various building footprints. A red dashed line outlines a specific area that includes several rectangular buildings of different sizes and shapes. One building within this area is highlighted in solid red. To the right of the main cluster of buildings, there is a small circle with a vertical line passing through its center, resembling a clock face or a directional indicator.

**Plan de repérage dans le bâtiment :**


The diagram shows a grid of 18 squares arranged in 3 rows and 6 columns. The grid is slightly skewed to the right. The square in the middle row, third column from the left, is highlighted in red.

|            |          |
|------------|----------|
| Séjour     | 26.06 m² |
| Chambre 1  | 10.91 m² |
| Chambre 2  | 10.65 m² |
| Chambre 3  | 9.07 m²  |
| Cuisine    | 7.39 m²  |
| SDB        | 4.39 m²  |
| SDE        | 4.10 m²  |
| Dgt        | 2.80 m²  |
| Entrée     | 2.80 m²  |
| WC         | 1.56 m²  |
| Total SHAB | 79.74 m² |

|                                  |           |
|----------------------------------|-----------|
|                                  |           |
| <b>Total surfaces privatives</b> | 186.75 m² |
|                                  |           |

|                                                                                                  |                                                                |
|--------------------------------------------------------------------------------------------------|----------------------------------------------------------------|
| <p><b>Maîtrise d'ouvrage :</b></p> <p><b>nexity</b> <b>grandparis</b><br/><b>aménagement</b></p> | <p><b>Architecte :</b></p> <p><b>mon</b><br/>architectures</p> |
|--------------------------------------------------------------------------------------------------|----------------------------------------------------------------|

|                              |                                                                                     |                        |
|------------------------------|-------------------------------------------------------------------------------------|------------------------|
| <b>Légende :</b>             |  | Gaine                  |
| PF : Porte-fenêtre           |  | Soffite / faux-plafond |
| F : Fenêtre                  |  | Placard                |
| P : Porte d'entrée           |                                                                                     |                        |
| AP : Allège pleine           |                                                                                     |                        |
| AV : Allège vitrée           |                                                                                     |                        |
| VR : Volet-roulant           |                                                                                     |                        |
| EP : Descente d'eau pluviale |                                                                                     |                        |
| PV : Pare-vue                |                                                                                     |                        |
| GC : Garde-corps             |                                                                                     |                        |
| SP : Séparatif               |                                                                                     |                        |
| PE : Tableau électrique      |                                                                                     |                        |
|                              |                                                                                     | LV : Lave-vaisselle    |
|                              |                                                                                     | LL : Lave-linge        |
|                              |                                                                                     | R : Réfrigérateur      |
|                              |                                                                                     | CUI : Cuisson          |
|                              |                                                                                     | TRI : Espace tri       |
|                              |                                                                                     | PAC : Pompe à chaleur  |


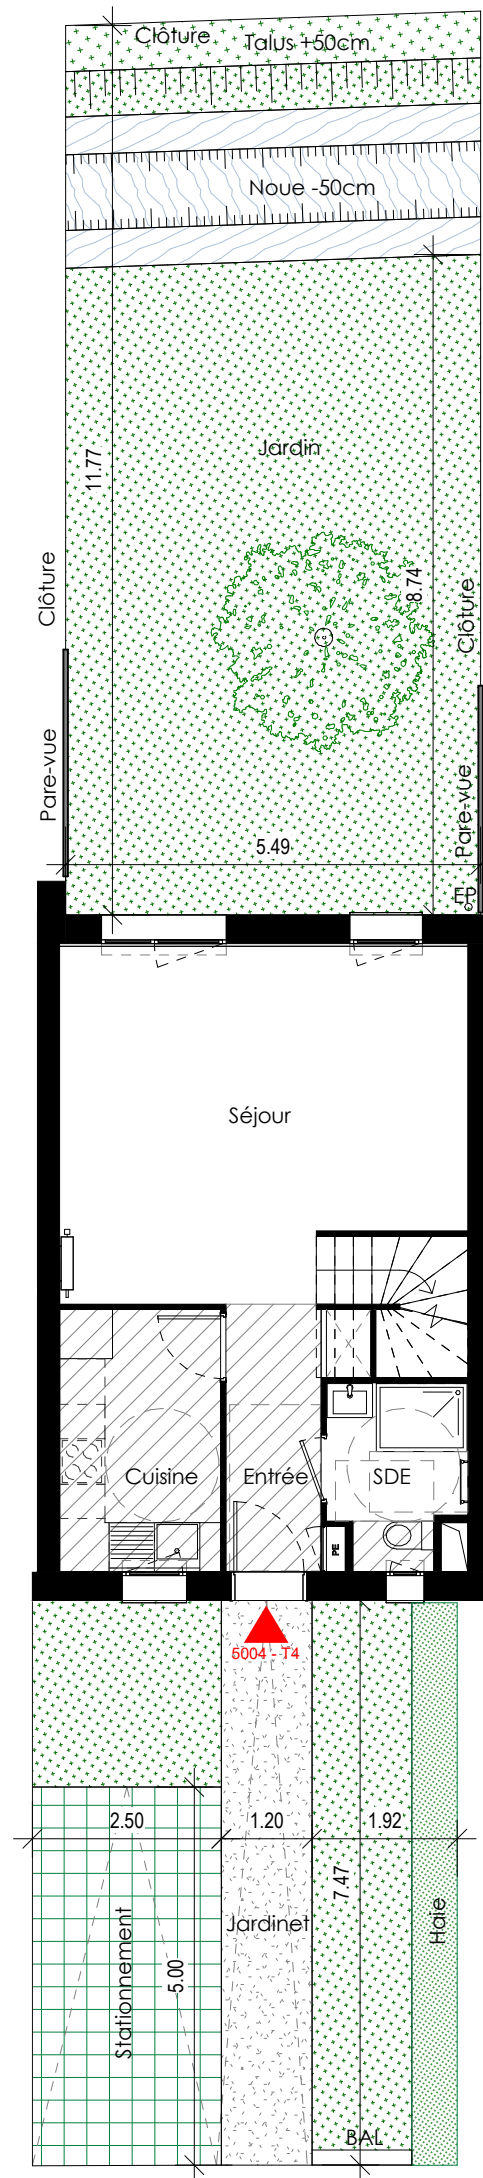


A horizontal number line with tick marks at 0, 1, 2, 3, 4, and 5. The segments between the tick marks are shaded in an alternating pattern: the segment from 0 to 1 is black, 1 to 2 is white, 2 to 3 is black, 3 to 4 is white, and 4 to 5 is black.

**Nota :**  
Les éléments de cuisine sont dessinés à titre indicatif mais ne sont pas fournis. Des modifications sont susceptibles d'être apportées à ce plan en fonction des nécessités techniques, administratives ou commerciales de la réalisation, tant en ce qui concerne les dimensions libres que les équipements et réseaux divers. Il est admis une tolérance de 5% dans le calcul de la surface utile globale des locaux. Les retombées, faux plafonds ainsi que l'emplacement des équipements sont figurés à titre indicatif.

RDC

R+1

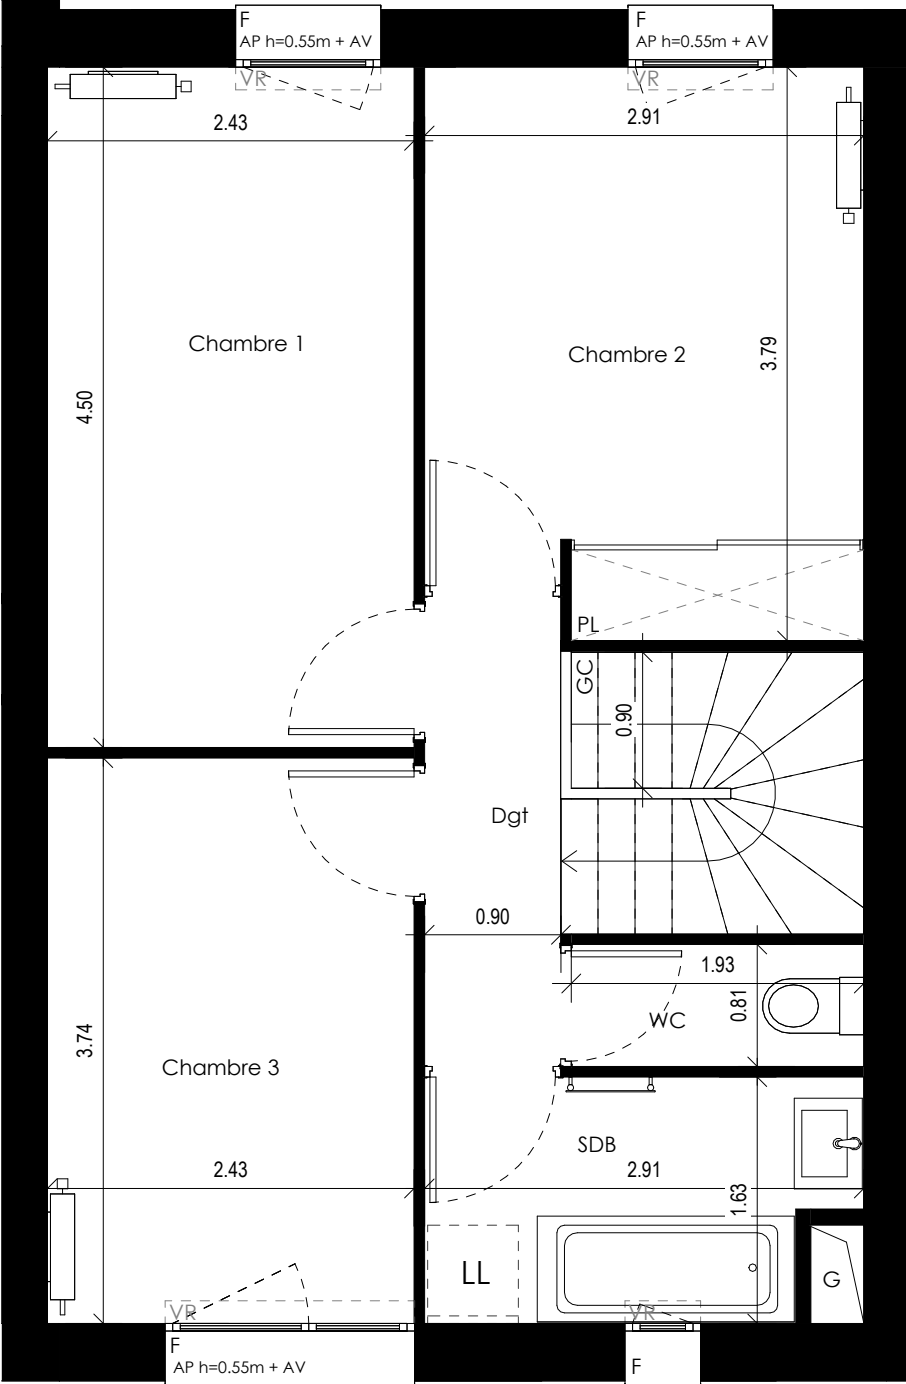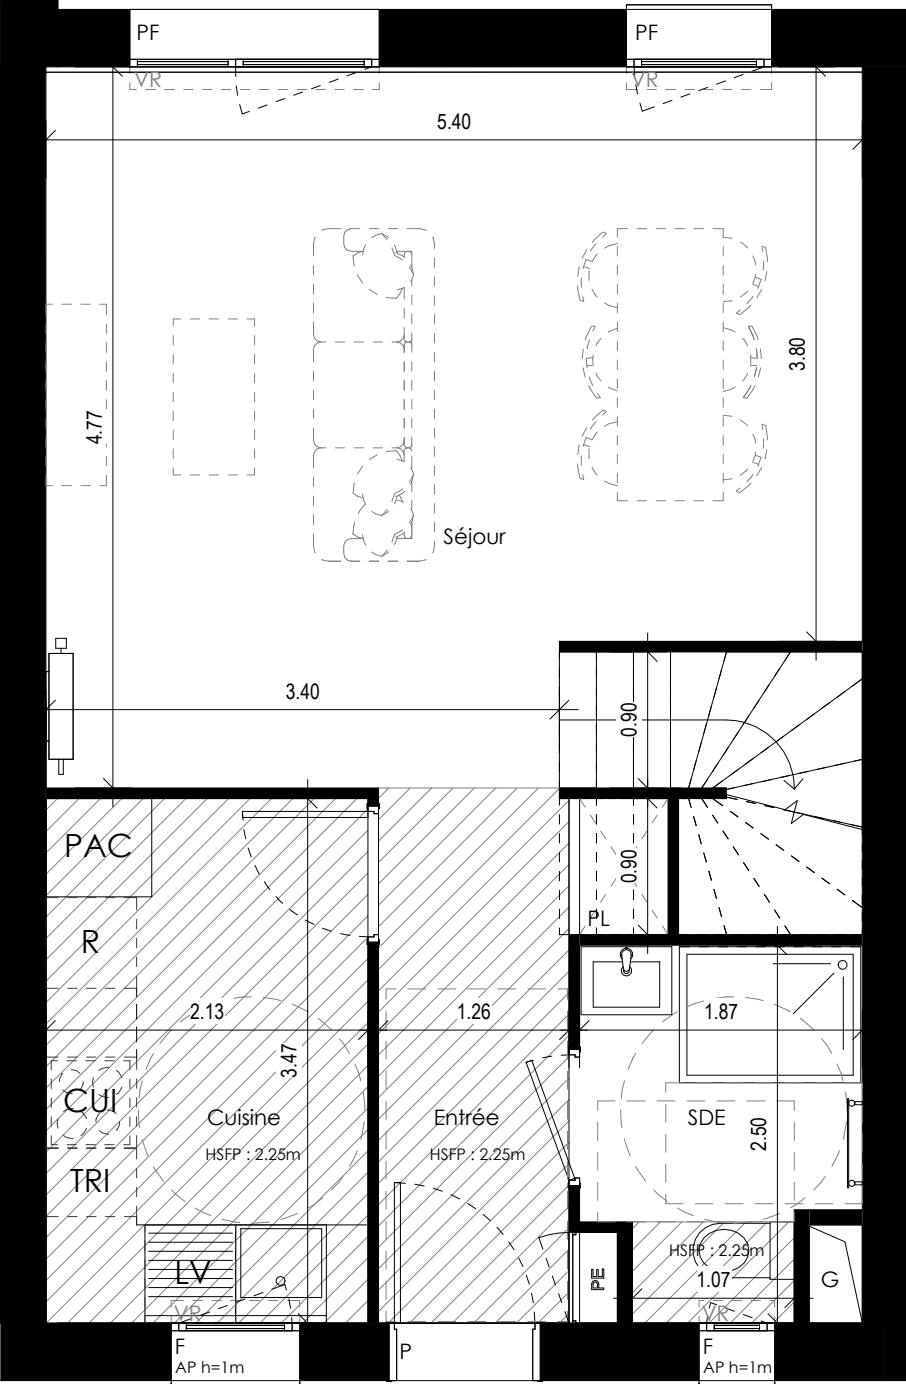

5004 - T4

**Légende :**  
PF : Porte-fenêtre  
F : Fenêtre  
P : Porte d'entrée  
AP : Allège pleine  
AV : Allège vitrée  
VR : Volet-roulant  
EP : Descente d'eau pluviale  
PV : Pare-vue  
GC : Garde-corps  
SP : Séparatif  
PE : Tableau électrique

G Gaine  
Soffite / faux-plafond  
PL Placard  
LV : Lave-vaisselle  
LL : Lave-linge  
R : Réfrigérateur  
CUI : Cuisson  
TRI : Espace tri  
PAC : Pompe à chaleur




**Nota :**  
Les éléments de cuisine sont dessinés à titre indicatif mais ne sont pas fournis. Des modifications sont susceptibles d'être apportées à ce plan en fonction des nécessités techniques, administratives ou commerciales de la réalisation, tant en ce qui concerne les dimensions libres que les équipements et réseaux divers. Il est admis une tolérance de 5% dans le calcul de la surface utile globale des locaux. Les retombées, faux plafonds ainsi que l'emplacement des équipements sont figurés à titre indicatif.

**BONDOUFLE - ILOT E1**  
Rue du Grand Noyer  
91070 BONDOUFLE



| Bâtiment : | Niveau : | Typologie : | N° logement : |
|------------|----------|-------------|---------------|
| Maisons E  | RDC      | T4          | 5004          |

Plan de repérage dans le site :

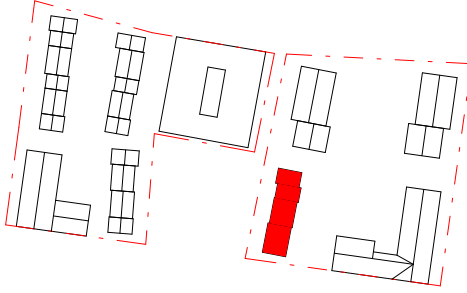

Plan de repérage dans le bâtiment :

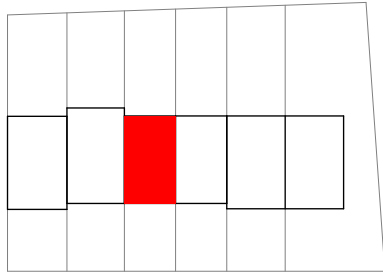


Tableau de surfaces :

|            |                      |
|------------|----------------------|
| Séjour     | 26.06 m <sup>2</sup> |
| Chambre 1  | 10.91 m <sup>2</sup> |
| Chambre 2  | 10.65 m <sup>2</sup> |
| Chambre 3  | 9.07 m <sup>2</sup>  |
| Cuisine    | 7.39 m <sup>2</sup>  |
| SDB        | 4.39 m <sup>2</sup>  |
| SDE        | 4.10 m <sup>2</sup>  |
| Dgt        | 2.80 m <sup>2</sup>  |
| Entrée     | 2.80 m <sup>2</sup>  |
| WC         | 1.56 m <sup>2</sup>  |
| Total SHAB | 79.74 m <sup>2</sup> |

|                          |                       |
|--------------------------|-----------------------|
| Jardin                   | 65.03 m <sup>2</sup>  |
| Jardinet                 | 41.98 m <sup>2</sup>  |
| Total espaces extérieurs | 107.01 m <sup>2</sup> |

|                           |                       |
|---------------------------|-----------------------|
| Total surfaces privatives | 186.75 m <sup>2</sup> |
|---------------------------|-----------------------|

Date : Avril 2025

Indice : A

Echelle : 1 : 50

Maîtrise d'ouvrage :

**nexity** grandparis  
aménagement

Architecte :




BONDOUFLE - ILOT E1  
Rue du Grand Noyer  
91070 BONDOUFLE



|            |          |             |               |
|------------|----------|-------------|---------------|
| Bâtiment : | Niveau : | Typologie : | N° logement : |
| Maisons E  | RDC      | T4          | 5004          |

Plan de repérage dans le site :

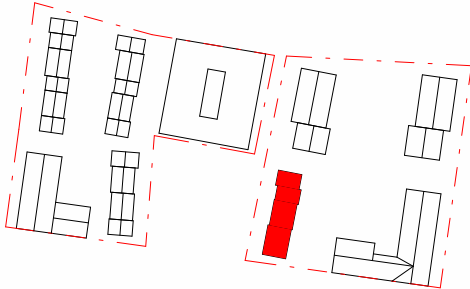

Plan de repérage dans le bâtiment :

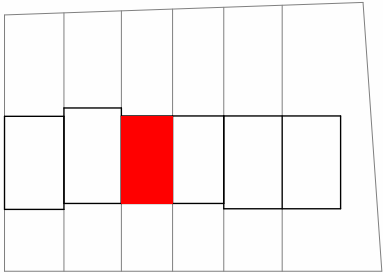


Tableau de surfaces :

|            |          |
|------------|----------|
| Séjour     | 26.06 m² |
| Chambre 1  | 10.91 m² |
| Chambre 2  | 10.65 m² |
| Chambre 3  | 9.07 m²  |
| Cuisine    | 7.39 m²  |
| SDB        | 4.39 m²  |
| SDE        | 4.10 m²  |
| Dgt        | 2.80 m²  |
| Entrée     | 2.80 m²  |
| WC         | 1.56 m²  |
| Total SHAB | 79.74 m² |

|                          |           |
|--------------------------|-----------|
| Jardin                   | 65.03 m²  |
| Jardinet                 | 41.98 m²  |
| Total espaces extérieurs | 107.01 m² |

|                           |           |
|---------------------------|-----------|
| Total surfaces privatives | 186.75 m² |
|---------------------------|-----------|

Date : Avril 2025


Indice : A

Echelle : 1 : 75


Maîtrise d'ouvrage :

**nexity** **grandparis**  
**aménagement**

Architecte :

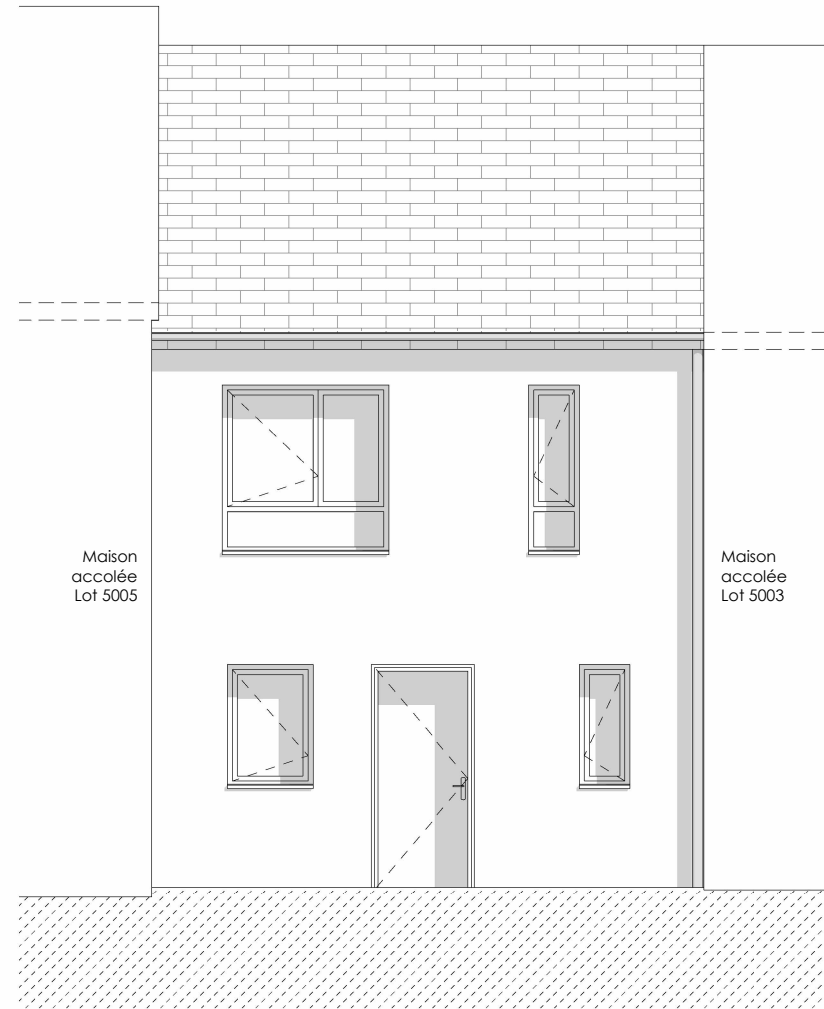

Façade entrée

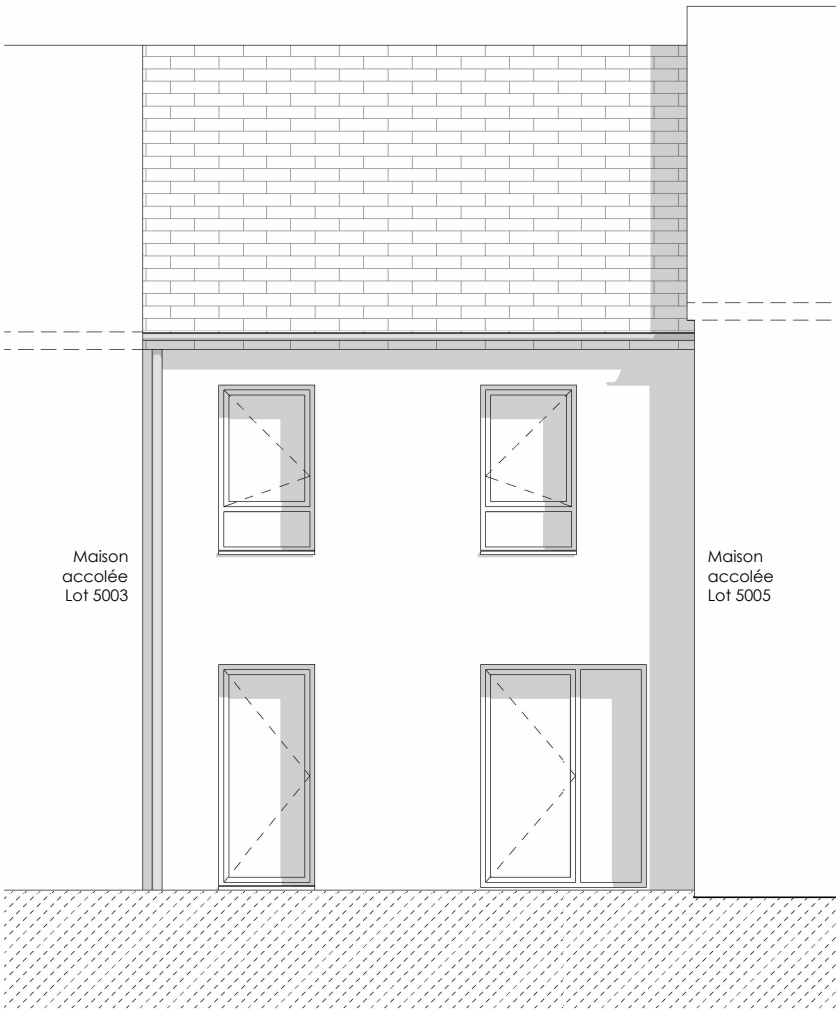

Façade jardin

Légende :

PF : Porte-fenêtre  
F : Fenêtre  
P : Porte d'entrée  
AP : Allège pleine  
AV : Allège vitrée  
VR : Volet-roulant  
EP : Descente d'eau pluviale  
PV : Pare-vue  
GC : Garde-corps  
SP : Séparatif  
PE : Tableau électrique



Gaine



Soffite / faux-plafond



Placard

LV : Lave-vaisselle

LL : Lave-linge

R : Réfrigérateur

CUI : Cuisson

TRI : Espace tri

PAC : Pompe à chaleur



Nota :

Les éléments de cuisine sont dessinés à titre indicatif mais ne sont pas fournis. Des modifications sont susceptibles d'être apportées à ce plan en fonction des nécessités techniques, administratives ou commerciales de la réalisation, tant en ce qui concerne les dimensions libres que les équipements et réseaux divers. Il est admis une tolérance de 5% dans le calcul de la surface utile globale des locaux. Les retombées, faux plafonds ainsi que l'emplacement des équipements sont figurés à titre indicatif.