
 


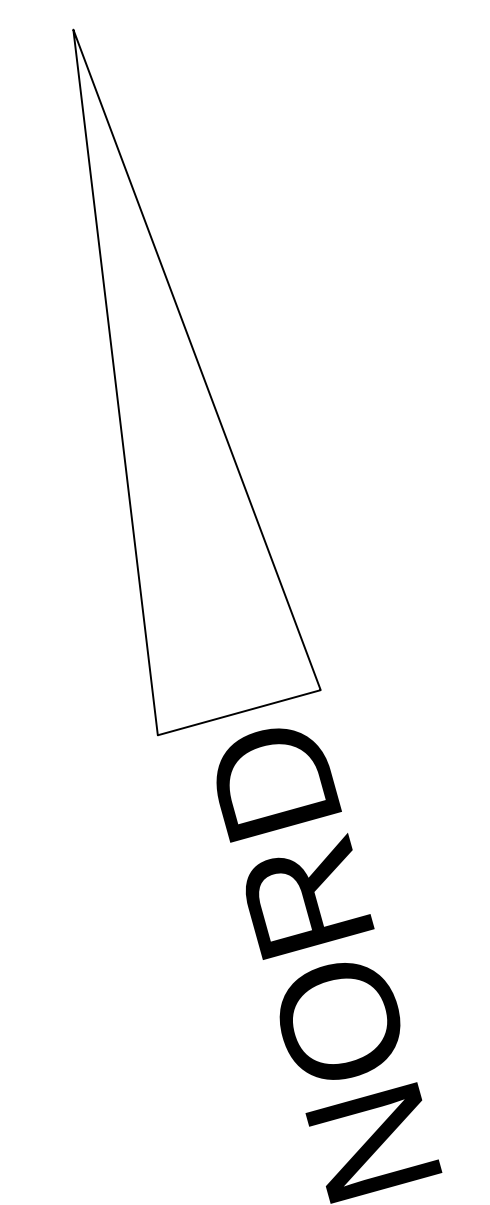

Chemin d'accès aux Abbesses

SCCV LES ABBESSES
3, boulevard Gallieni
92130 ISSY-LES-MOULINEAUX

DOSSIER MARCHÉ

CONSTRUCTION DE 157 LOGEMENTS COLLECTIFS
3, chemin aux Abbesses 92220 GAGNY

MAITRISE D'OEUVRE DE CONCEPTION
Jerôme Brulé société d'architecture
4, rue Robert de Ners 75013 PARIS
TEL : 01.45.71.65.33 agence / brule@orange.fr

BUREAU DE CONTROLE - SPS
QUALICONSULT
23, rue Charles Cros 93297 TREMBLAY EN FRANCE
TEL : 01.48.19.93.00 bambi.riang@qualiconsult.fr

BUREAU D'ETUDES
TEM Partners
STRUCTURE : arnaud.coulon@tempartners.com
25, rue Joannès Carret 69266 LYON
TEL : 04.78.15.10.12
FLUIDES/THERMIQUE : zena.ackkar@tempartners.com
11, rue d'Ulm 75002 PARIS
TEL : 01.44.92.94.78

BUREAU D'ETUDES ACOUSTIQUE
LISA
26, rue Bénard 75014 PARIS
TEL : 01.43.13.34.08 PARIS belaud@lisa.fr

GEOMETRE
PANGEO Conseil
48, rue de Charenton 75012 PARIS
TEL : 01.43.43.50.17 PARIS h.desaintbenini@pangeo-conseil.fr

date: 07 Juin 2019

échelle: 1/100ème

Indice: 6

MARCHE

PLAN MASSE

100