


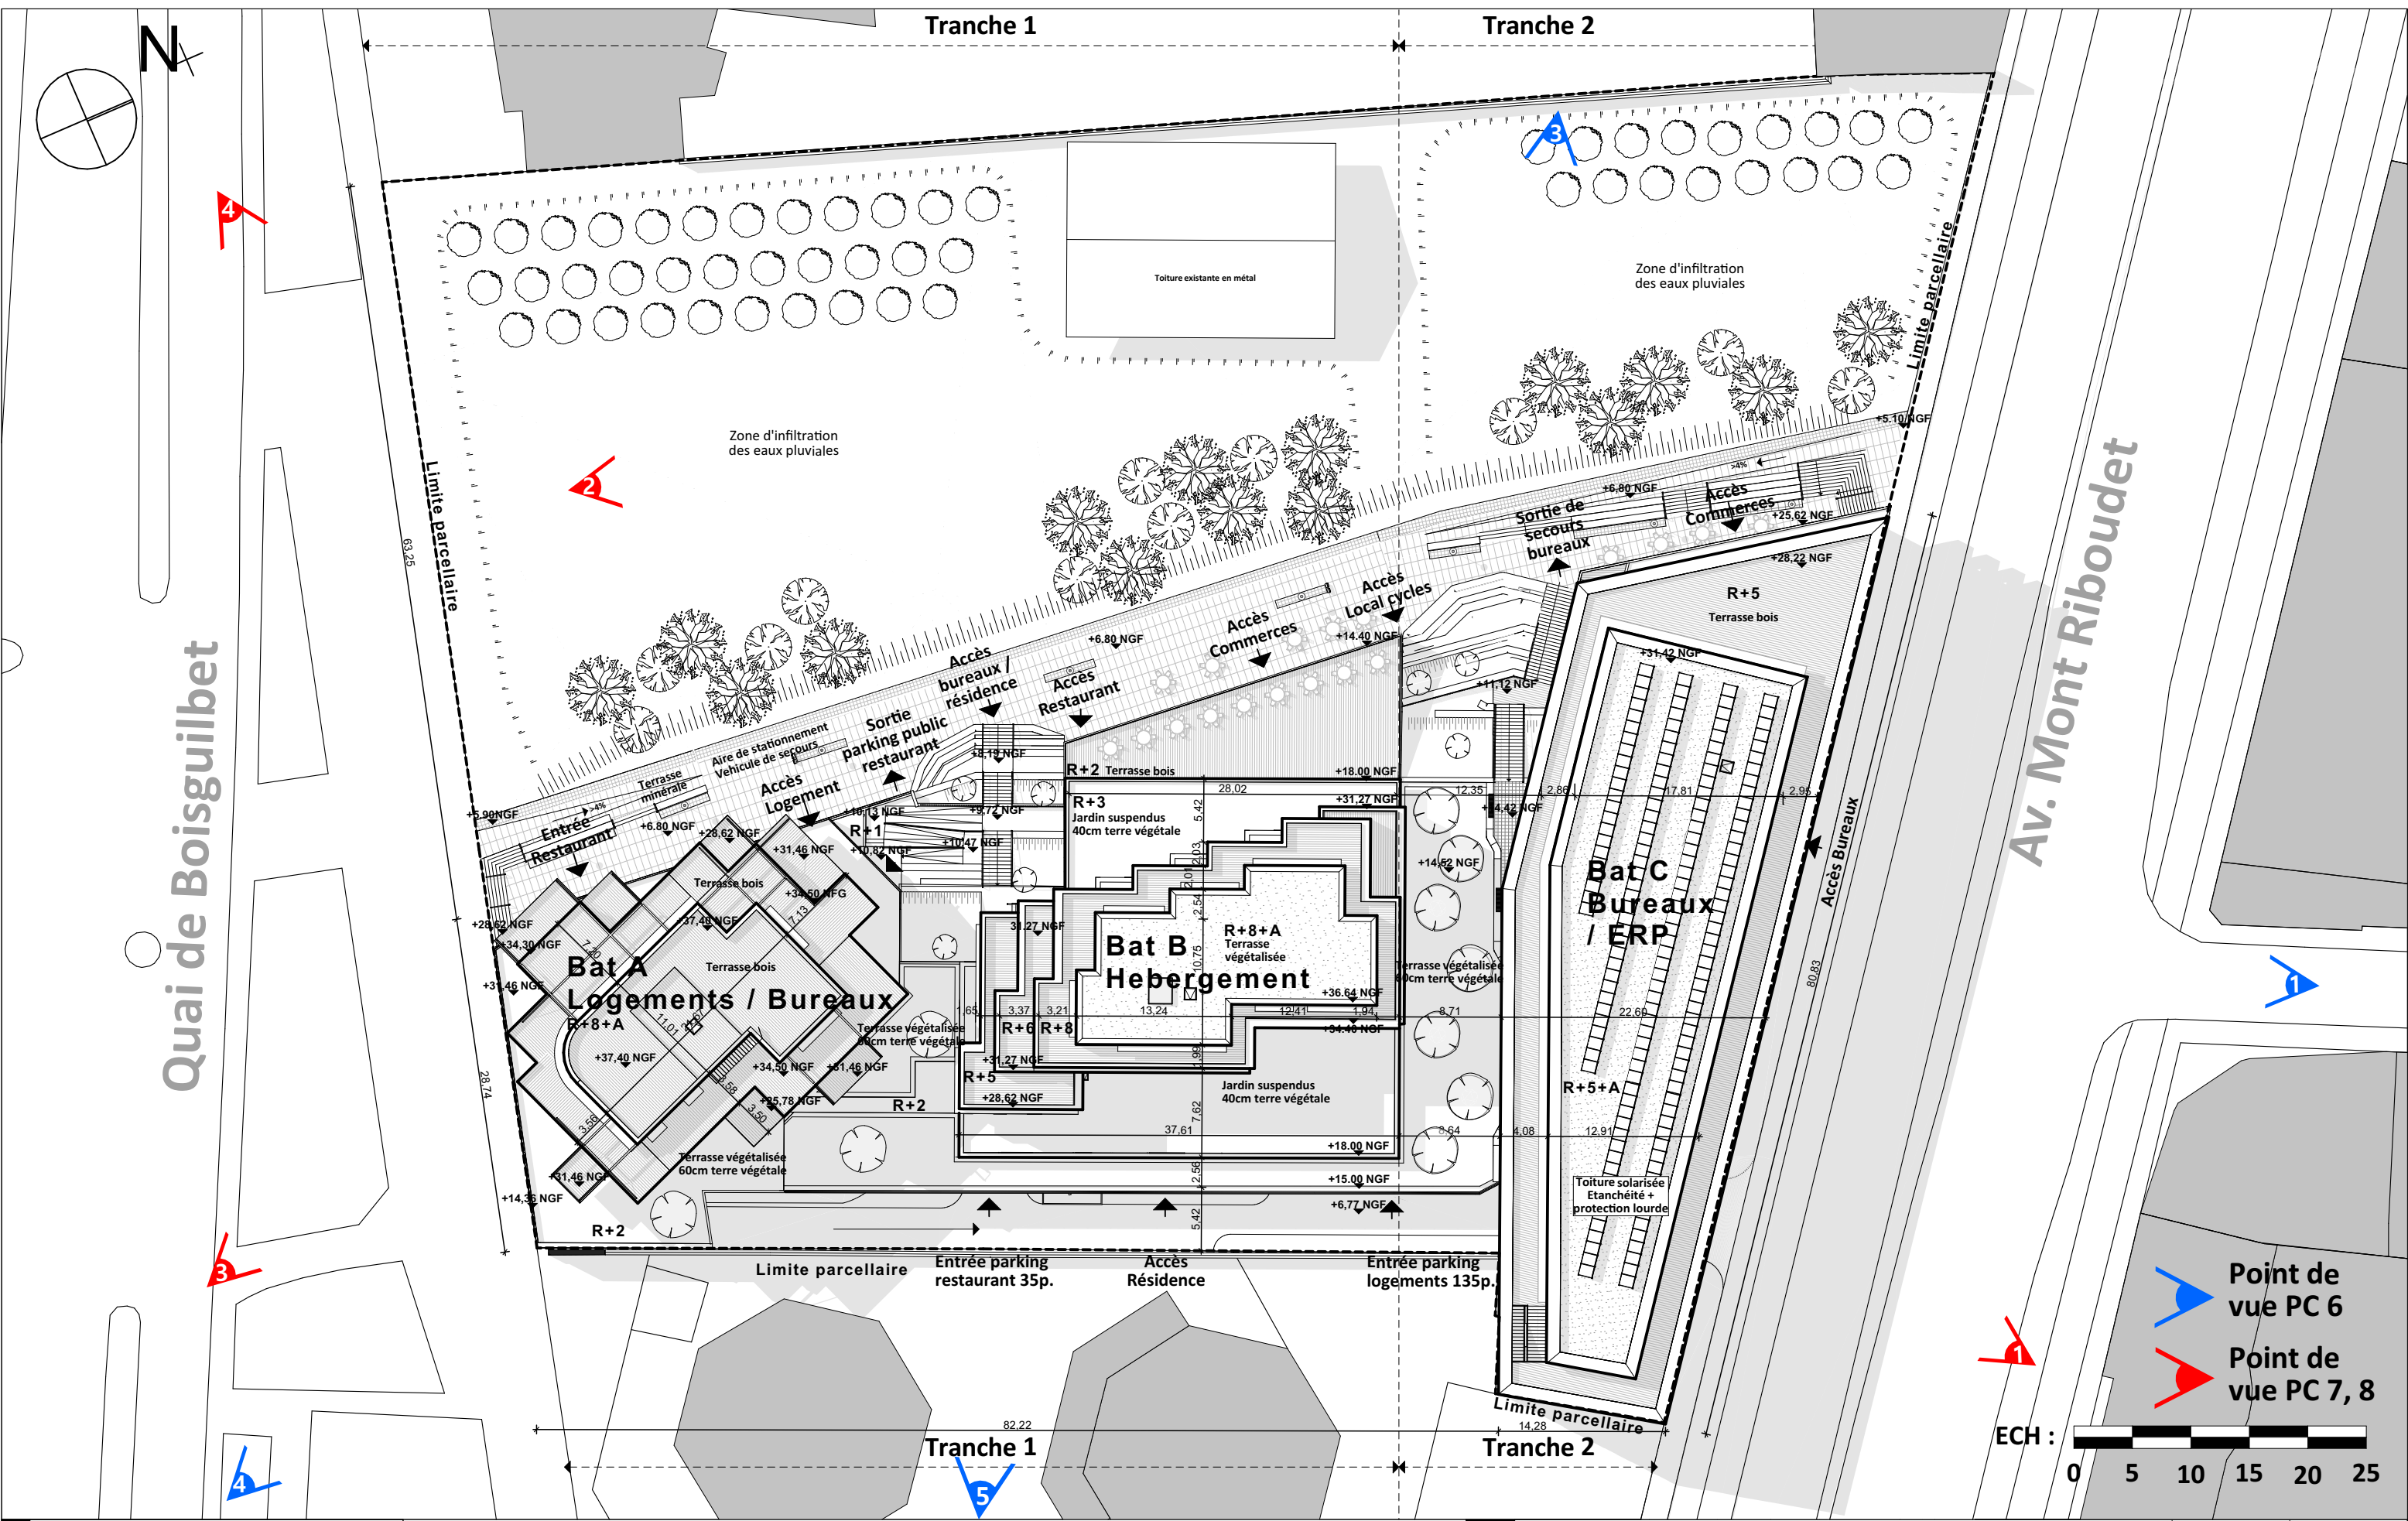

CLIENT

MAÎTRE D'OUVRAGE :
ODYSSEEE IMMOBILIER
22A Cours Camille Claudel
76100 ROUEN

cba

architectes

ARTEFACT
Architecture & Urbanisme
Rouen - Paris - Nîmes

TERRAIN ARTMANIA
ROUEN
76000

24-2419

PHASE:
PERMIS DE CONSTRUIRE
PLAN MASSE

Date :
23/05/2025

N°:
PC2

Echelle :
1:500

Fichier: BIMcloud: CBS-APP-03 - BIMcloud Basic pour Archicad 27/24-2419-ARTMANIA/24-2419_ARTMANIA-DPC_5