


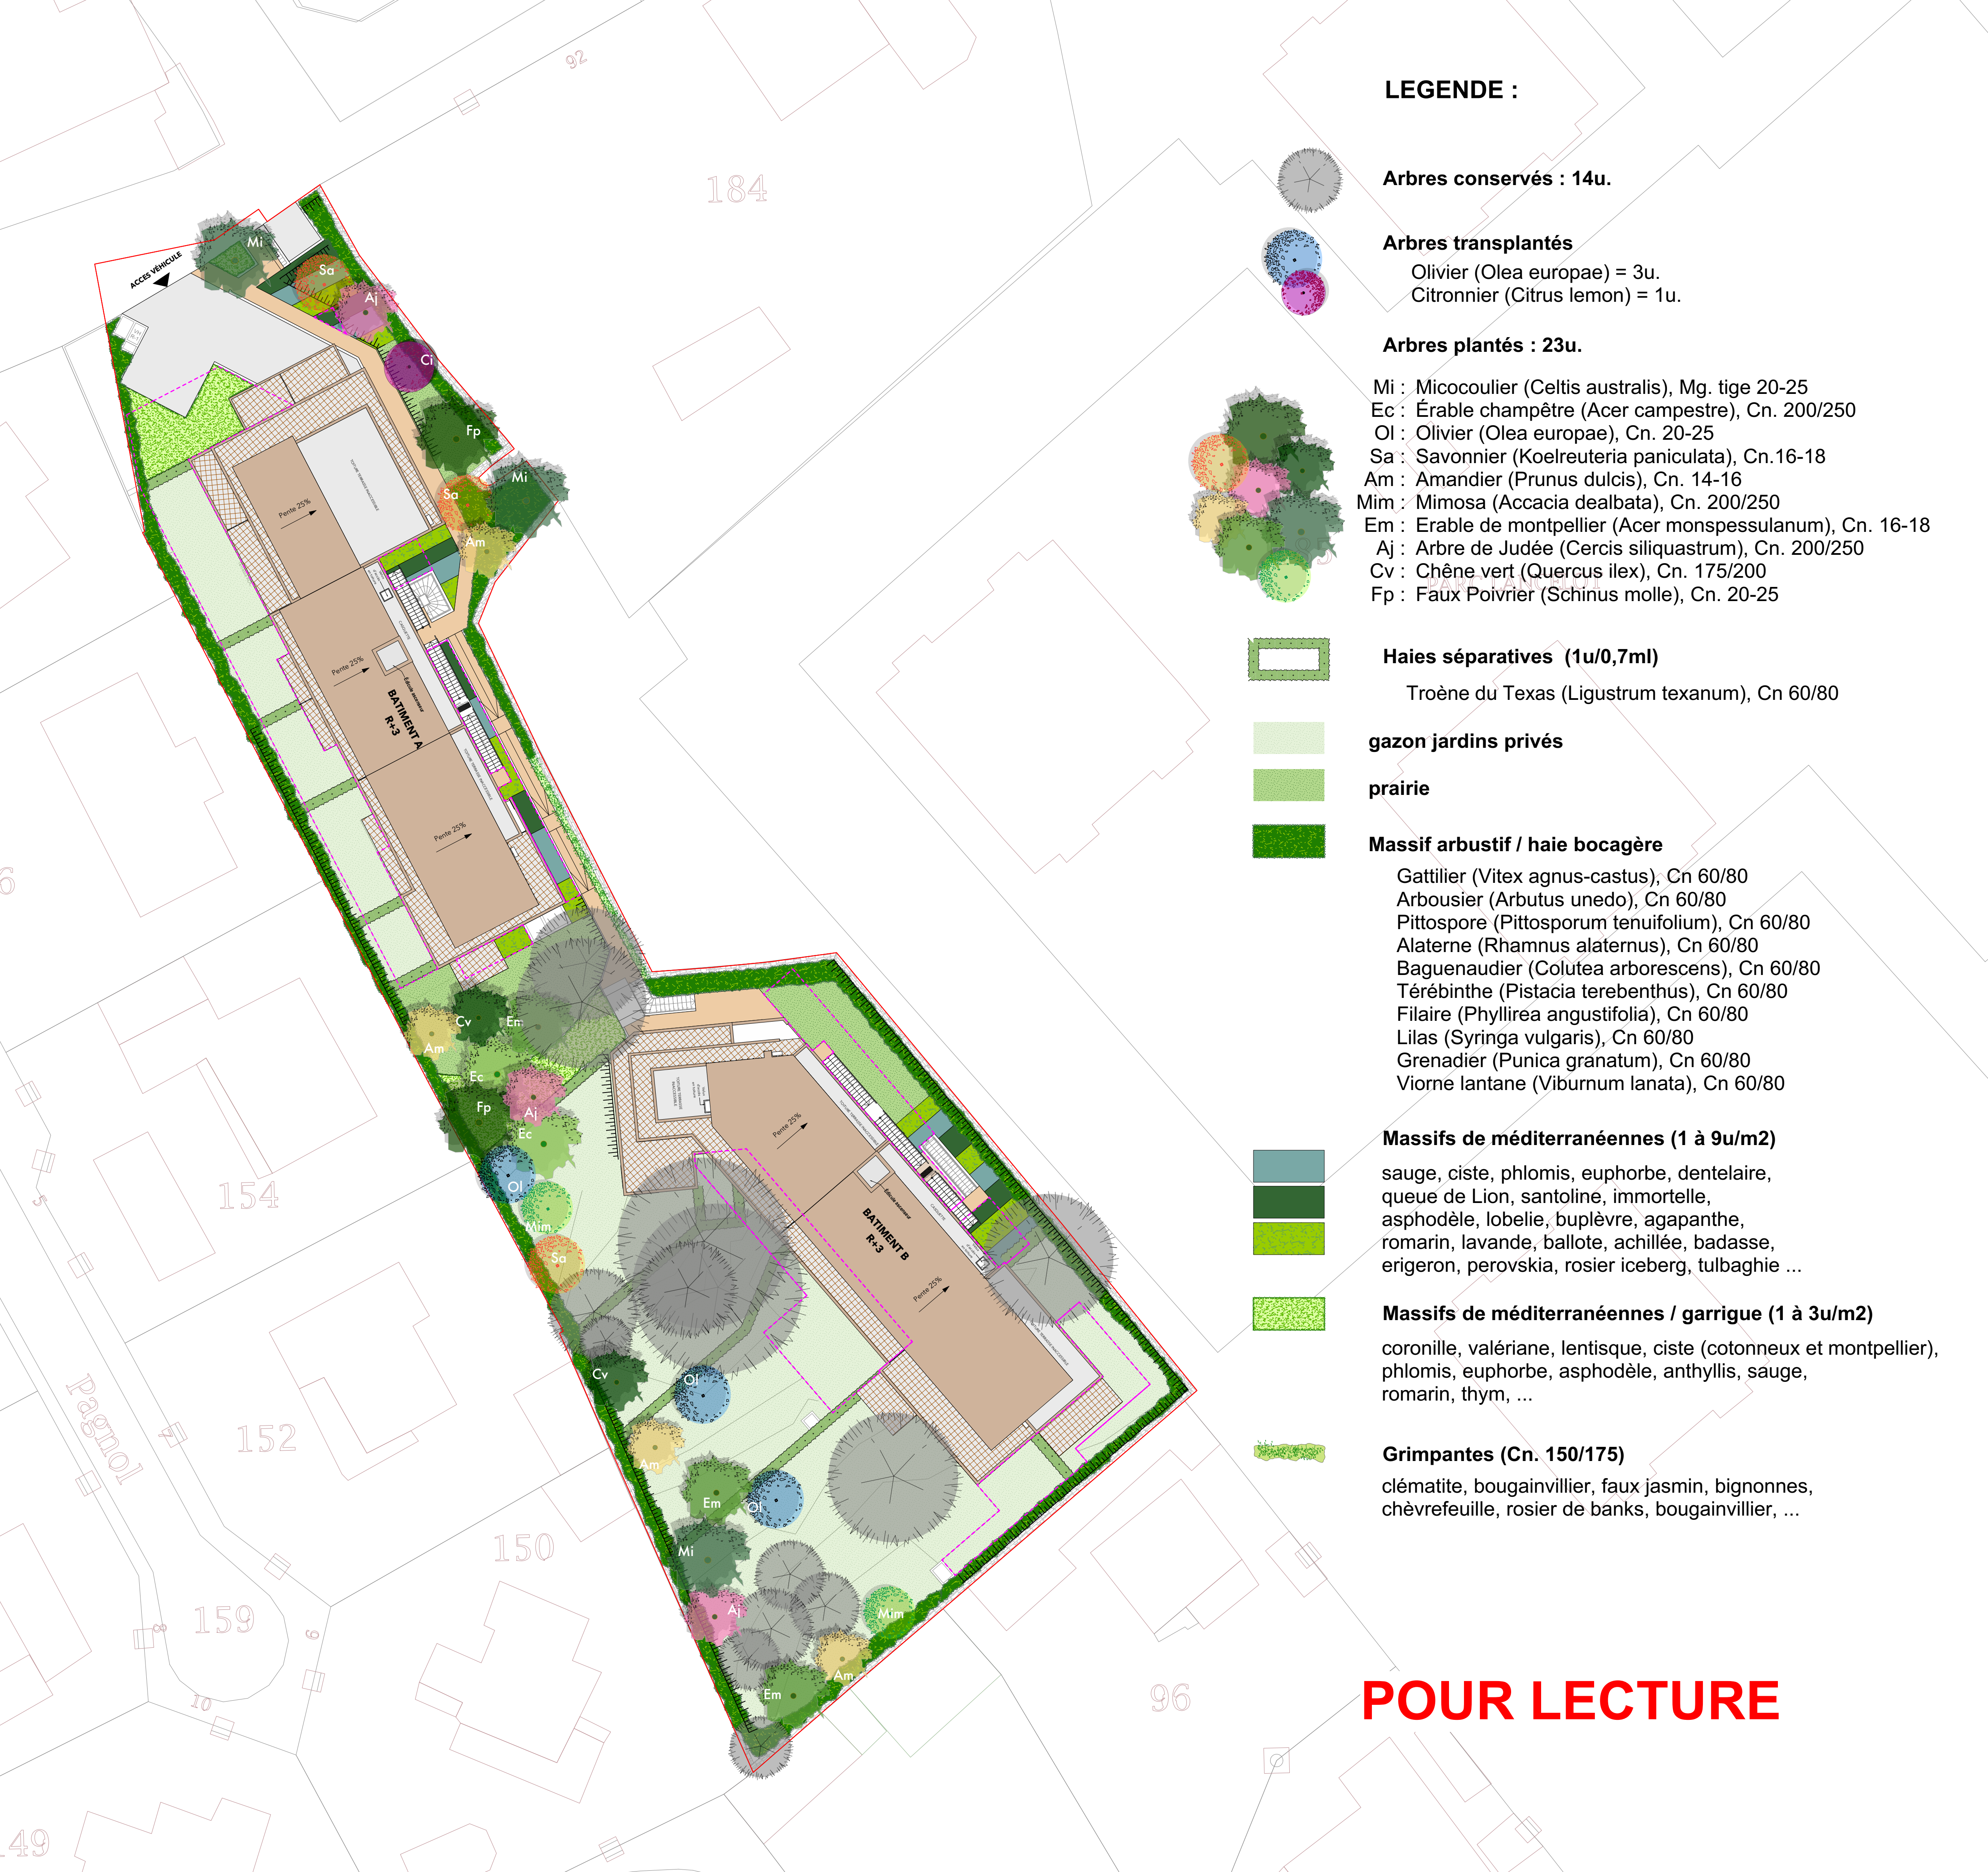

LEGENDE :

Arbres conservés : 14u.

Arbres transplantés

- Olivier (Olea europae) = 3u.
- Citronnier (Citrus lemon) = 1u.

Arbres plantés : 23u.

- Mi : Micocoulier (Celtis australis), Mg. tige 20-25
- Ec : Érable champêtre (Acer campestre), Cn. 200/250
- OI : Olivier (Olea europae), Cn. 20-25
- Sa : Savonnier (Koelreuteria paniculata), Cn.16-18
- Am : Amandier (Prunus dulcis), Cn. 14-16
- Mim : Mimosa (Accacia dealbata), Cn. 200/250
- Em : Erable de montpellier (Acer monspessulanum), Cn. 16-18
- Aj : Arbre de Judée (Cercis siliquastrum), Cn. 200/250
- Cv : Chêne vert (Quercus ilex), Cn. 175/200
- Fp : Faux Poivrier (Schinus molle), Cn. 20-25

Haies séparatives (1u/0,7ml)

- Troène du Texas (Ligustrum texanum), Cn 60/80

gazon jardins privés

prairie

Massif arbustif / haie bocagère

- Gattilier (Vitex agnus-castus), Cn 60/80
- Arbousier (Arbutus unedo), Cn 60/80
- Pittospore (Pittosporum tenuifolium), Cn 60/80
- Alaterne (Rhamnus alaternus), Cn 60/80
- Baguenaudier (Colutea arborescens), Cn 60/80
- Térébinthe (Pistacia terebenthus), Cn 60/80
- Filaire (Phyllirea angustifolia), Cn 60/80
- Lilas (Syringa vulgaris), Cn 60/80
- Grenadier (Punica granatum), Cn 60/80
- Viorne lantane (Viburnum lanata), Cn 60/80

Massifs de méditerranéennes (1 à 9u/m2)

- sauge, ciste, phlomis, euphorbe, dentelaire, queue de Lion, santoline, immortelle, asphodèle, lobelie, buplèvre, agapanthe, romarin, lavande, ballote, achillée, badasse, erigeron, perovskia, rosier iceberg, tulbaghie ...

Massifs de méditerranéennes / garrigue (1 à 3u/m2)

- coronille, valériane, lentisque, ciste (cotonneux et montpellier), phlomis, euphorbe, asphodèle, anthyllis, sauge, romarin, thym, ...

Grimpantes (Cn. 150/175)

- clématite, bougainvillier, faux jasmin, bignonnes, chèvrefeuille, rosier de banks, bougainvillier, ...



POUR LECTURE

PERMIS DE CONSTRUIRE	
OPERATION DE LOGEMENTS :	
90 rue Callelongue 13008 Marseille	
MAITRE D'OUVRAGE	
SCCV MARSEILLE CALLELONGUE	
113 rue de la République 13002 Marseille	
ARCHITECTES - MAITRES D'OEUVRE	
JUSSERAND Architectes	
2 boulevard des Bruyères 13009 Marseille	
Will Architecture	
35 Boulevard Notre Dame, 13006 Marseille	
BET STUCTURE & VRD	
Langlois Etudes Ingenierie	
650 Chemin de l'Aumône Vieille 13400 Aubagne	
BET FLUIDES THERMIQUE ACOUSTIQUE	
TEP2E	
340 Av. des Chasséens 13120 Gardanne	
BUREAU DE CONTRÔLE	
SOCOTEC	
5 Allée Marcel Leclerc, 13008 Marseille	
PAYSAGISTE	
PP Pétel Paysagiste	
16 Cours Sextius 13100 Aix en Provence	

	Plan de Masse Paysager	
		01/2026
		ECHELLE 1 / 250