



# VILLA SOLENA

CHEMIN DE LA COMMUNE  
06 250 MOUGINS

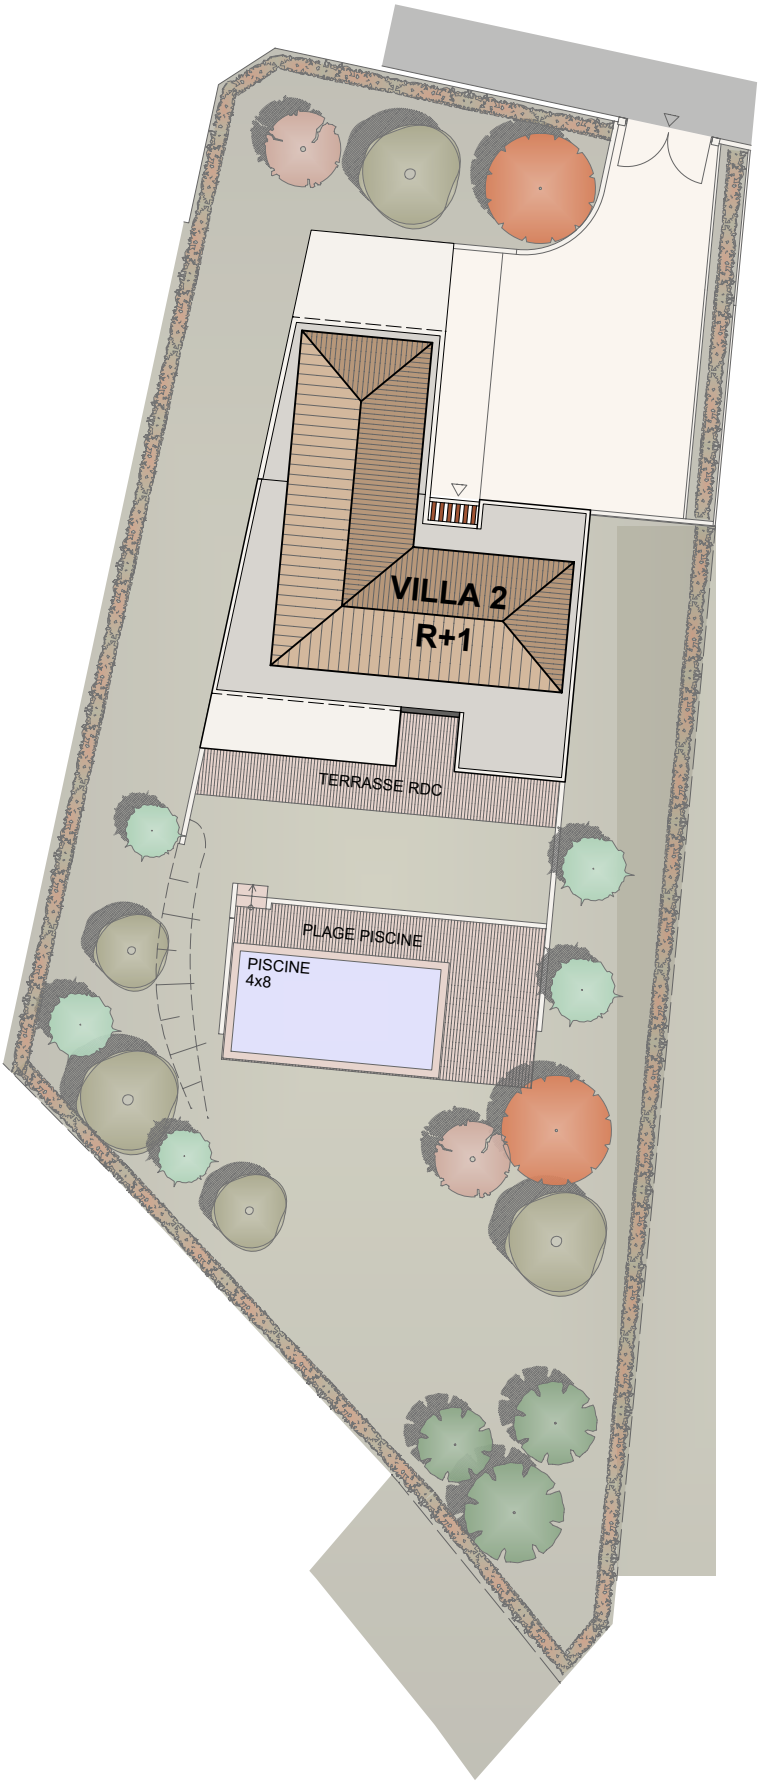

## PLAN DE MASSE VILLA 2

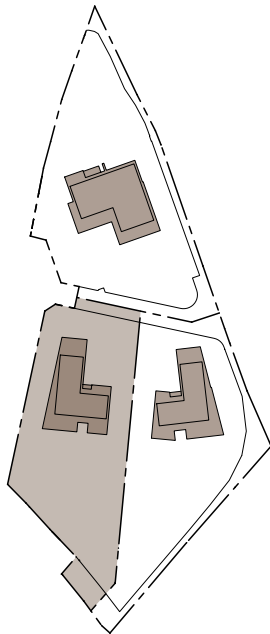

### SURFACES INTERIEURES :

|                     |                       |
|---------------------|-----------------------|
| SURFACES HABITABLES | 233.72 m <sup>2</sup> |
| GARAGE              | 38.57 m <sup>2</sup>  |
| LOCAL PISCINE       | 6.00 m <sup>2</sup>   |

### SURFACES EXTERIEURES :

|               |                       |
|---------------|-----------------------|
| BALCON        | 14.96 m <sup>2</sup>  |
| TERRASSE      | 56.54 m <sup>2</sup>  |
| PLAGE PISCINE | 64.07 m <sup>2</sup>  |
| JARDIN        | 784.21 m <sup>2</sup> |


### SURFACES PARCELLE :

1 346 m<sup>2</sup>

### LEGENDE

TALUS

0 1 2 4 6

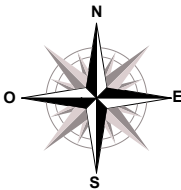

**NOTA:** "Plans établis à titre provisoire, sur la base des plans du Permis de Construire. Des modifications peuvent être apportées à ces plans en fonction des nécessités techniques, tant sur les dimensions que sur les équipements. Les retombées, soffites, faux plafonds, canalisations, ainsi que l'emplacement des équipements sont représentés à titre indicatif. Plan non contractuel. À la livraison, le terrain pourra présenter des différences de niveaux dues à la topographie naturelle du lieu, au calage des voiries, et aux contraintes techniques. Les espaces paysagers sont suggérés à titre indicatif."

