



VILLA MARENA


CHEMIN DE LA COMMUNE
06 250 MOUGINS

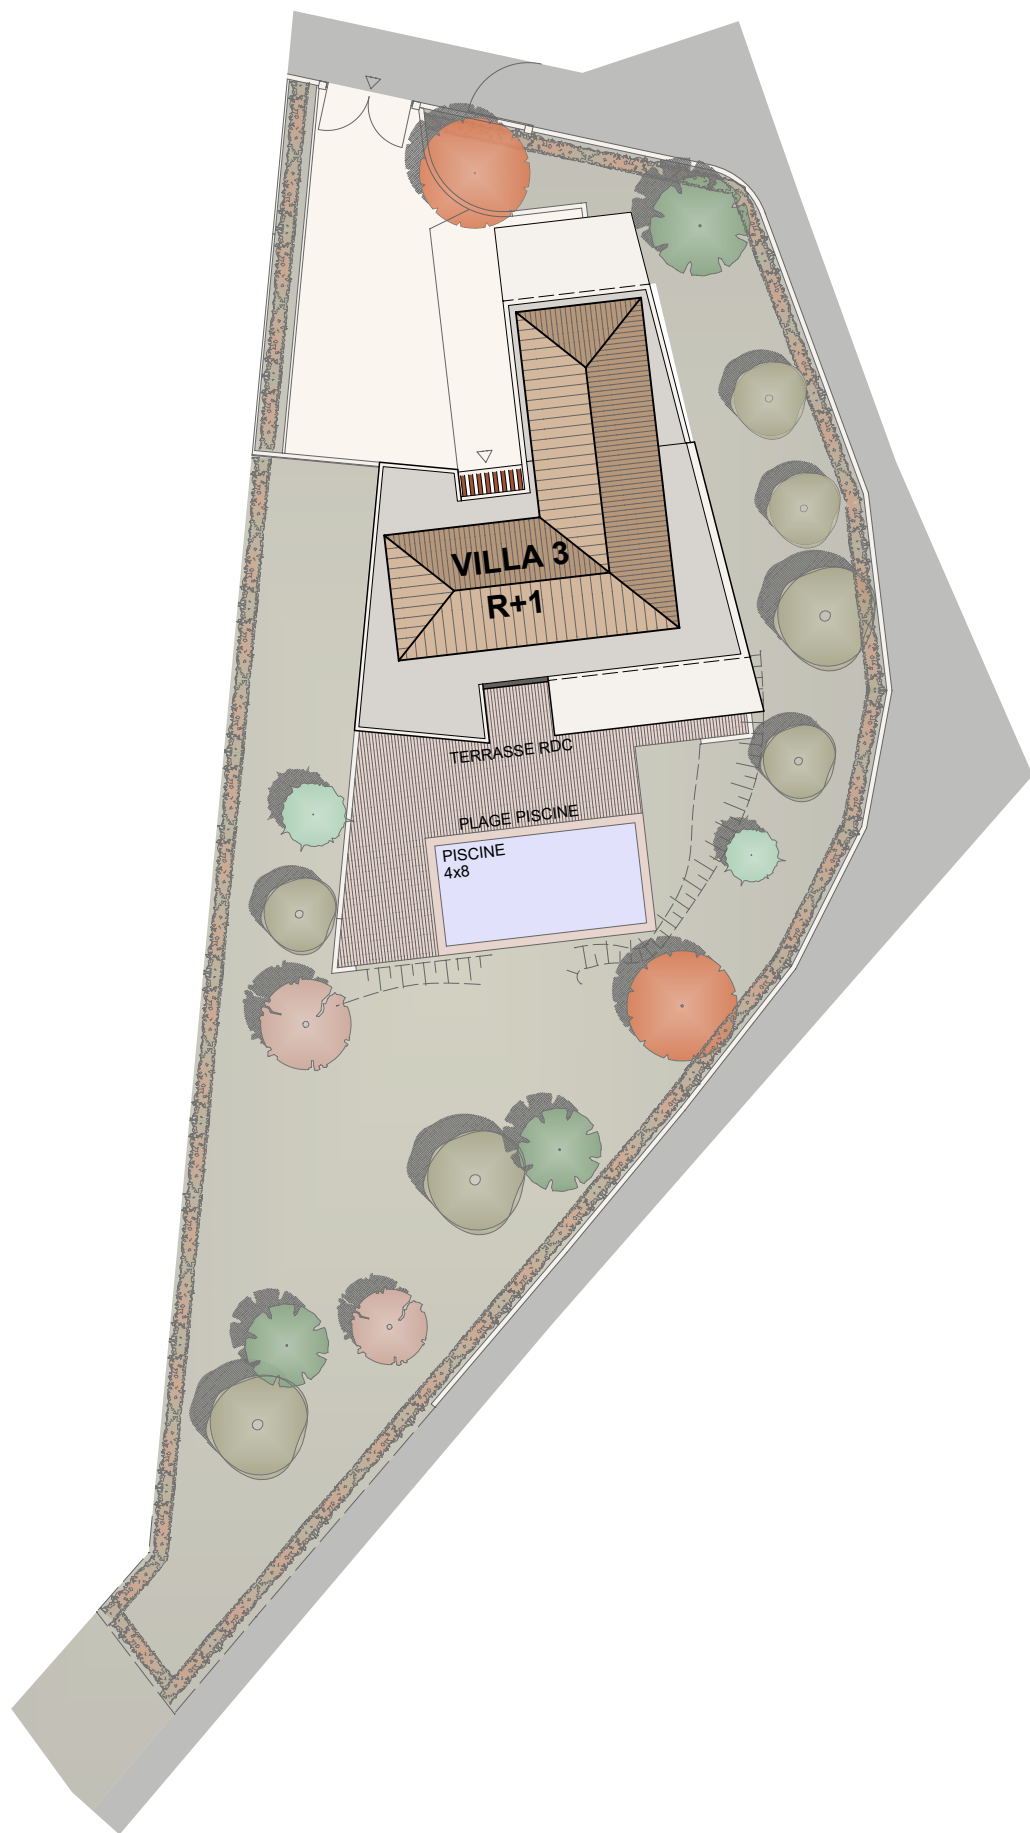

0 1 2 4 6

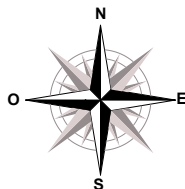

PLAN DE MASSE VILLA 3

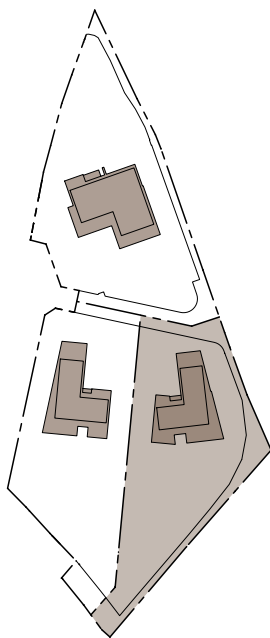

SURFACES INTERIEURES :

SURFACES HABITABLES	236.80 m ²
GARAGE	37.41 m ²
LOCAL PISCINE	6.00 m ²

SURFACES EXTERIEURES :

BALCON	16.08 m ²
TERRASSE	45.67 m ²
PLAGE PISCINE	55.98 m ²
JARDIN	712.78 m ²

SURFACES PARCELLE :

1 418 m²

LEGENDE



05 AOUT 2025



NOTA: "Plans établis à titre provisoire, sur la base des plans du Permis de Construire. Des modifications peuvent être apportées à ces plans en fonction des nécessités techniques, tant sur les dimensions que sur les équipements. Les retombées, soffites, faux plafonds, canalisations, ainsi que l'emplacement des équipements sont représentés à titre indicatif. Plan non contractuel. À la livraison, le terrain pourra présenter des différences de niveaux dues à la topographie naturelle du lieu, au calage des voiries, et aux contraintes techniques. Les espaces paysagers sont suggérés à titre indicatif."