


4 PIECES

LOT N°D 402

BAT.D

R+4

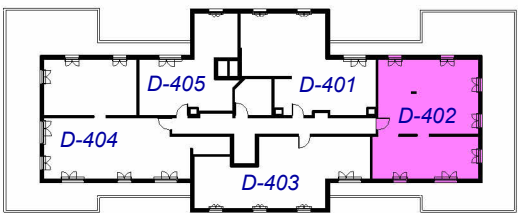

Avenue Descartes

TABLEAU DE SURFACE :

Entrée	5.26 m²
Séjour-cuisine	22.91 m²
Chambre 1	10.61 m²
Chambre 2	11.30 m²
Chambre 3	9.19 m²
S.D.B.	5.59 m²
SDE	4.59 m²
Dgt	2.65 m²


SURFACE HABITABLE TOTALE 72.10 m²

Terrasse 72.04 m²

SURFACE TOTALE 144.34 m²

DATE : 03/04/2026

INDICE : A

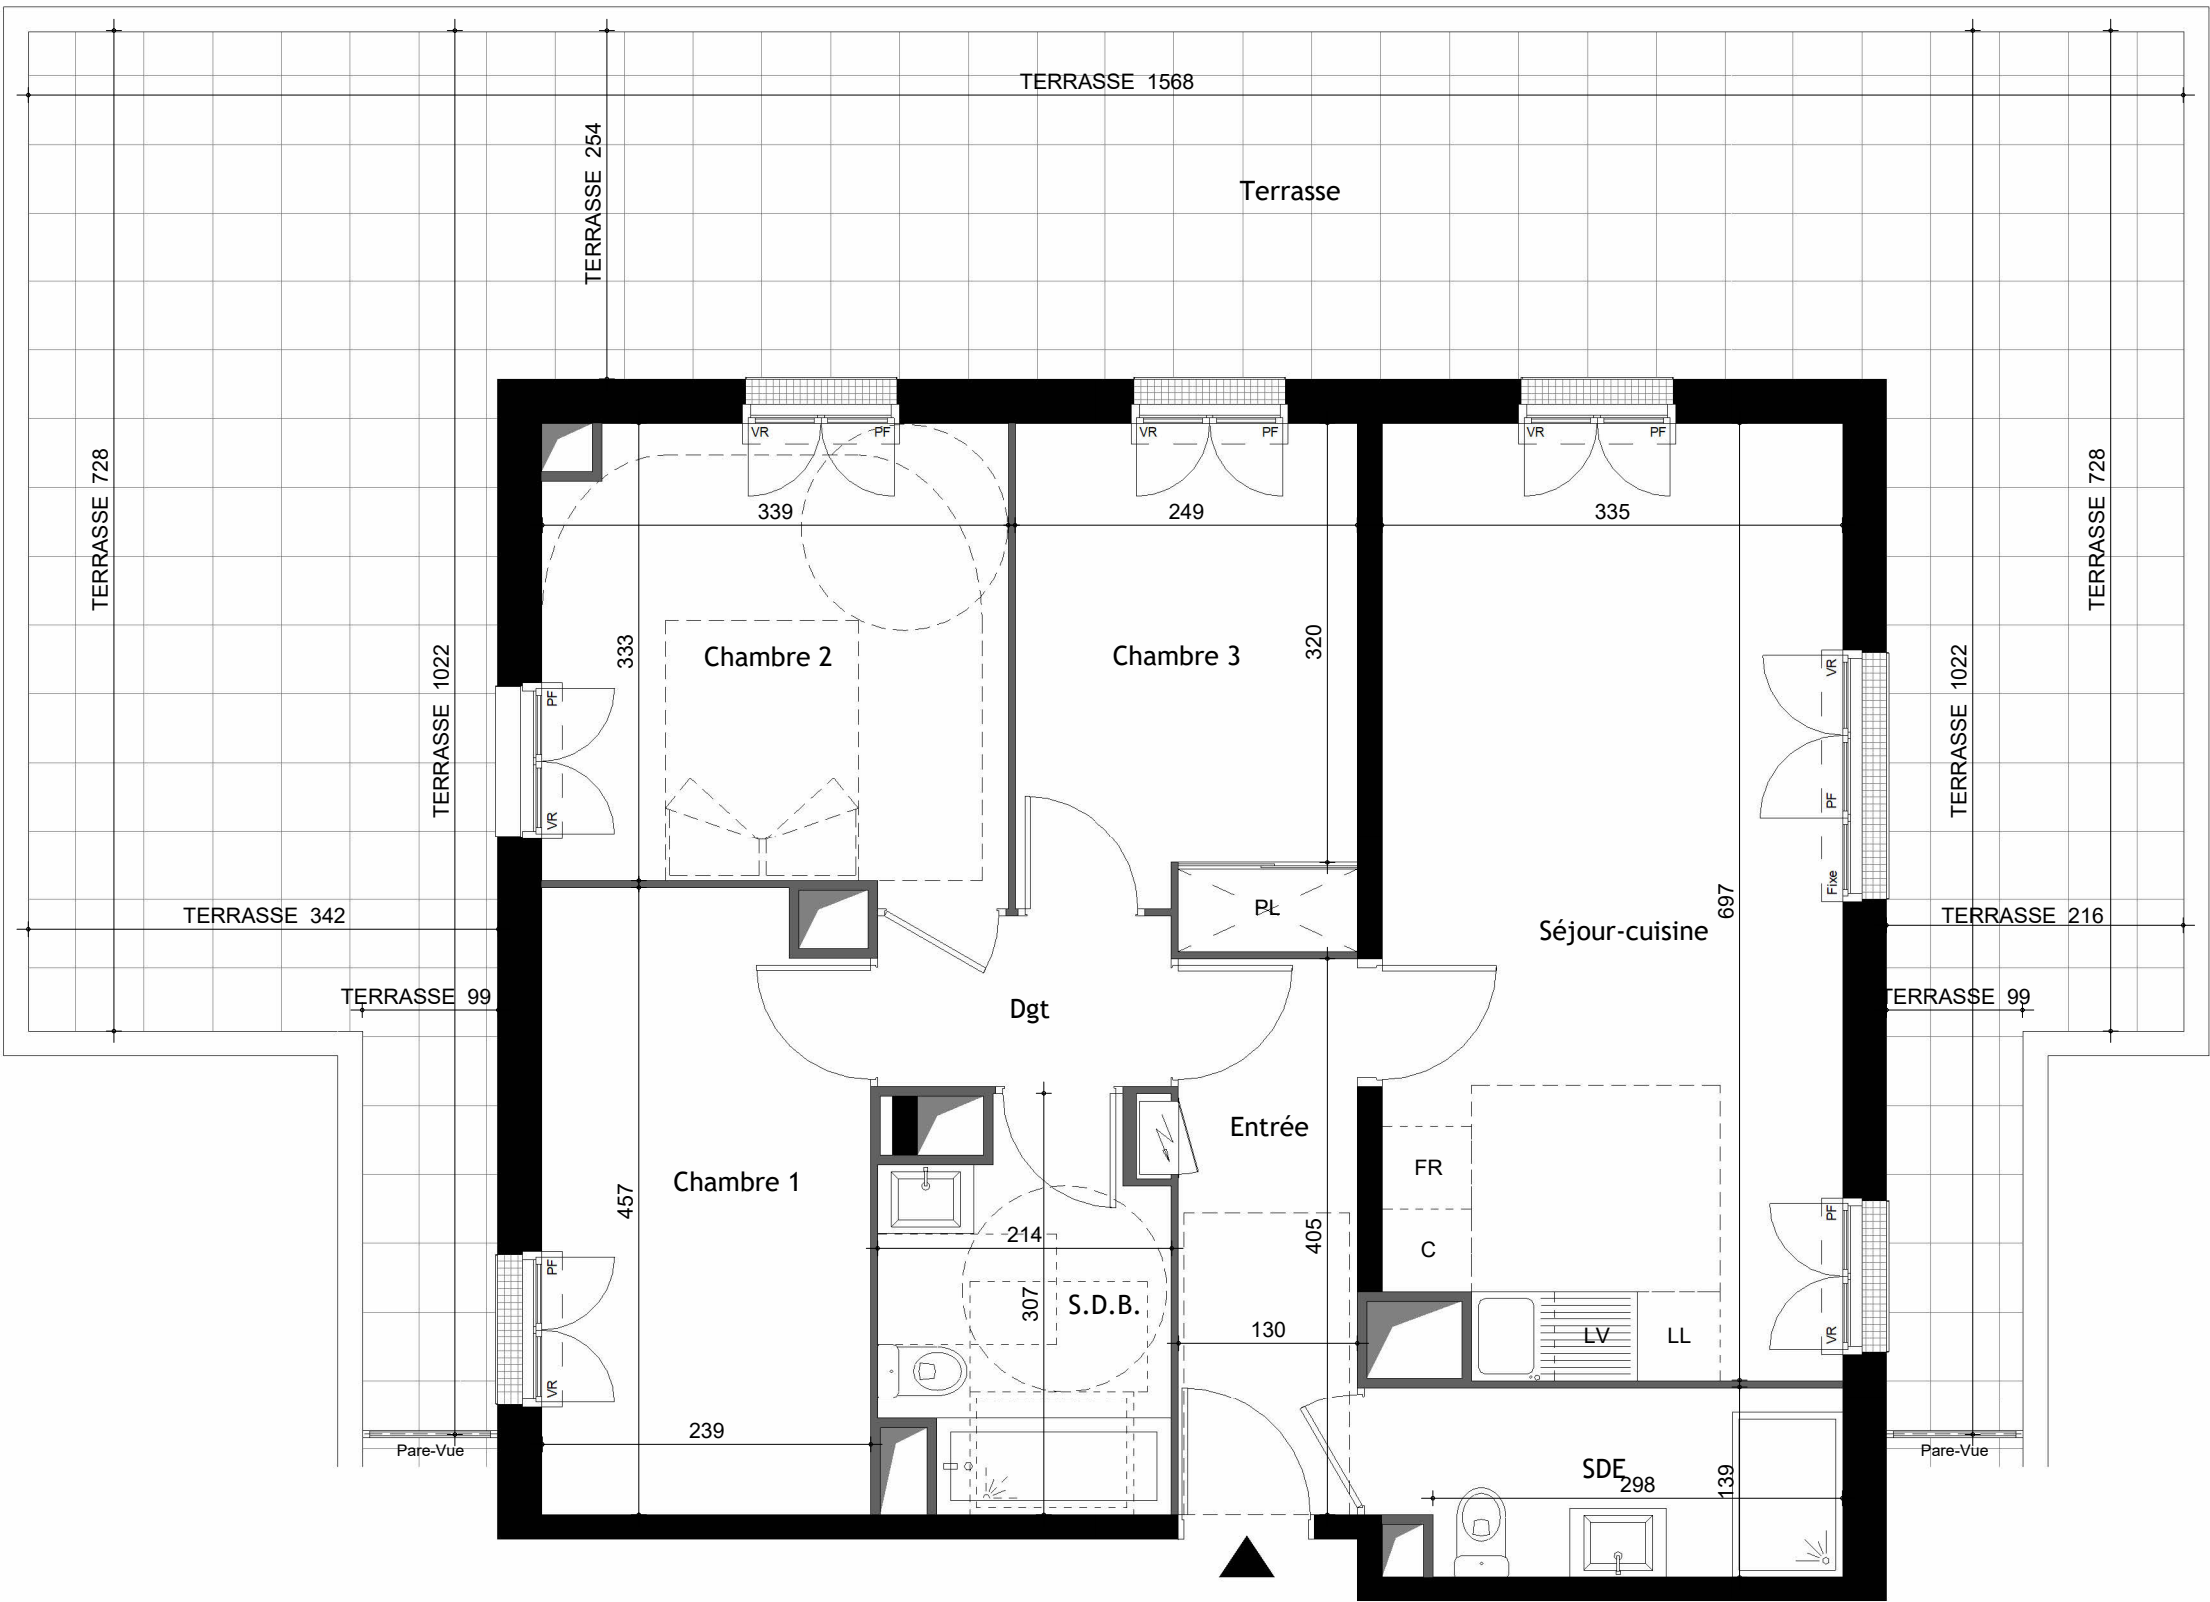

LEGENDE

	Faux-plafond		SE : Seuil		F : Fenêtre		FR : Emplacement réfrigérateur		Radiateur
	GC : Garde-corps		AP : Allège pleine		Fixe : Fenêtre Fixe		C : Emplacement cuisson		Applique extérieure
	Robinet de puisage		VR : Volet Roulant		PF : Porte-Fenêtre		LL : Emplacement lave-linge		
			VB : Volet Battant		PL : Placard		LV : Emplacement lave-vaisselle		

Ce plan est établi à titre provisoire, sur la base des plans de permis de construire. Des modifications sont susceptibles d'être apportées à ce plan, en fonction des nécessités techniques de la réalisation, tant en ce qui concerne les dimensions que l'équipement. Les surfaces et les hauteurs sous plafond sont approximatives. Les surfaces et les côtes indiquées (dimensionnelles ou altimétriques) sont soumises aux tolérances réglementaires. Les soffites, faux-plafonds, gaines sont susceptibles d'évoluer en situation, nombre et dimension. Des modifications mineures ou des aménagements de détails nécessaires pour des raisons techniques ou administratives pourront être reportées sur les plans. La surface habitable comprend les placards, les WC et la salle de bain. Les cercles et rectangles en pointillés signalent les respects de la norme pour les personnes à mobilité réduite.