



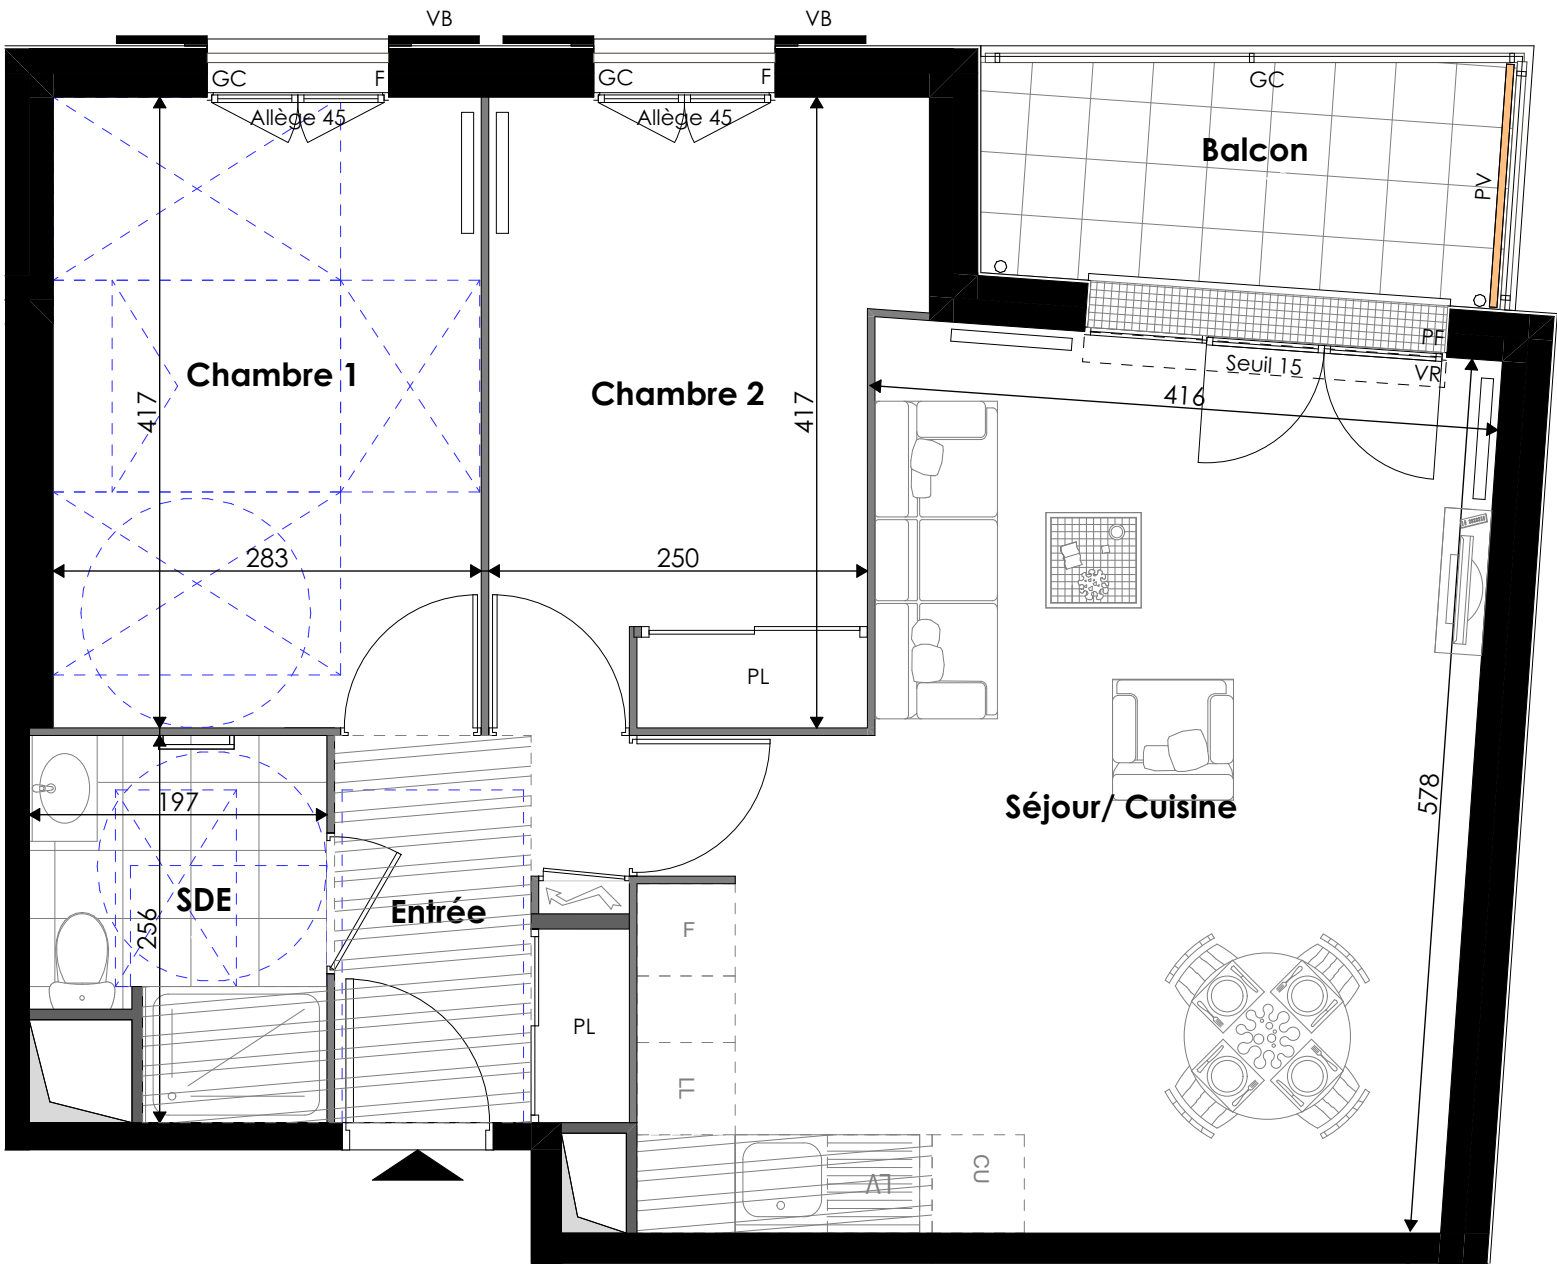

Des modifications sont susceptibles d'être apportées à ce plan en fonction des nécessités techniques, réglementaires, administratives de toute nature et des tolérances d'exécution, tant en ce qui concerne les dimensions libres que l'équipement. Les équipements ménagers (lave-linge, lave vaisselle, réfrigérateur, plaque de cuisson, etc...) ne sont pas contractuels. Le mobilier est uniquement à titre indicatif. Les surfaces indiquées sont approximatives et les dimensions libres sont données à titre indicatif. Les surfaces de placard sont incluses dans la surface de la pièce attenantes. Les éléments techniques ne sont pas figurés.

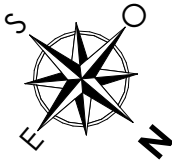

Angle rue de Gisors et Claude Debussy
PONTOISE

Lot	B205 - 3 pièces
Niveau	2ème étage

Tableau des surfaces	
Entrée	4,8 m²
Séjour/ Cuisine	28,5 m²
Chambre 1	11,8 m²
Chambre 2	11,0 m²
SDE	4,5 m²

SURFACE HABITABLE (Surfaces de placards incluses)	60,6 m²
---	---------

Balcon	5,2 m²
--------	--------

SURF. TOTALE PRIVATIVE	65,8 m²
------------------------	---------



Date : 27 mai 2024	Indice : 0
--------------------	------------

LEGENDE			
PF	Porte-fenêtre		Tableau électrique
F	Fenêtre	LL	Lave-linge
PV	Pare-vue	LV	Lave-vaisselle
VR	Volet roulant	CU	Cuisson
VB	Volet battant	FR	Refrigérateur
GC	Garde-corps	PL	Placard

Soffite / faux plafond Hsp 2.20 m