
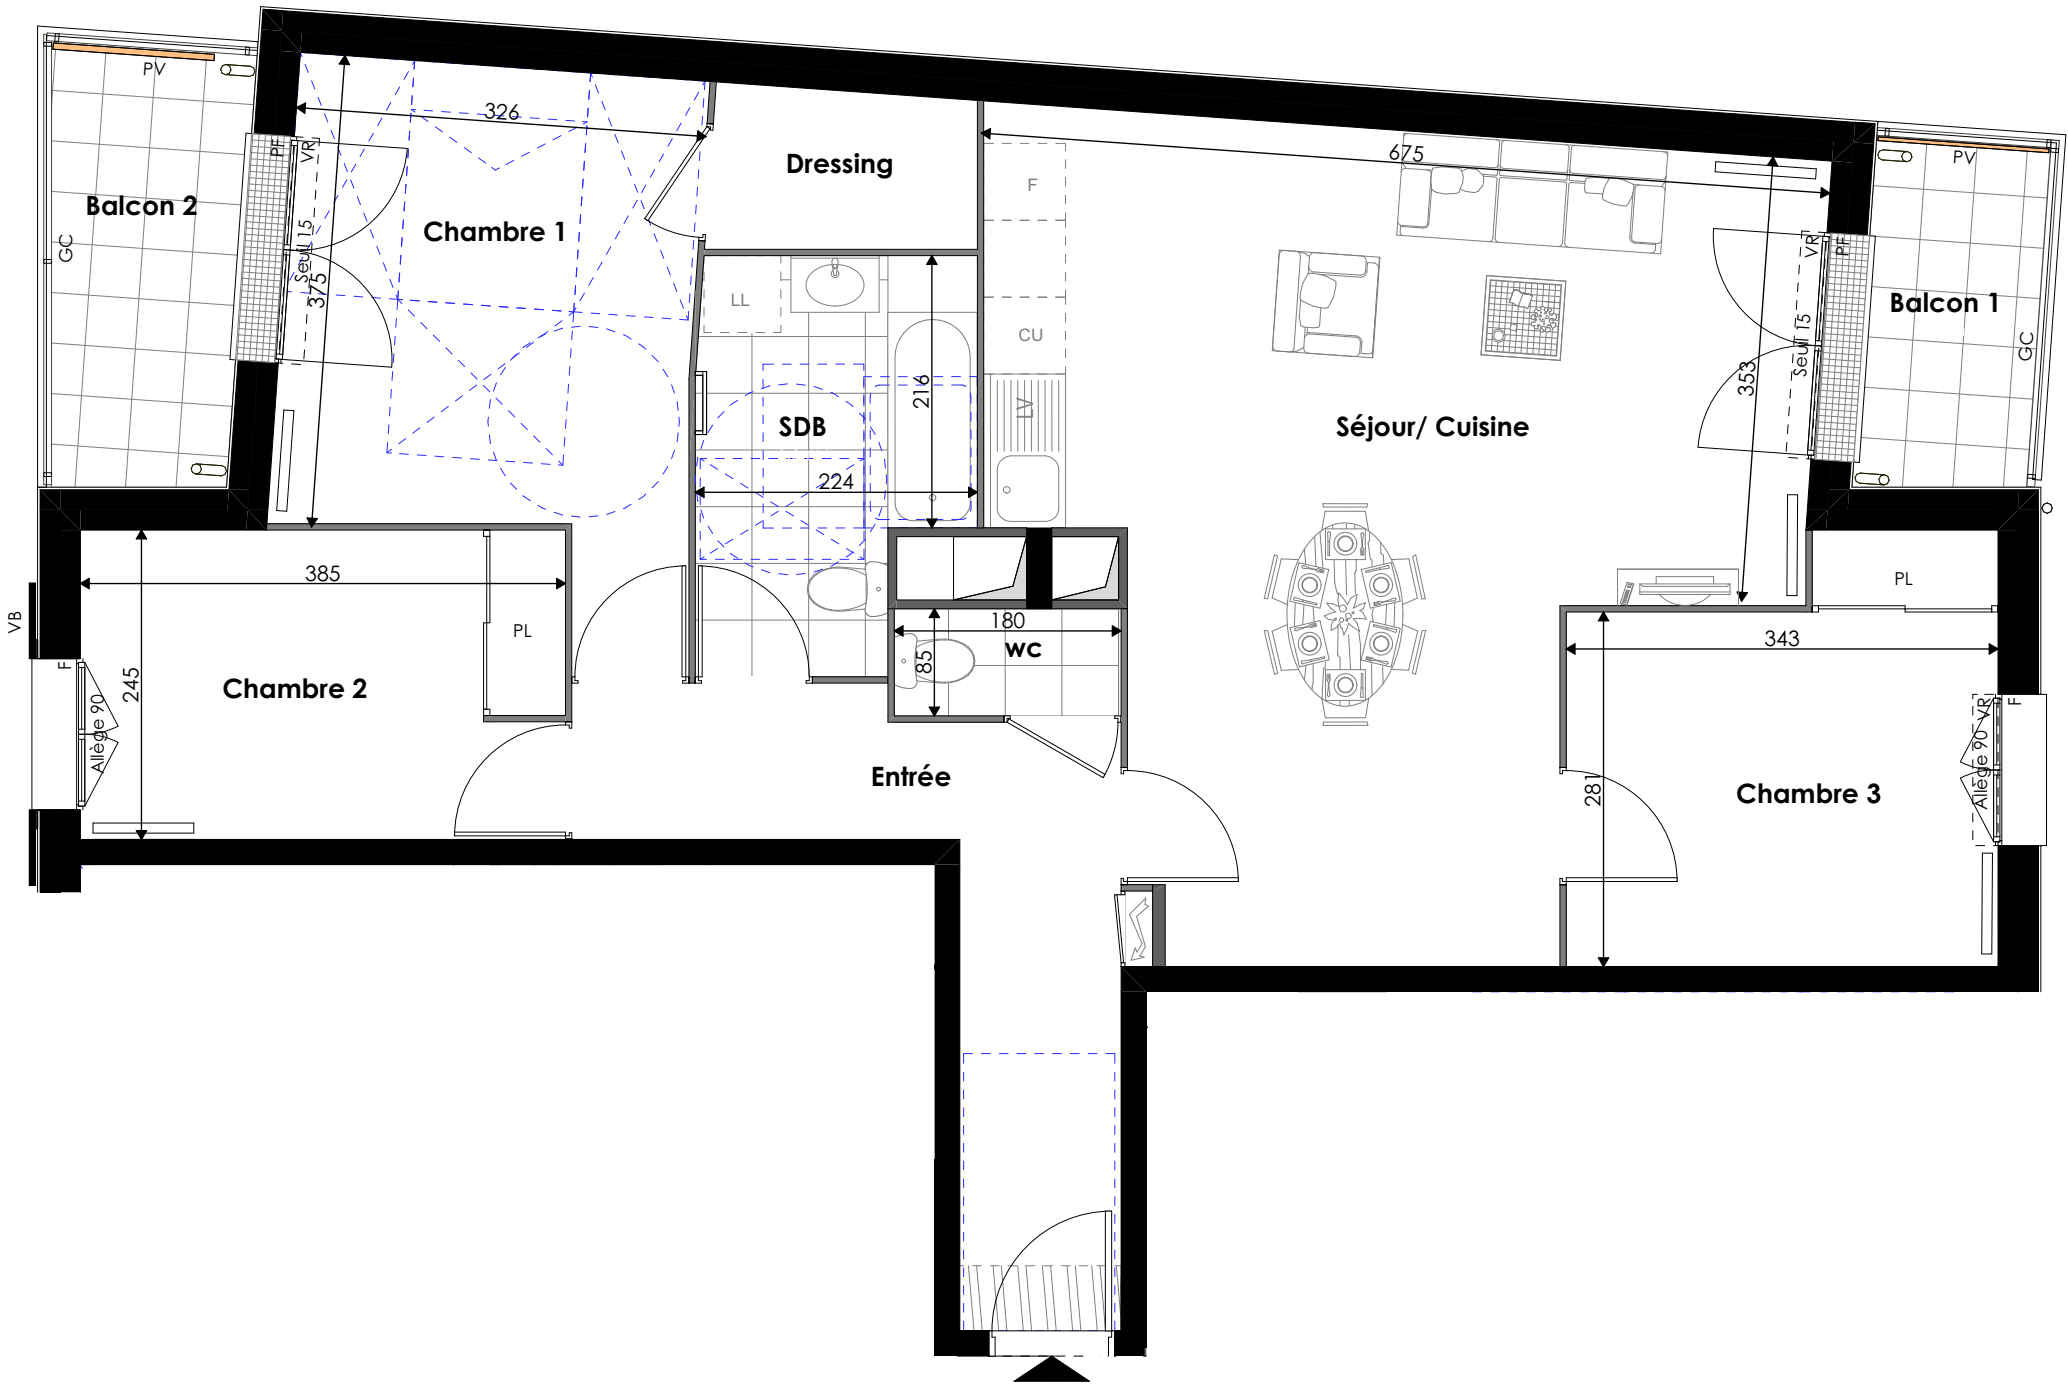


Des modifications sont susceptibles d'être apportées à ce plan en fonction des nécessités techniques, réglementaires, administratives de toute nature et des tolérances d'exécution, tant en ce qui concerne les dimensions libres que l'équipement. Les équipements ménagers (lave-linge, lave vaisselle, réfrigérateur, plaque de cuisson, etc...) ne sont pas contractuels. Le mobilier est uniquement à titre indicatif. Les surfaces indiquées sont approximatives et les dimensions libres sont données à titre indicatif. Les surfaces de placard sont incluses dans la surface de la pièce attenantes. Les éléments techniques ne sont pas figurés.

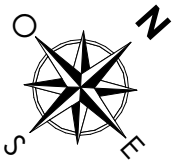


Angle rue de Gisors et Claude Debussy
PONTOISE

Lot	B305 - 4 pièces
Niveau	3ème étage

Tableau des surfaces	
Entrée	9,8 m²
Séjour/ Cuisine	33,9 m²
Chambre 1	13,0 m²
Chambre 2	9,4 m²
Chambre 3	10,6 m²
SDB	6,6 m²
Dressing	2,7 m²
wc	1,5 m²
SURFACE HABITABLE (Surfaces de placards incluses)	
87,5 m²	

Balcon 1	3,7 m²
Balcon 2	5,2 m²

SURF. TOTALE PRIVATIVE	96,4 m²
------------------------	----------------

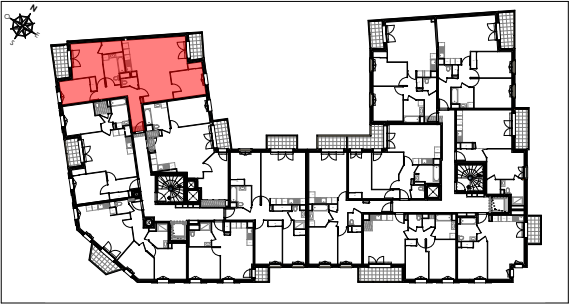

Date : 27 mai 2024	Indice : 0
--------------------	------------

LEGENDE	
PF	Porte-fenêtre
F	Fenêtre
PV	Pare-vue
VR	Volet roulant
VB	Volet battant
GC	Garde-corps
PV	Pare-vue
	Tableau électrique
LL	Lave-linge
LV	Lave-vaisselle
CU	Cuisson
FR	Réfrigérateur
PL	Placard

Soffite / faux plafond Hsp 2.20 m