


Lot	B 003 - 2 Pièces
Niveau	REZ DE CHAUSSEE

Tableau des surfaces	
(Surfaces de placards incluses)	
Séjour / Cuisine	27.25 m ²
Chambre	12.30 m ²
Salle d'eau	4.95 m ²
SURFACE HABITABLE	
44.50 m ²	

SURF. TOTALE PRIVATIVE	90.90 m²
------------------------	----------

Date : FÉVRIER 2026	Indice : 2
---------------------	------------

-
- 0 1m 2m

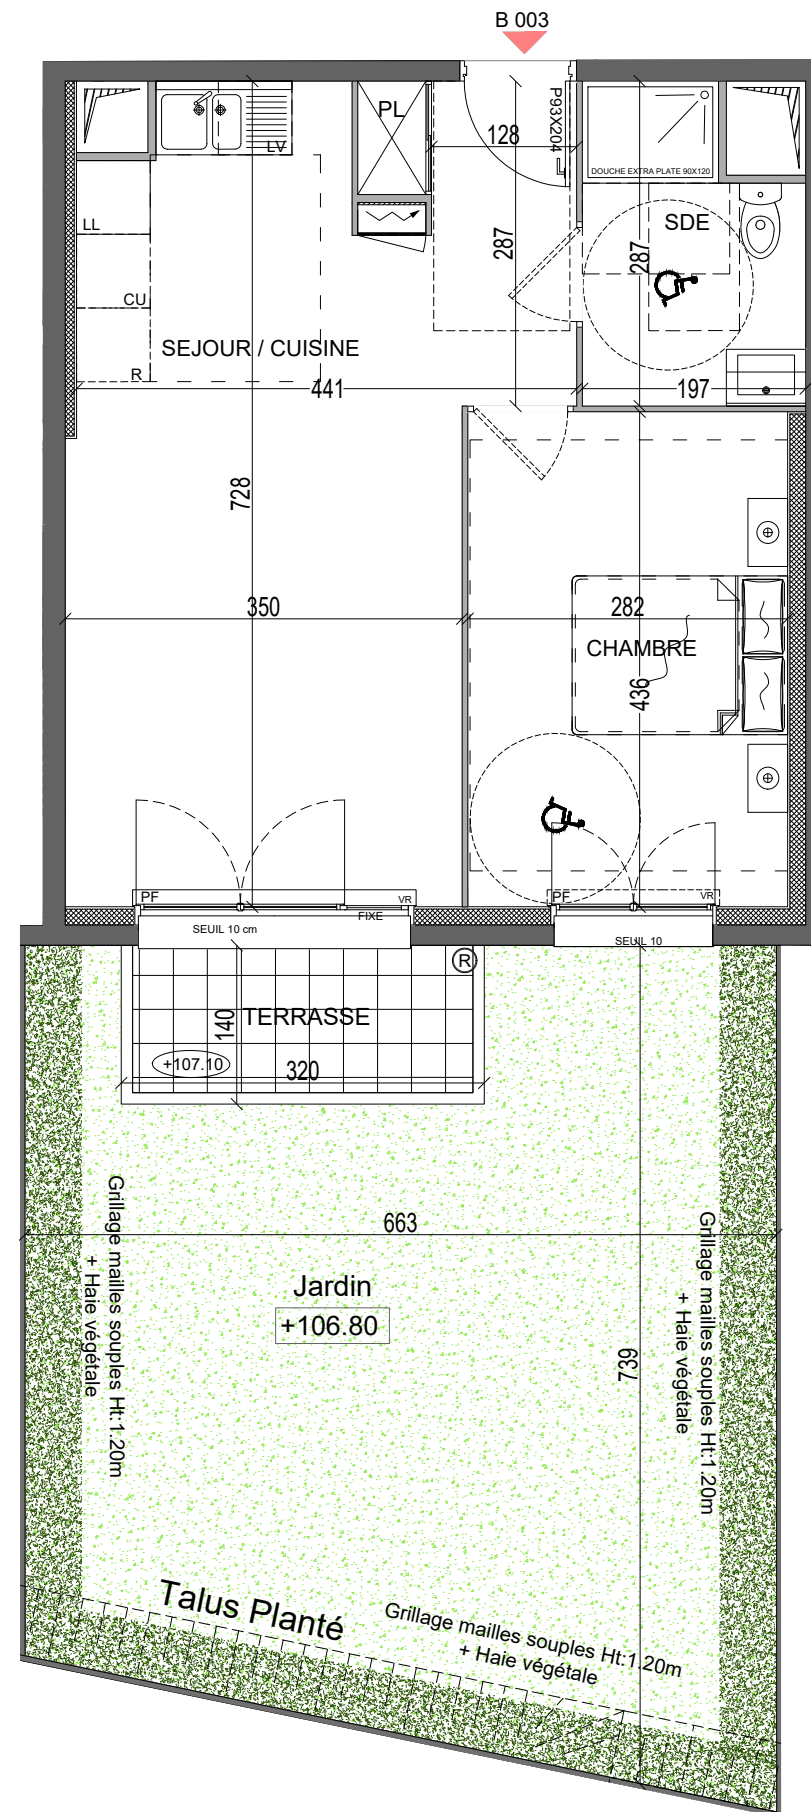

Des modifications sont susceptibles d'être apportées à ce plan en fonction des nécessités techniques, réglementaire administratives de toute nature et des tolérances d'exécution, tant en ce qui concerne les dimensions libres que l'équipement. Les équipements ménagers (lave-linge, lave vaisselle, réfrigérateur, plaque de cuisson, etc...) ne sont pas contractuels. Le mobilier est uniquement à titre indicatif. Les surfaces indiquées sont approximatives et les dimensions libres sont données à titre indicatif. Les surfaces de placard sont incluses dans la surface de la pièce attenantes. Les corps de chauffe, thermostats, visiophones sont positionnés à titre indicatifs. Les éléments techniques ne sont pas figurés.



Lot	B 003 - 2 Pièces
Niveau	REZ DE CHAUSSEE

Tableau des surfaces	
(Surfaces de placards incluses)	
Séjour / Cuisine	27.25 m²
Chambre	12.30 m²
Salle d'eau	4.95 m²

--

SURFACE HABITABLE	44.50 m²
-------------------	----------

Terrasse	4.80 m ²
Jardin	41.60 m ²

SURF. TOTALE PRIVATIVE	90.90 m²
------------------------	----------

Date : FÉVRIER 2026	Indice : 2
---------------------	------------