


PF	Porte-fenêtre	GC	Garde-corps
F	Fenêtre	TE	Tableau électrique
FAV	Fenêtre Allège vitrée	LL	Lave-linge
PV	Pare-vue	LV	Lave-vaisselle
VR	Volet roulant	CUI	Cuisson
VB	Volet battant	R	Refrigerateur
	Talus	PL	Placard
	Soffite/ faux plafond HSP		Tableau électrique
	200 cm		

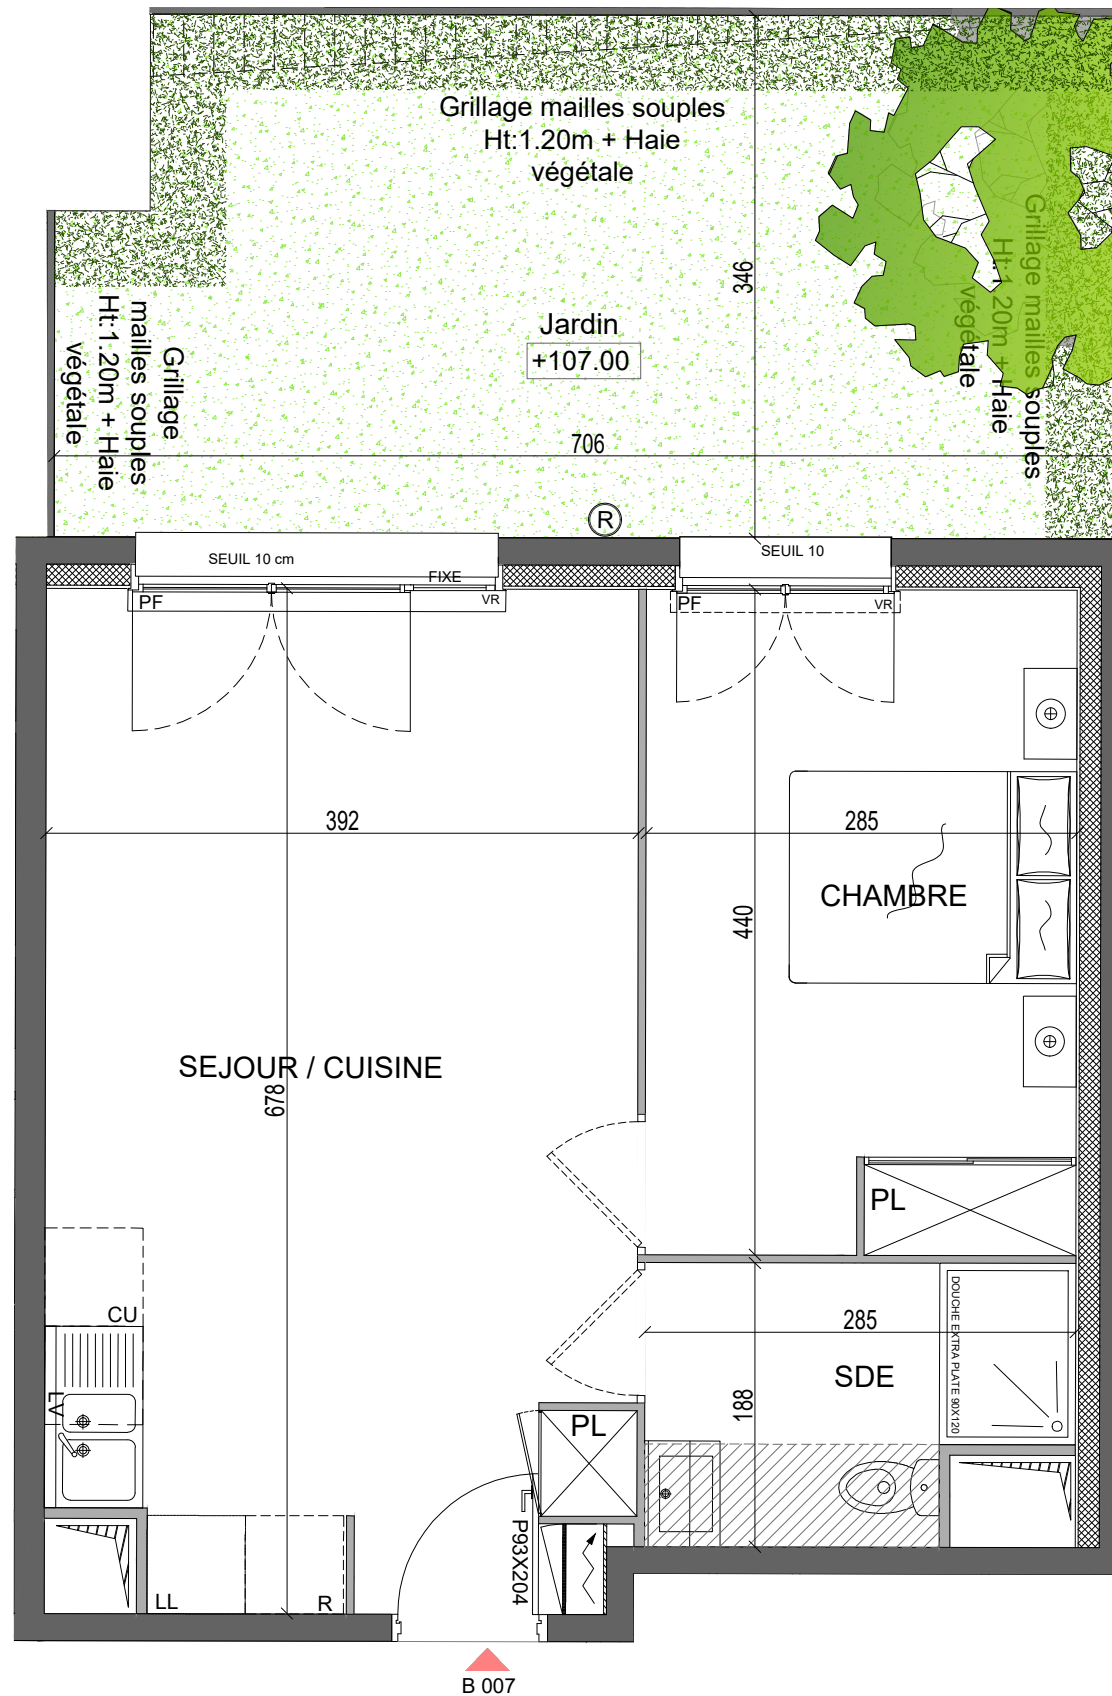

Des modifications sont susceptibles d'être apportées à ce plan en fonction des nécessités techniques, réglementaire administratives de toute nature et des tolérances d'exécution, tant en ce qui concerne les dimensions libres que l'équipement. Les équipements ménagers (lave-linge, lave vaisselle, réfrigérateur, plaque de cuisson, etc...) ne sont pas contractuels. Le mobilier est uniquement à titre indicatif. Les surfaces indiquées sont approximatives et les dimensions libres sont données à titre indicatif. Les surfaces de placard sont incluses dans la surface de la pièce attenantes. Les corps de chauffe, thermostats, visiophones sont positionnés à titre indicatifs. Les éléments techniques ne sont pas figurés.



BÂTIMENT B

Lot	B 007 - 2 Pièces
Niveau	REZ DE CHAUSSEE

Tableau des surfaces	
(Surfaces de placards incluses)	
Séjour / Cuisine	25.70 m ²
Chambre	12.50 m ²
Salle d'eau	4.75 m ²
SURFACE HABITABLE	
	42.95 m ²

Jardin	24.40 m²

SURF. TOTALE PRIVATIVE	67.35 m²
------------------------	----------

Date : FÉVRIER 2026	Indice : 2
---------------------	------------



BÂTIMENT B

Lot	B 007 - 2 Pièces
Niveau	REZ DE CHAUSSEE

Tableau des surfaces	
(Surfaces de placards incluses)	
Séjour / Cuisine	25.70 m ²
Chambre	12.50 m ²
Salle d'eau	4.75 m ²


--

SURFACE HABITABLE	42.95 m ²
-------------------	----------------------


Jardin	24.40 m ²

SURF. TOTALE PRIVATIVE	67.35 m²
------------------------	----------

Date : FÉVRIER 2026	Indice : 2
---------------------	------------

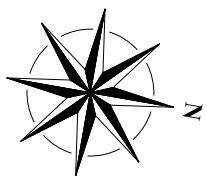

PF	Porte-fenêtre	GC	Garde-corps
F	Fenêtre	TE	Tableau électrique
FAV	Fenêtre Allège vitrée	LL	Lave-linge
PV	Pare-vue	LV	Lave-vaisselle
VR	Volet roulant	CUI	Cuisson
VB	Volet battant	R	Refrigerateur
	Talus	PL	Placard
	Soffite/ faux plafond HSP 220 cm		Tableau électrique

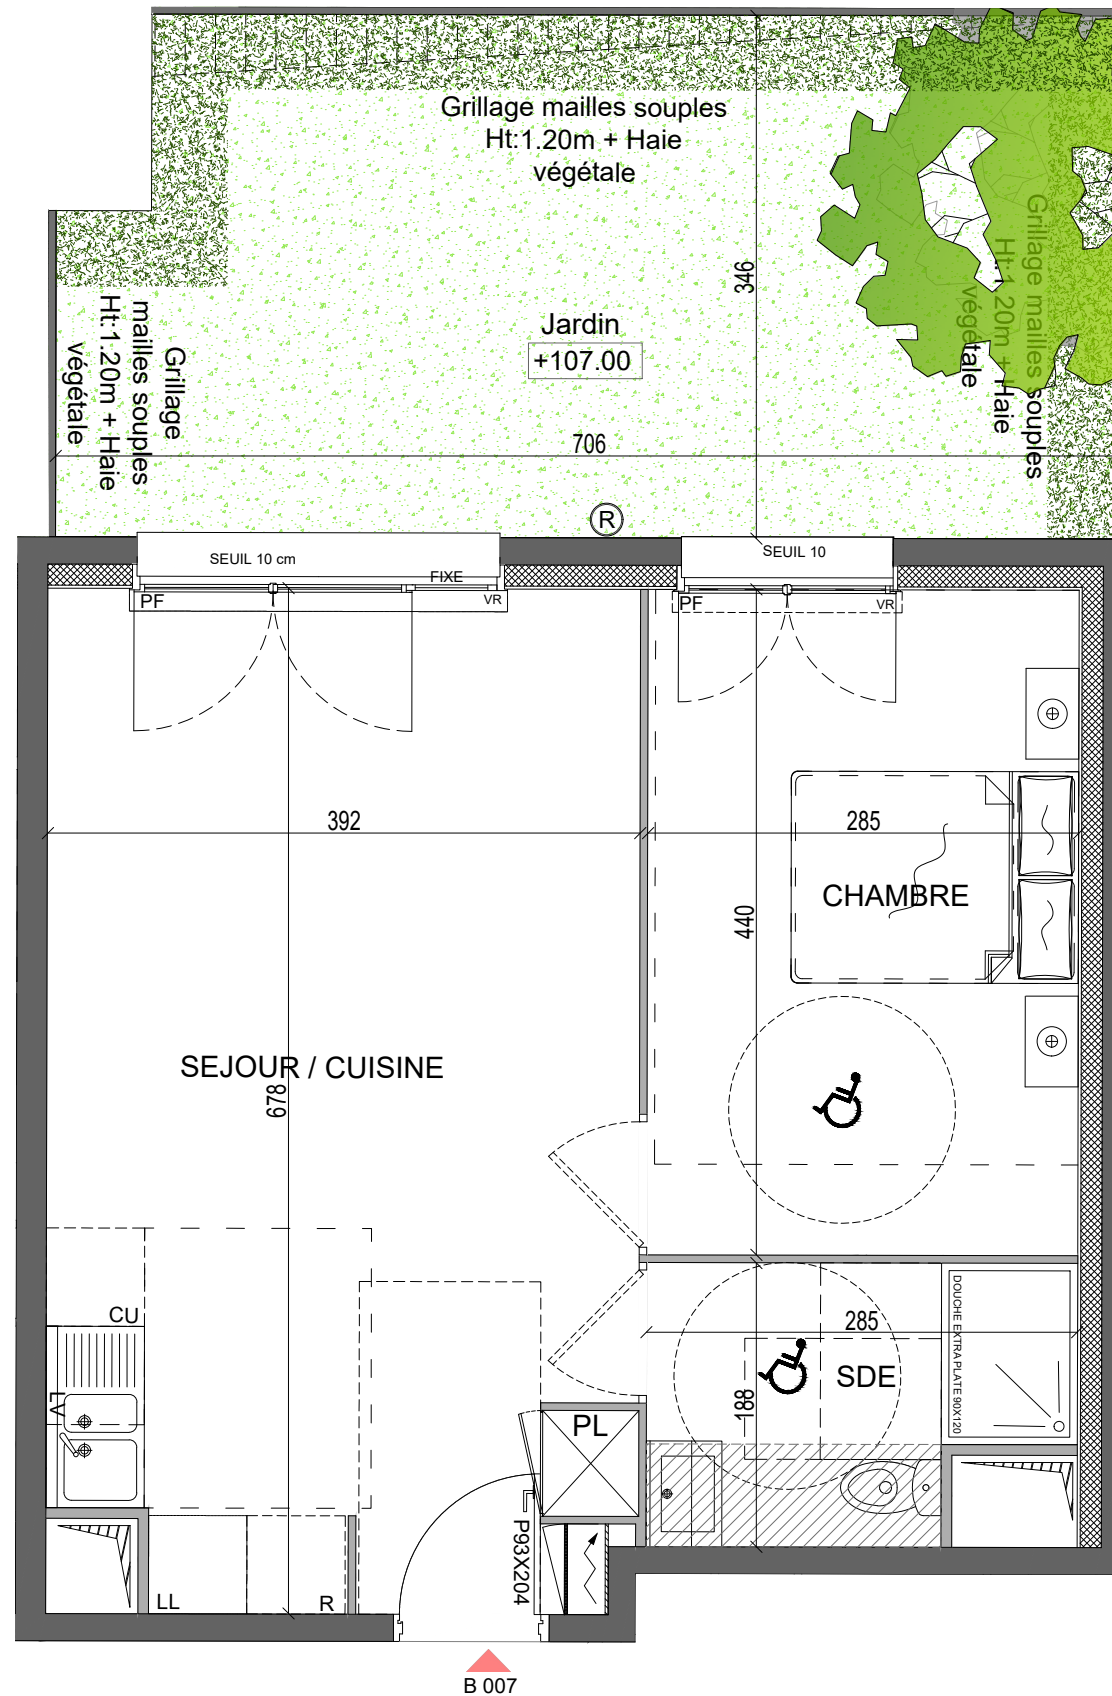

Des modifications sont susceptibles d'être apportées à ce plan en fonction des nécessités techniques, réglementaire administratives de toute nature et des tolérances d'exécution, tant en ce qui concerne les dimensions libres que l'équipement. Les équipements ménagers (lave-linge, lave vaisselle, réfrigérateur, plaque de cuisson, etc...) ne sont pas contractuels. Le mobilier est uniquement à titre indicatif. Les surfaces indiquées sont approximatives et les dimensions libres sont données à titre indicatif. Les surfaces de placard sont incluses dans la surface de la pièce attenantes. Les corps de chauffe, thermostats, visiophones sont positionnés à titre indicatifs. Les éléments techniques ne sont pas figurés.