
PLAN VERSION NON PMR

Date : FÉVRIER 2026	Indice : 2
---------------------	------------

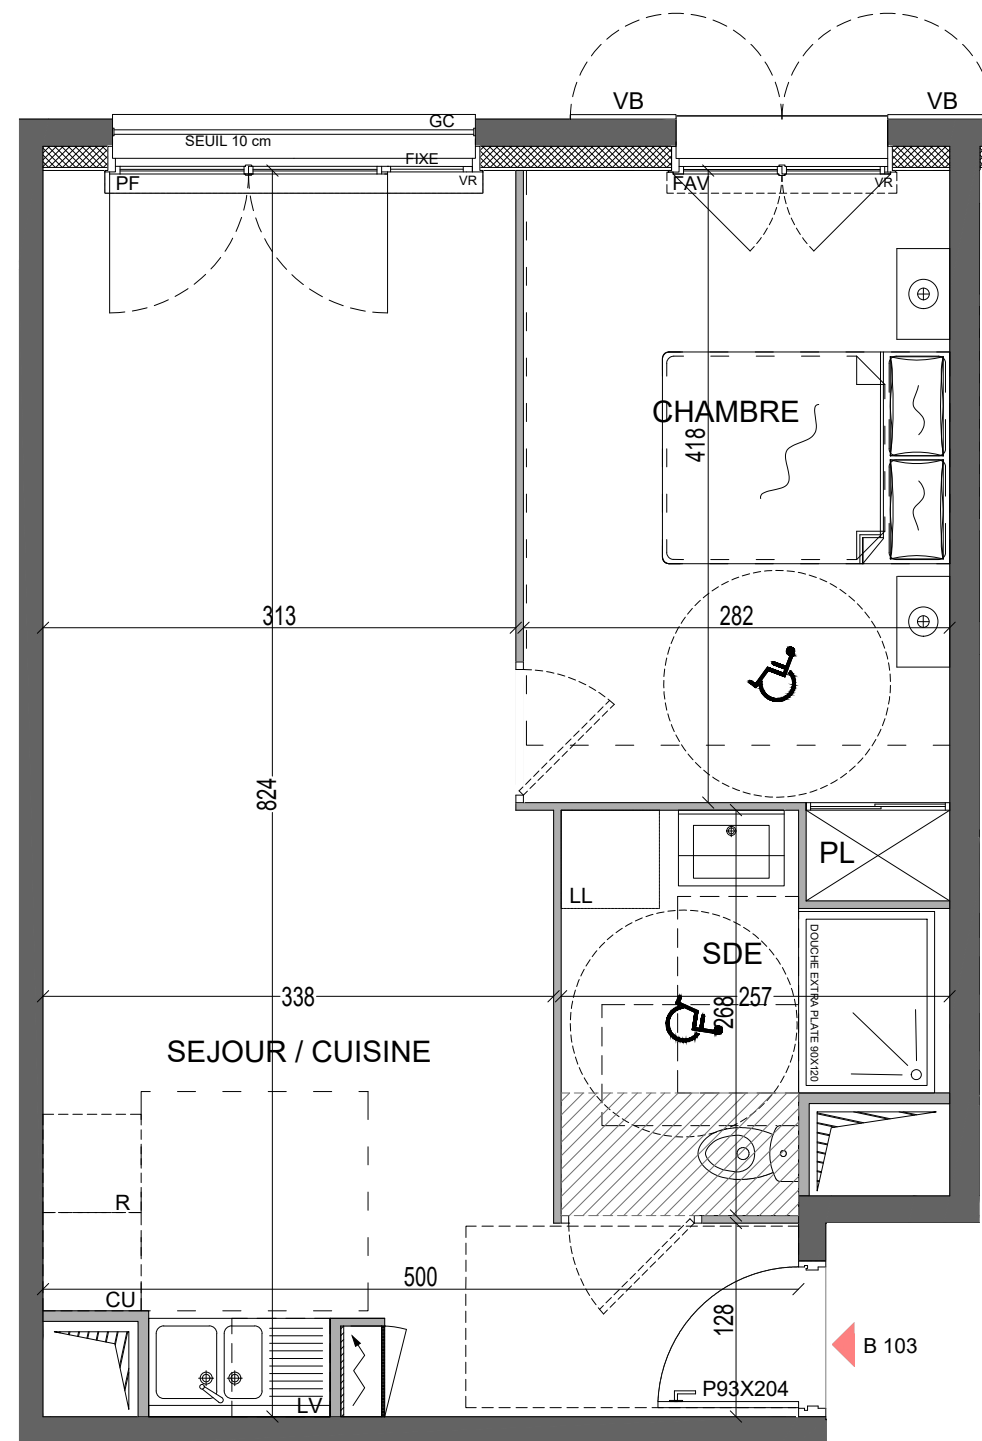

Des modifications sont susceptibles d'être apportées à ce plan en fonction des nécessités techniques, réglementaire administratives de toute nature et des tolérances d'exécution, tant en ce qui concerne les dimensions libres que l'équipement. Les équipements ménagers (lave-linge, lave vaisselle, réfrigérateur, plaque de cuisson, etc...) ne sont pas contractuels. Le mobilier est uniquement à titre indicatif. Les surfaces indiquées sont approximatives et les dimensions libres sont données à titre indicatif. Les surfaces de placard sont incluses dans la surface de la pièce attenantes. Les corps de chauffe, thermostats, visiophones sont positionnés à titre indicatifs. Les éléments techniques ne sont pas figurés.



BÂTIMENT B

Lot	B 103 - 2 Pièces
Niveau	ETAGE 1

Tableau des surfaces	
(Surfaces de placards incluses)	
Séjour / Cuisine	28.10 m ²
Chambre	12.40 m ²
Salle d'eau	5.40 m ²

--	--

SURFACE HABITABLE	45.90 m²
-------------------	----------

SURF. TOTALE PRIVATIVE	45.90 m²
------------------------	----------

Date : FÉVRIER 2026	Indice : 2
---------------------	------------