


- | | | | |
|-----|----------------------------------|-----|--------------------|
| PF | Porte-fenêtre | GC | Garde-corps |
| F | Fenêtre | TE | Tableau électrique |
| FAV | Fenêtre Allège vitrée | LL | Lave-linge |
| PV | Pare-vue | LV | Lave-vaisselle |
| VR | Volet roulant | CUI | Cuisson |
| VB | Volet battant | R | Refrigerateur |
| | Talus | PL | Placard |
| | Soffite/ faux plafond HSP 220 cm | | Tableau électrique |

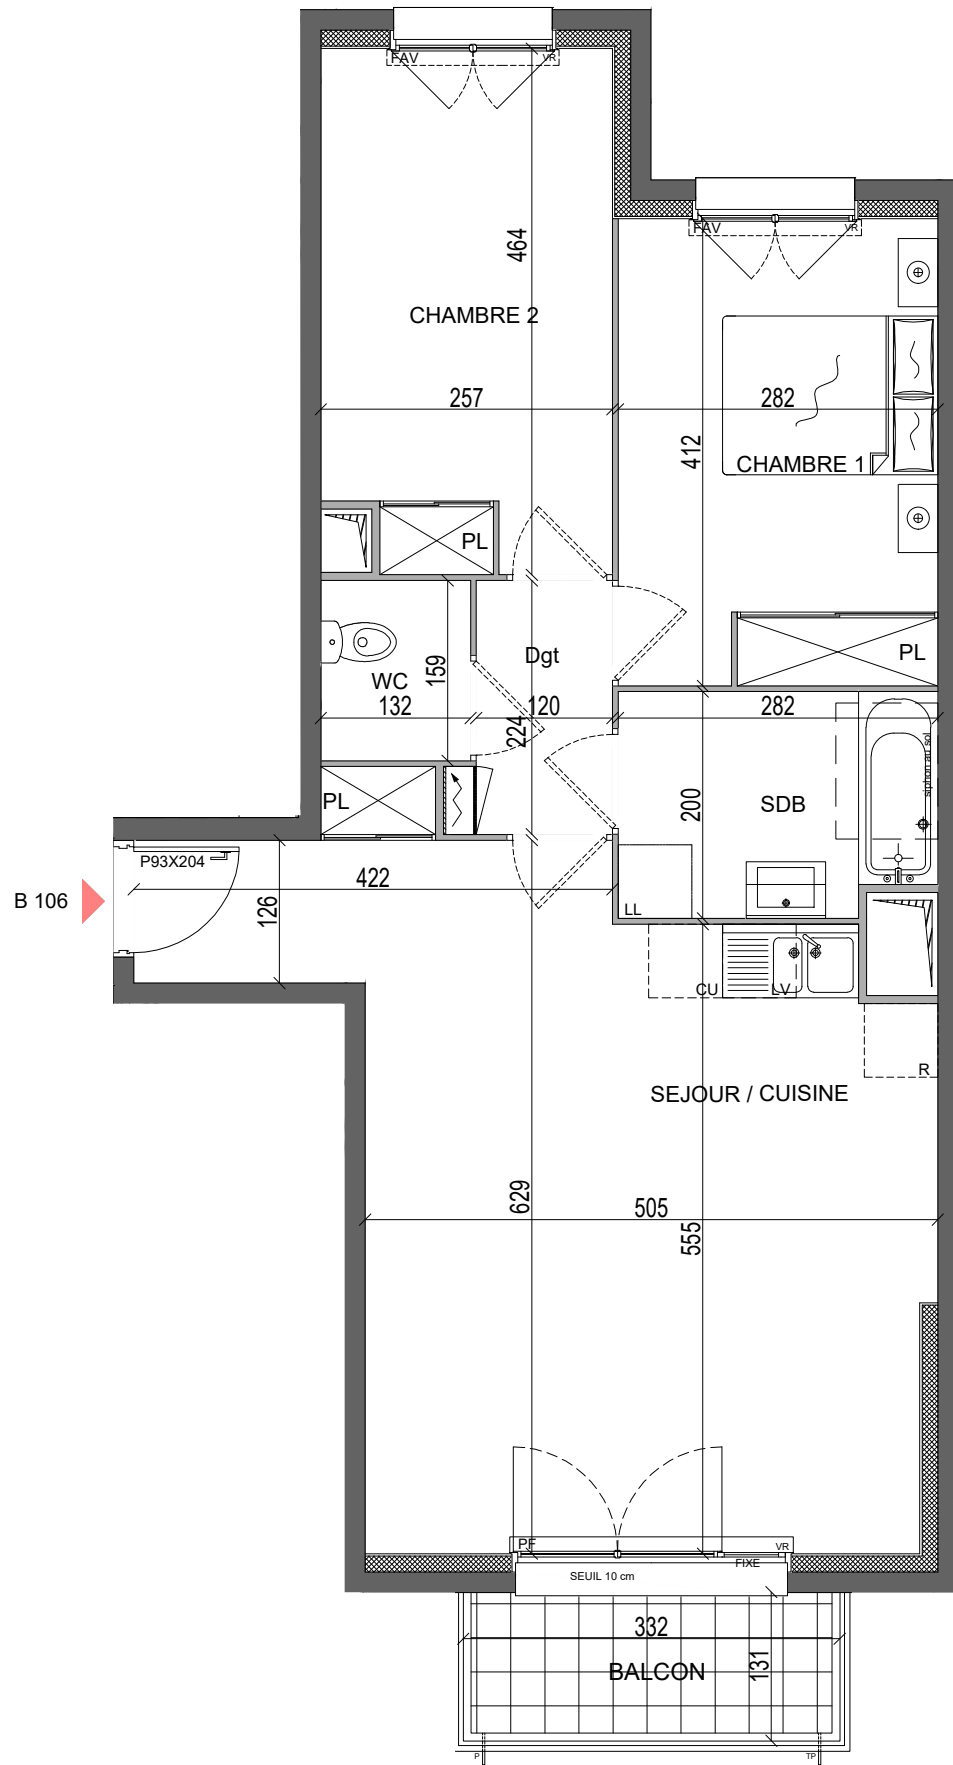

Des modifications sont susceptibles d'être apportées à ce plan en fonction des nécessités techniques, réglementaire administratives de toute nature et des tolérances d'exécution, tant en ce qui concerne les dimensions libres que l'équipement. Les équipements ménagers (lave-linge, lave vaisselle, réfrigérateur, plaque de cuisson, etc...) ne sont pas contractuels. Le mobilier est uniquement à titre indicatif. Les surfaces indiquées sont approximatives et les dimensions libres sont données à titre indicatif. Les surfaces de placard sont incluses dans la surface de la pièce attenantes. Les corps de chauffe, thermostats, visiophones sont positionnés à titre indicatifs. Les éléments techniques ne sont pas figurés.



BÂTIMENT B

Lot	B 106 - 3 Pièces
Niveau	ETAGE 1



PLAN VERSION NON PMR

Tableau des surfaces	
(Surfaces de placards incluses)	
Séjour / Cuisine	32.00 m ²
Dégagement	2.70 m ²
WC	2.10 m ²
Chambre 1	11.60 m ²
Chambre 2	11.55 m ²
Salle de bains	5.45 m ²
SURFACE HABITABLE	
65.40 m ²	

Balcon	4.35 m ²
--------	---------------------

SURF. TOTALE PRIVATIVE	69.75 m ²
------------------------	----------------------

Date : FÉVRIER 2026	Indice : 2
---------------------	------------

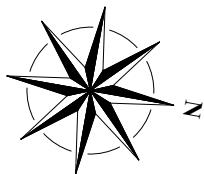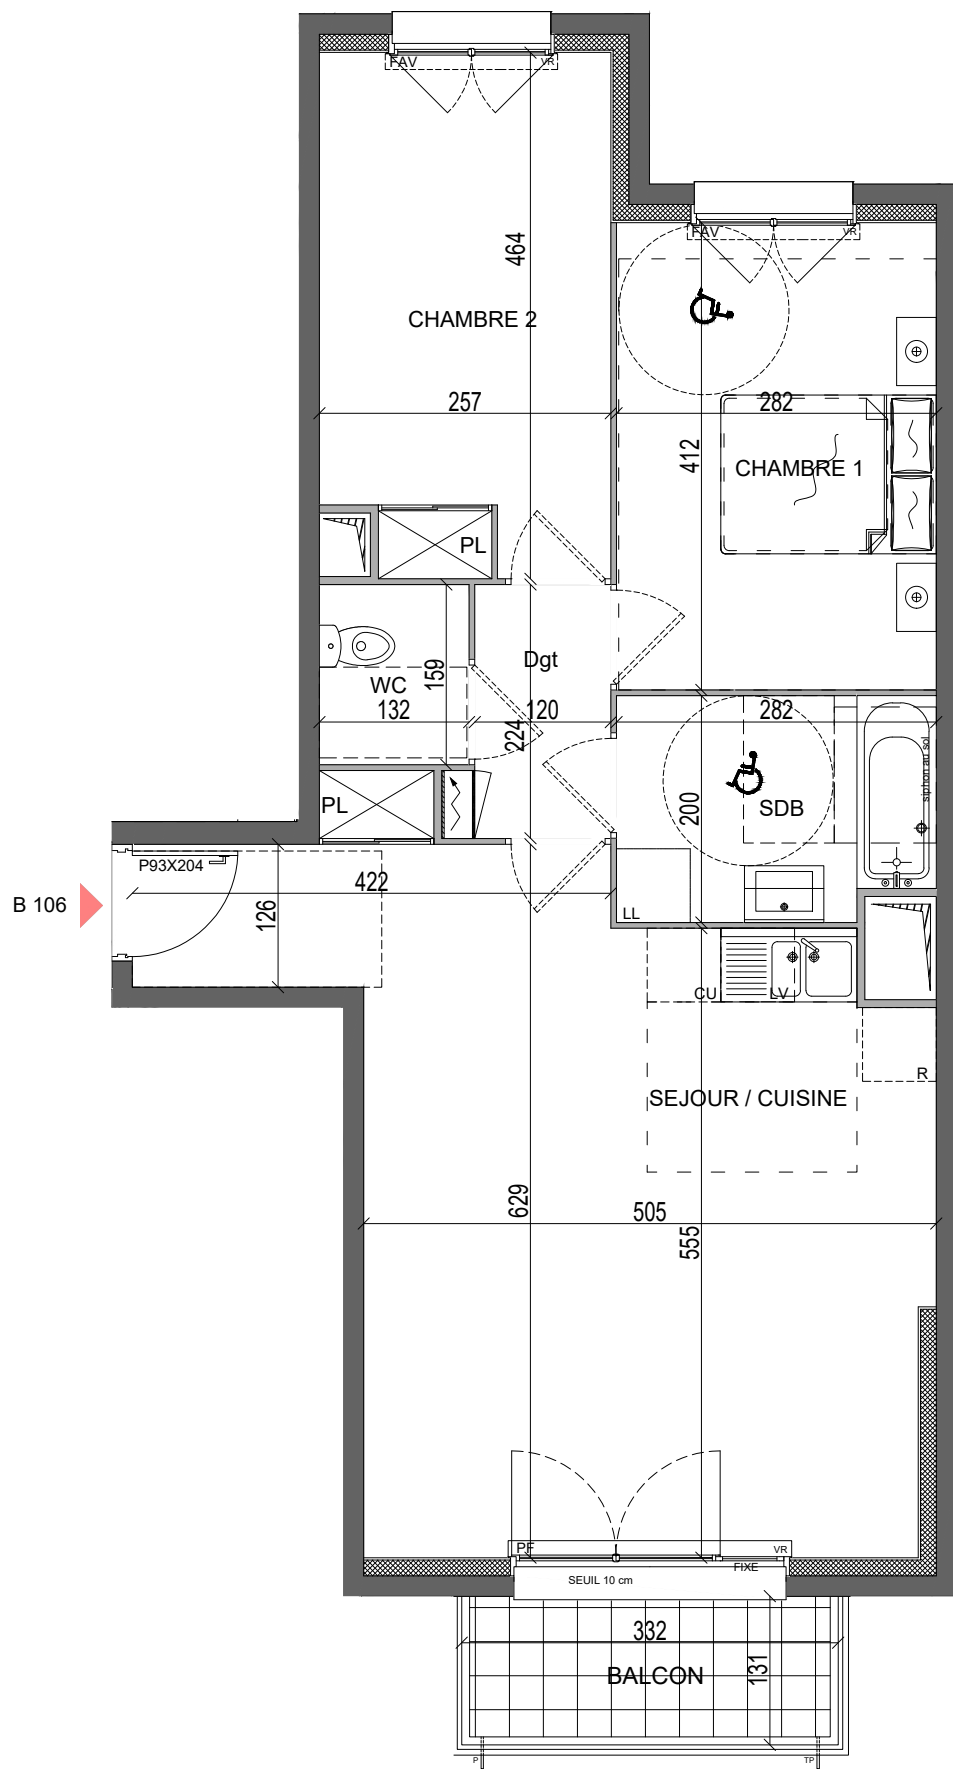

- | | | | |
|-----|----------------------------------|----|--------------------|
| PF | Porte-fenêtre | GC | Garde-corps |
| F | Fenêtre | TE | Tableau électrique |
| FAV | Fenêtre Allège vitrée | LL | Lave-linge |
| PV | Pare-vue | LV | Lave-vaisselle |
| VR | Volet roulant | CU | Cuisson |
| VB | Volet battant | R | Refrigerateur |
| | | PL | Placard |
| | | | Tableau électrique |
| | Talus | | |
| | Soffite/ faux plafond HSP 220 cm | | |



Des modifications sont susceptibles d'être apportées à ce plan en fonction des nécessités techniques, réglementaire administratives de toute nature et des tolérances d'exécution, tant en ce qui concerne les dimensions libres que l'équipement. Les équipements ménagers (lave-linge, lave vaisselle, réfrigérateur, plaque de cuisson, etc...) ne sont pas contractuels. Le mobilier est uniquement à titre indicatif. Les surfaces indiquées sont approximatives et les dimensions libres sont données à titre indicatif. Les surfaces de placard sont incluses dans la surface de la pièce attenantes. Les corps de chauffe, thermostats, visiophones sont positionnés à titre indicatifs. Les éléments techniques ne sont pas figurés.



BÂTIMENT B

Lot	B 106 - 3 Pièces
Niveau	ETAGE 1

Tableau des surfaces	
(Surfaces de placards incluses)	
Séjour / Cuisine	32.00 m²
Dégagement	2.70 m²
WC	2.10 m²
Chambre 1	11.60 m²
Chambre 2	11.55 m²
Salle de bains	5.45 m²
SURFACE HABITABLE	
65.40 m²	

Balcon	4.35 m²
--------	---------

SURF. TOTALE PRIVATIVE	69.75 m²
------------------------	----------

Date : FÉVRIER 2026	Indice : 2
---------------------	------------