


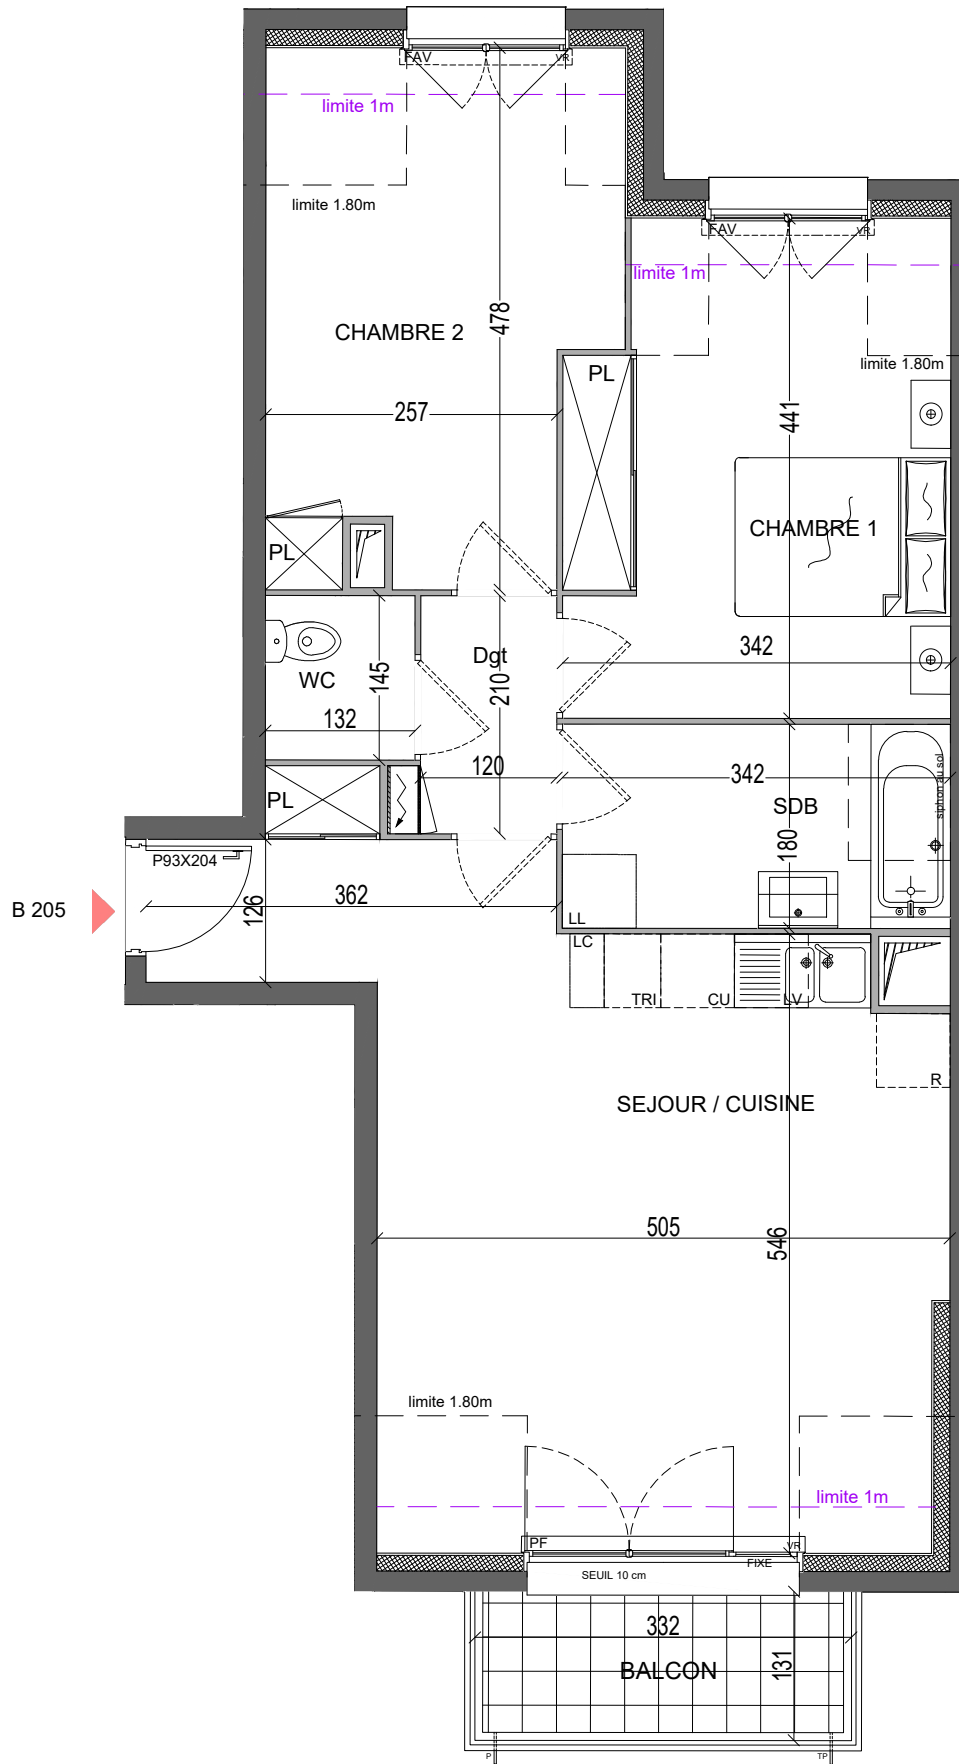

Des modifications sont susceptibles d'être apportées à ce plan en fonction des nécessités techniques, réglementaire administratives de toute nature et des tolérances d'exécution, tant en ce qui concerne les dimensions libres que l'équipement. Les équipements ménagers (lave-linge, lave vaisselle, réfrigérateur, plaque de cuisson, etc...) ne sont pas contractuels. Le mobilier est uniquement à titre indicatif. Les surfaces indiquées sont approximatives et les dimensions libres sont données à titre indicatif. Les surfaces de placard sont incluses dans la surface de la pièce attenantes. Les corps de chauffe, thermostats, visiophones sont positionnés à titre indicatifs. Les éléments techniques ne sont pas figurés.



BÂTIMENT B

Lot	B 205 - 3 Pièces
Niveau	COMBLES


PLAN VERSION NON PMR

Tableau des surfaces	
(Surfaces de placards incluses)	
Séjour / Cuisine	28.25 m²
Dégagement	2.50 m²
WC	1.90 m²
Chambre 1	12.60 m²
Chambre 2	11.45 m²
Salle de bains	6.15 m²
SURFACE HABITABLE	
62.85 m²	

Balcon	4.35 m²
--------	---------

SURF. TOTALE PRIVATIVE	67.20 m²
------------------------	----------

Date : FÉVRIER 2026	Indice : 2
---------------------	------------

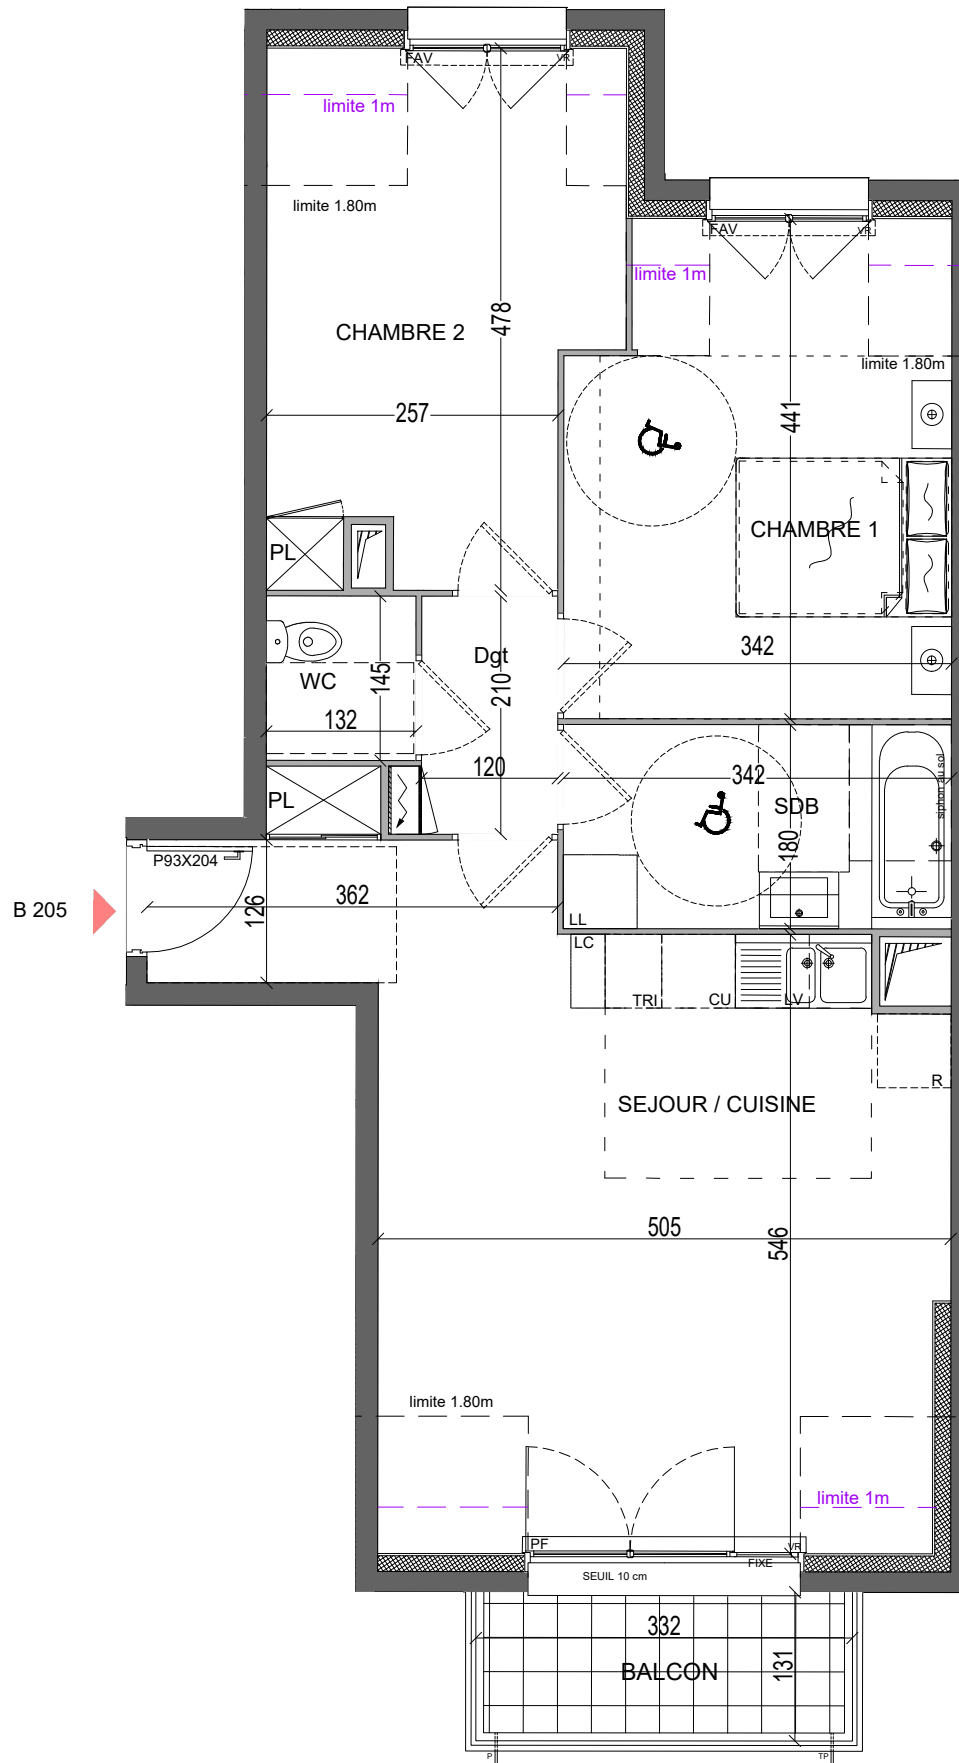

Des modifications sont susceptibles d'être apportées à ce plan en fonction des nécessités techniques, réglementaire administratives de toute nature et des tolérances d'exécution, tant en ce qui concerne les dimensions libres que l'équipement. Les équipements ménagers (lave-linge, lave vaisselle, réfrigérateur, plaque de cuisson, etc...) ne sont pas contractuels. Le mobilier est uniquement à titre indicatif. Les surfaces indiquées sont approximatives et les dimensions libres sont données à titre indicatif. Les surfaces de placard sont incluses dans la surface de la pièce attenantes. Les corps de chauffe, thermostats, visiophones sont positionnés à titre indicatifs. Les éléments techniques ne sont pas figurés.



BÂTIMENT B

Lot	B 205 - 3 Pièces
Niveau	COMBLES

Tableau des surfaces	
(Surfaces de placards incluses)	
Séjour / Cuisine	28.25 m²
Dégagement	2.50 m²
WC	1.90 m²
Chambre 1	12.60 m²
Chambre 2	11.45 m²
Salle de bains	6.15 m²
SURFACE HABITABLE	
62.85 m²	

Balcon	4.35 m²
--------	---------

SURF. TOTALE PRIVATIVE	67.20 m²
------------------------	----------

Date : FÉVRIER 2026	Indice : 2
---------------------	------------