




Logement	Niveau	Type
D 103	R+1	T3

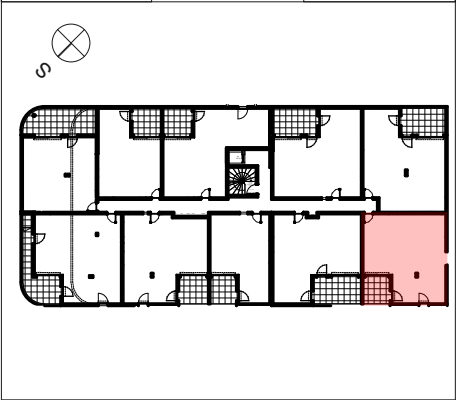

TABEAU DES SURFACES
(placards inclus)



Séjour/cuisine	27,45m²
Chambre 01	14,39m²
Chambre 02	10,20m²
Salle d'eau	5,27m²
WC	1,74m²
Cellier	1,65m²
Dégt	1,58m²
Hall	2,15m²
Surface habitable	64,43m²
Loggia	7,45m²

Une réalisation Angelotti Promotion & Premalis

SAS ÉGÉRIE

+ Tout en conservant les caractéristiques essentielles du plan, la société se réserve la possibilité d'y apporter des modifications pour des raisons de constructions ou d'amélioration. Les faux-plafonds et retombées de poutres, emplacements des équipements et gaines techniques, sont figurés à titre indicatif. Les accès extérieurs (jardin, terrasse, balcon, loggia) pourront présenter des différences de niveaux pour des raisons techniques. Les surfaces et les côtes des pièces peuvent varier de 5% en fonction des contraintes techniques +

PLAN DE VENTE	02/05/2024
	Indice Notaire

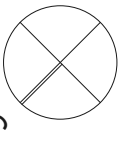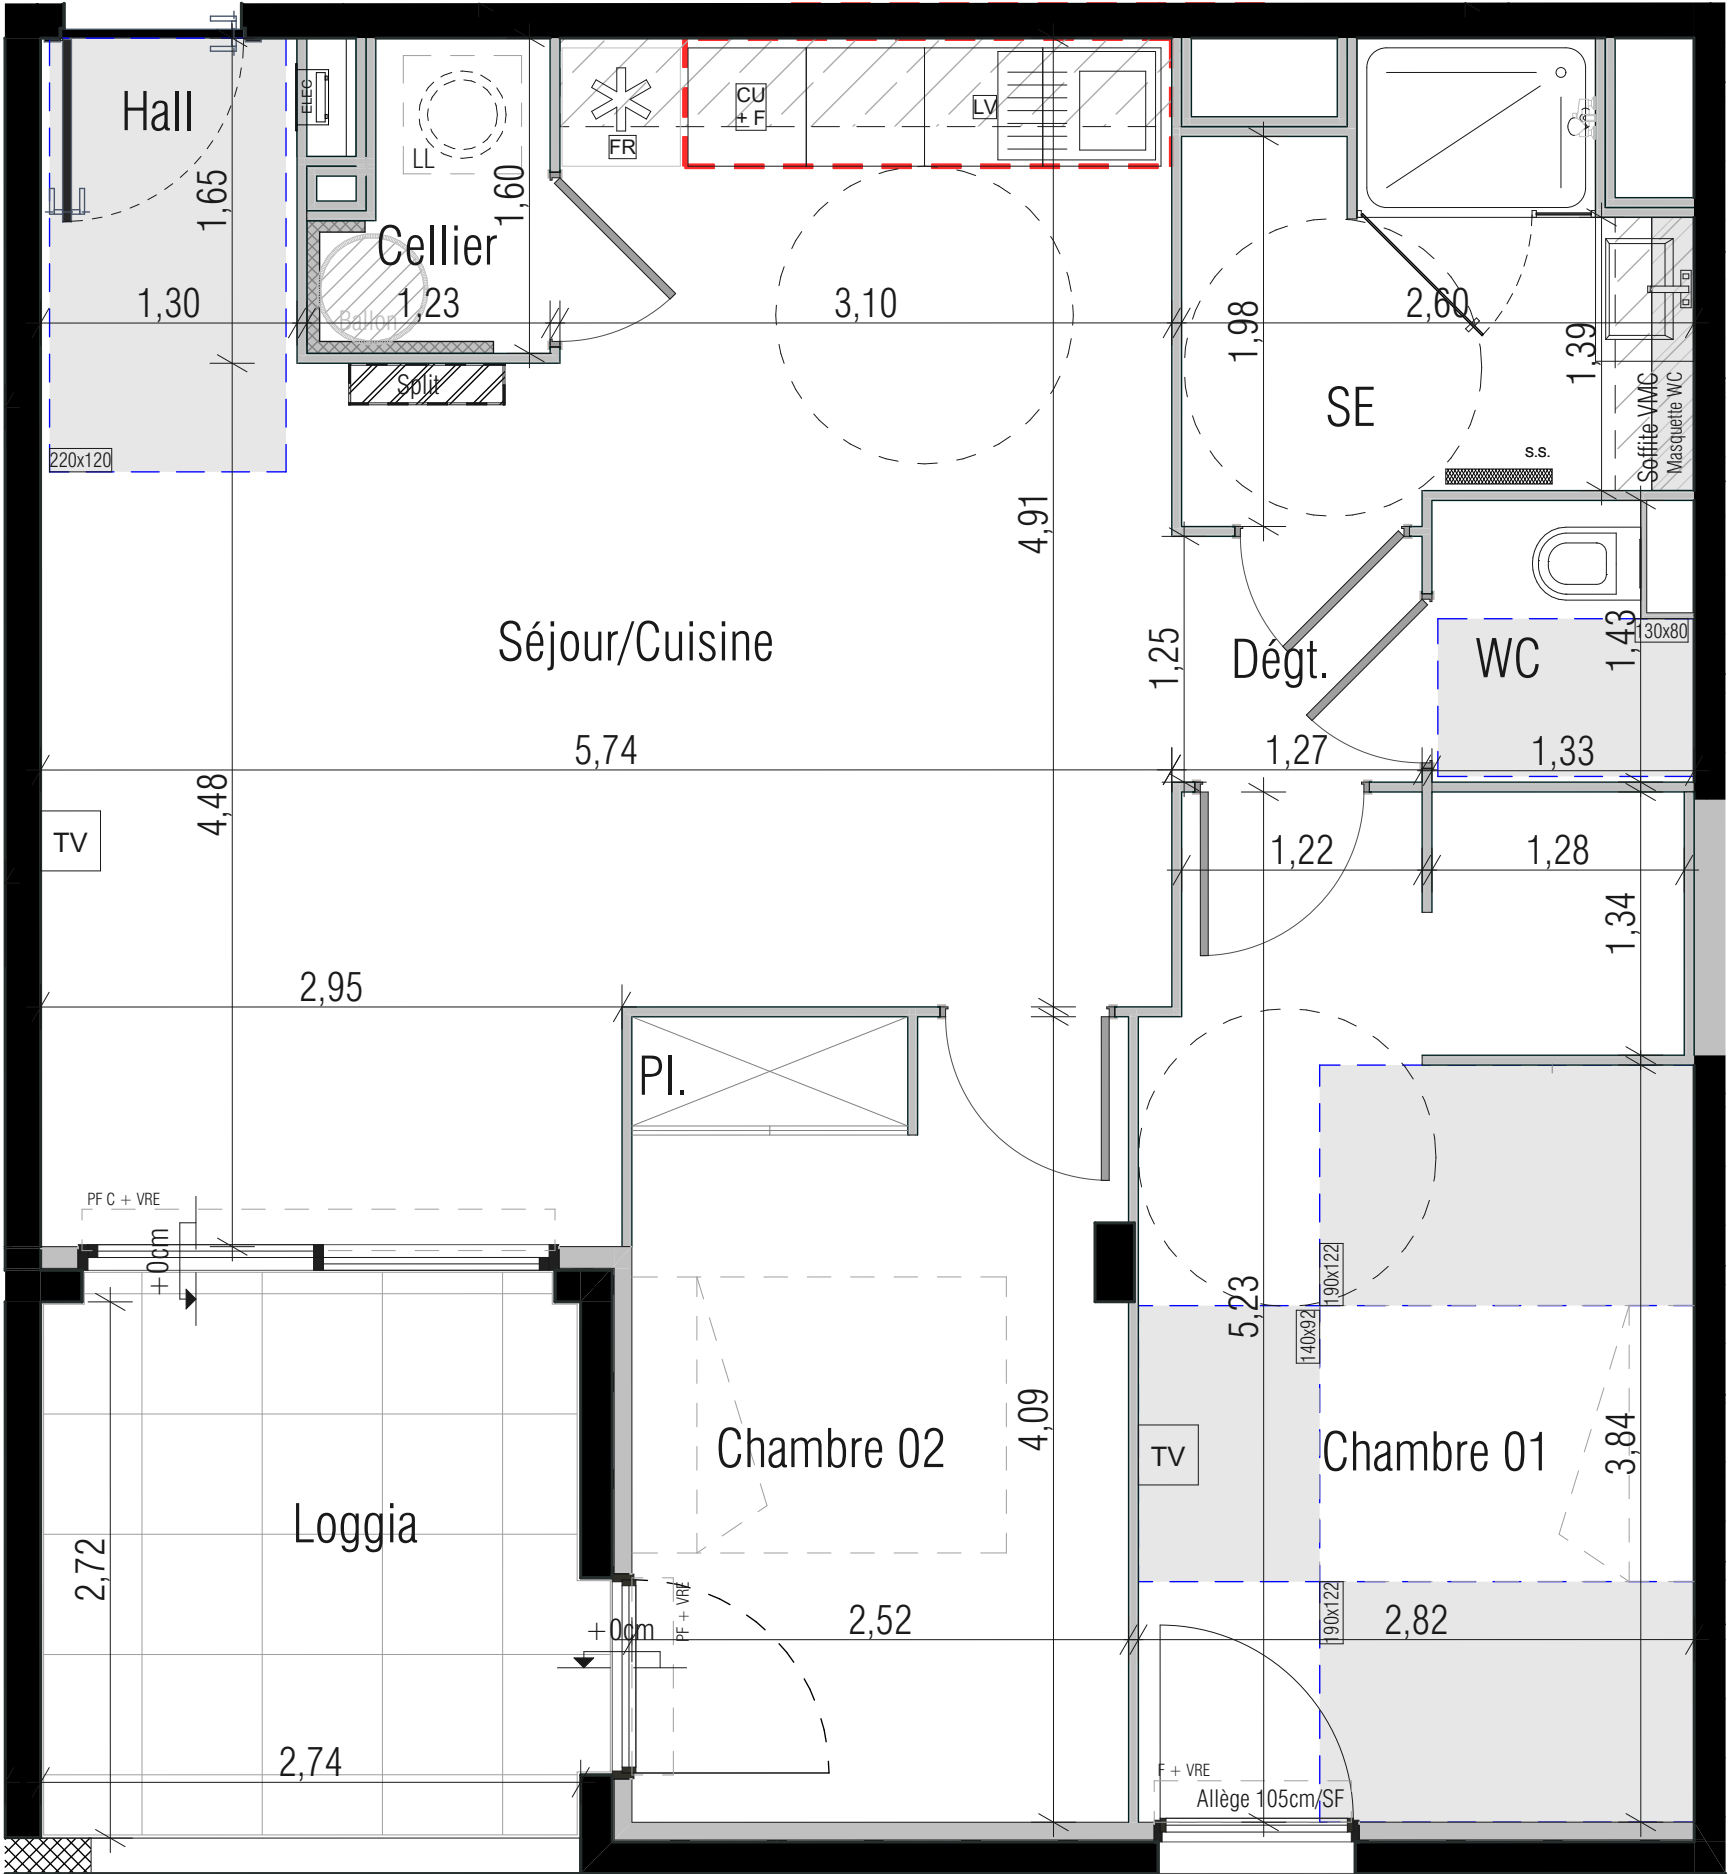

Baie vitrée, 2
vantaux
coulissants,
2,40x2,25m
ALU Blanc
R+4 Bât ABCD



Porte-Fenêtre
Bât A B C D
PVC , 1
vantail
ouvrant,
1,00x2,25m



Fenêtre, 1
vantail ouvrant
à la française,
1,00x1,20m
PVC Blanc

- Tableau électrique
- Sèche Serviette
- Soffite/ Faux plafond Hsp 2,15 mini
- Cloison démontable
- Prise TV

- PF F + av VRE CU + F FR LV LL ou LL + LL PI.
- Porte fenêtre Fenêtre à allège vitrée Volet roulant électrique Cuisson et emplacement four Réfrigérateur Lave vaisselle Attente lave linge Placard
- Unité extérieure