



Logement	Niveau	Type
D 201	R+2	T3

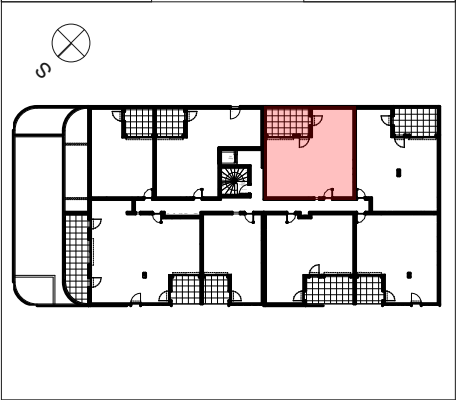


TABLEAU DES SURFACES
(placards inclus)


Séjour/cuisine	26,01m²
Chambre 01	15,81m²
Chambre 02	9,22m²
Salle d'eau	4,05m²
WC	1,72m²
Cellier	1,53m²
Hall	2,60m²
Dégt	2,89m²
Surface habitable	63,83m²
Loggia	12,27m²

Une réalisation Angelotti Promotion & Premalis

SAS ÉGÉRIE

+ Tout en conservant les caractéristiques essentielles du plan, la société se réserve la possibilité d'y apporter des modifications pour des raisons de constructions ou d'amélioration. Les faux-plafonds et retombées de poutres, emplacements des équipements et gaines techniques, sont figurés à titre indicatif. Les accès extérieurs (jardin, terrasse, balcon, loggia) pourront présenter des différences de niveaux pour des raisons techniques. Les surfaces et les côtes des pièces peuvent varier de 5% en fonction des contraintes techniques -

PLAN DE VENTE	02/05/2024
	Indice Notaire

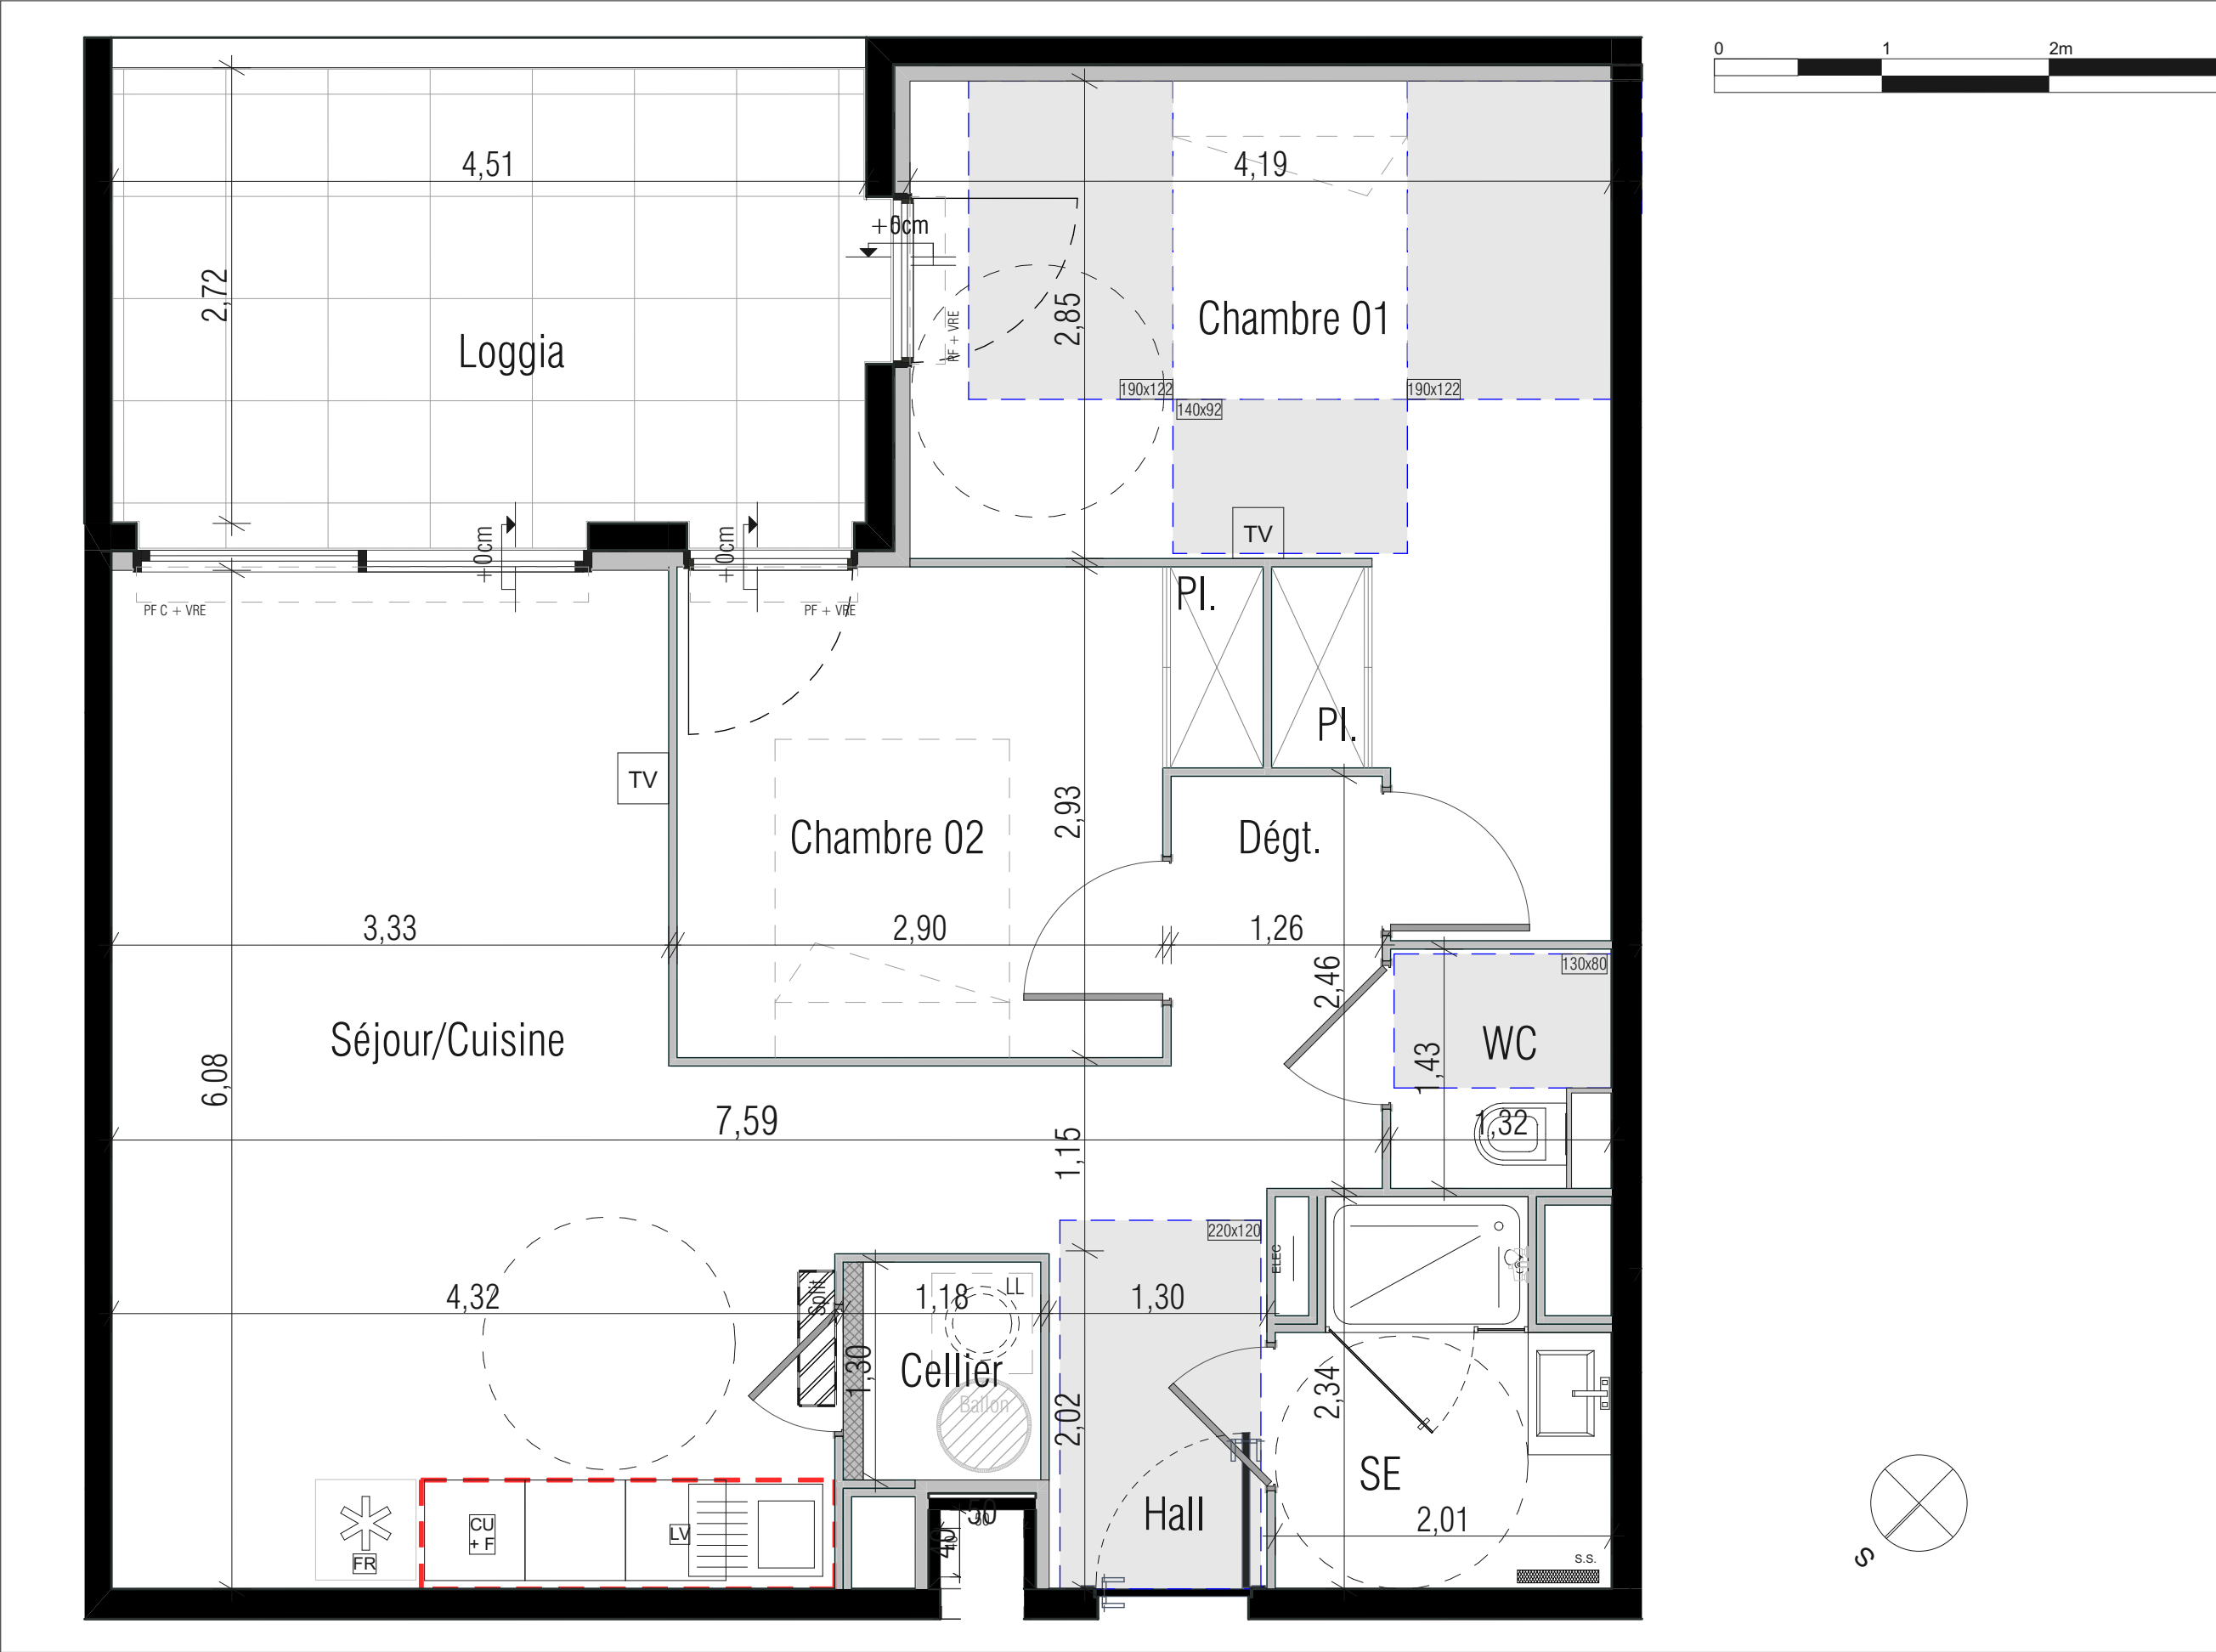

Baie vitrée
ALUMINIUM
Blanc, 2
vantaux
coulissants,
2,70x2,25m

Porte-Fenêtre
Bât A B C D
PVC , 1
vantail
ouvrant,
1,00x2,25m

PF	Porte fenêtre
F + av	Fenêtre à allège vitrée
VRE	Volet roulant électrique
CU + F	Cuisson et emplacement four
FR	Réfrigérateur
LV	Lave vaisselle
LL ou LL + LL	Attente lave linge
Pl.	Placard
	Unité extérieure