



Logement	Niveau	Type
B1 303	R+3	T3

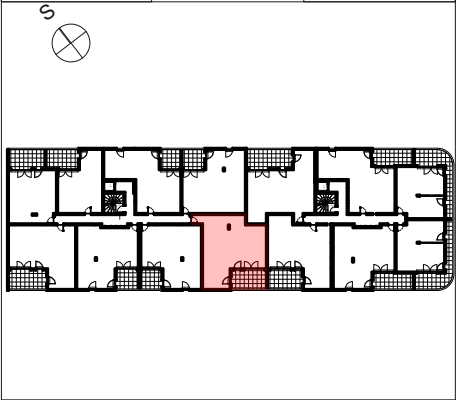


TABLEAU DES SURFACES
(placards inclus)



Séjour/cuisine	28,53m²
Chambre 01	17,15m²
Chambre 02	10,14m²
Hall	4,72m²
Dégt.	5,75m²
Salle d'eau	4,55m²
Cellier	2,39m²
WC	1,90m²
Surface habitable	75,13m²
Loggia	13,55m²

Une réalisation Angelotti Promotion & Premalis

SAS ÉGÉRIE

+ Tout en conservant les caractéristiques essentielles du plan, la société se réserve la possibilité d'y apporter des modifications pour des raisons de constructions ou d'amélioration. Les faux-plafonds et retombées de poutres, emplacements des équipements et gaines techniques, sont figurés à titre indicatif. Les accès extérieurs (jardin, terrasse, balcon, loggia) pourront présenter des différences de niveaux pour des raisons techniques. Les surfaces et les côtes des pièces peuvent varier de 5% en fonction des contraintes techniques +

PLAN DE VENTE	02/05/2024
	Indice Notaire

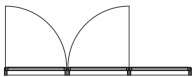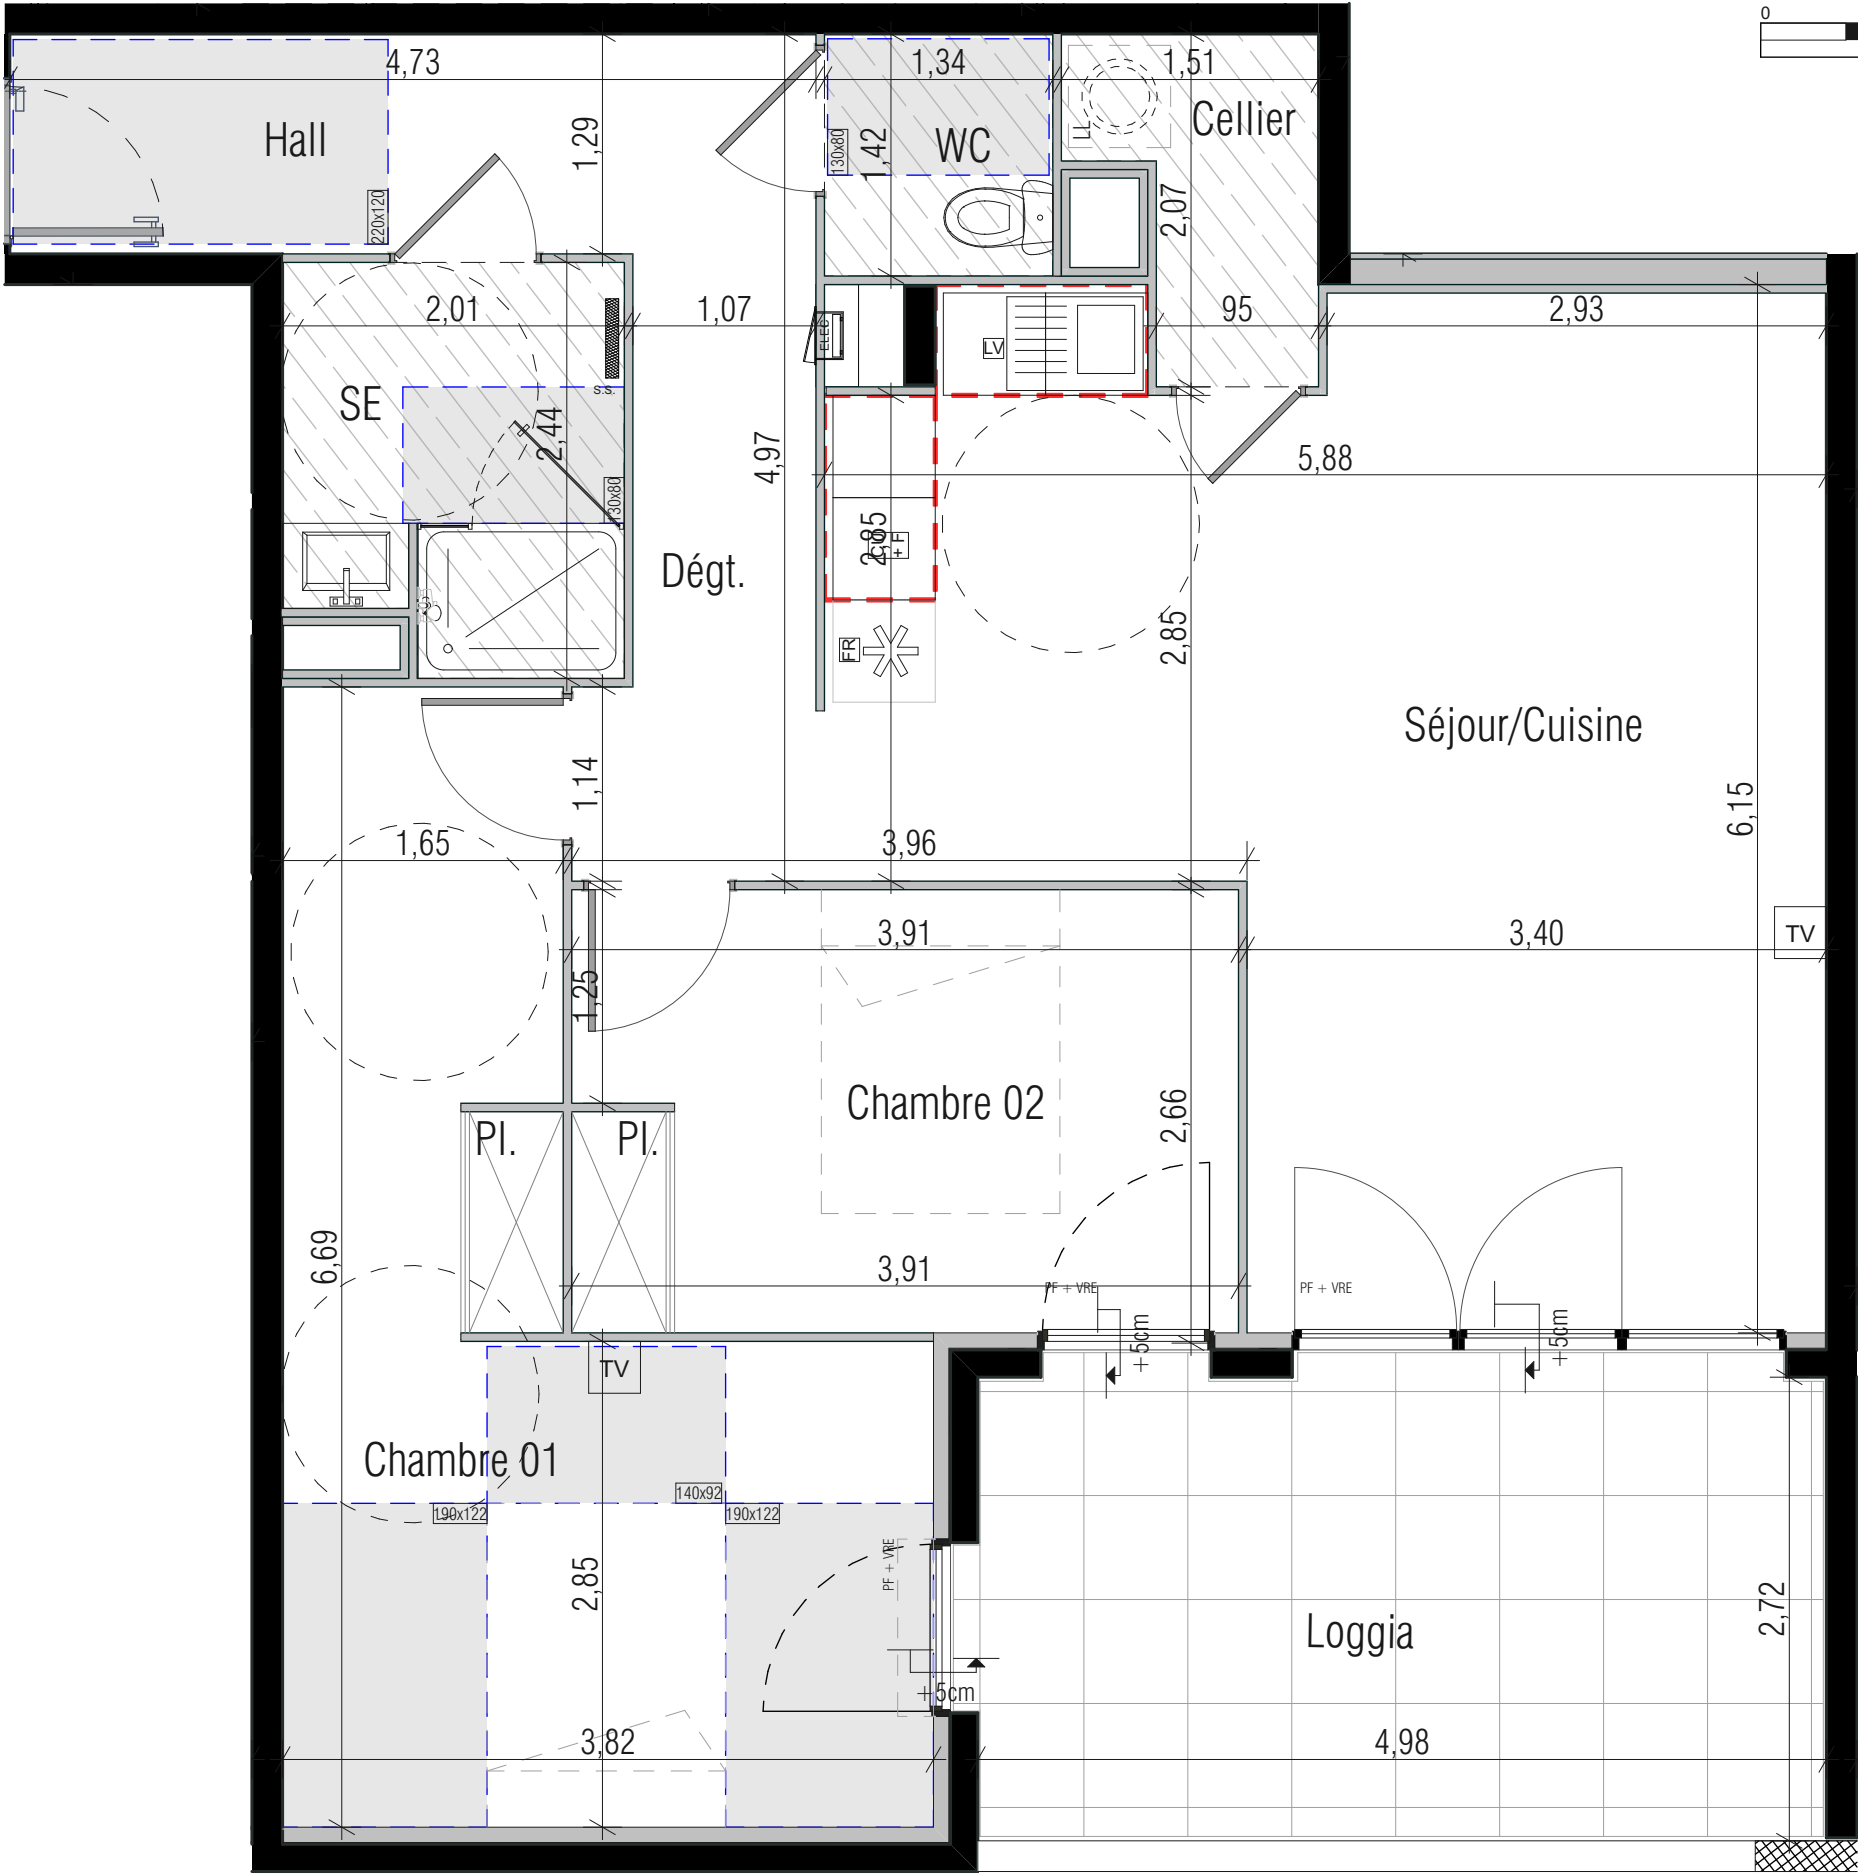

Baie vitrée
PVC Blanc, 2
vantaux
ouvrants / 1
tierce vitrée,
fixe
2,90x2,25m



Porte-Fenêtre
Bât A B C D
PVC , 1
vantail
ouvrant,
1,00x2,25m

- Tableau électrique
- Sèche Serviette
- Soffite
- Cloison démontable
- Prise TV

- PF Porte fenêtre
- F + av Fenêtre à allège vitrée
- VRE Volet roulant électrique
- CU + F Cuisson et emplacement four
- FR Réfrigérateur
- LV Lave vaisselle
- LL ou X + LL Attente lave linge
- Pl. Placard