



VIBRATO - Résidence de 12 logements


2 Rue Montserrat Caballé, ZAC des Regals
66 140 Canet-en-Roussillon

BATIMENT : F

TYPE : T3

APPARTEMENT : 002

NIVEAU : RDC

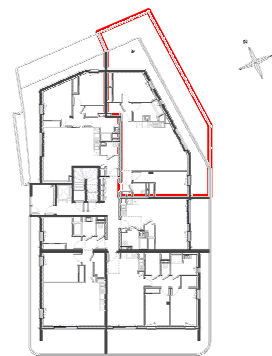



TABEAU DE SURFACES en m²:

Séjour / cuisine	34.00
Chambre 1	14.50
Chambre 2	13.40
Sdb	6.70
Entrée	3.50
Dgt.	2.50
WC	2.40
Cellier	2.00


TOTAL HABITABLE 79

Terrasse / Jardin 74


Nota : la surface habitable des placards est incluse dans celles des pièces attenantes.

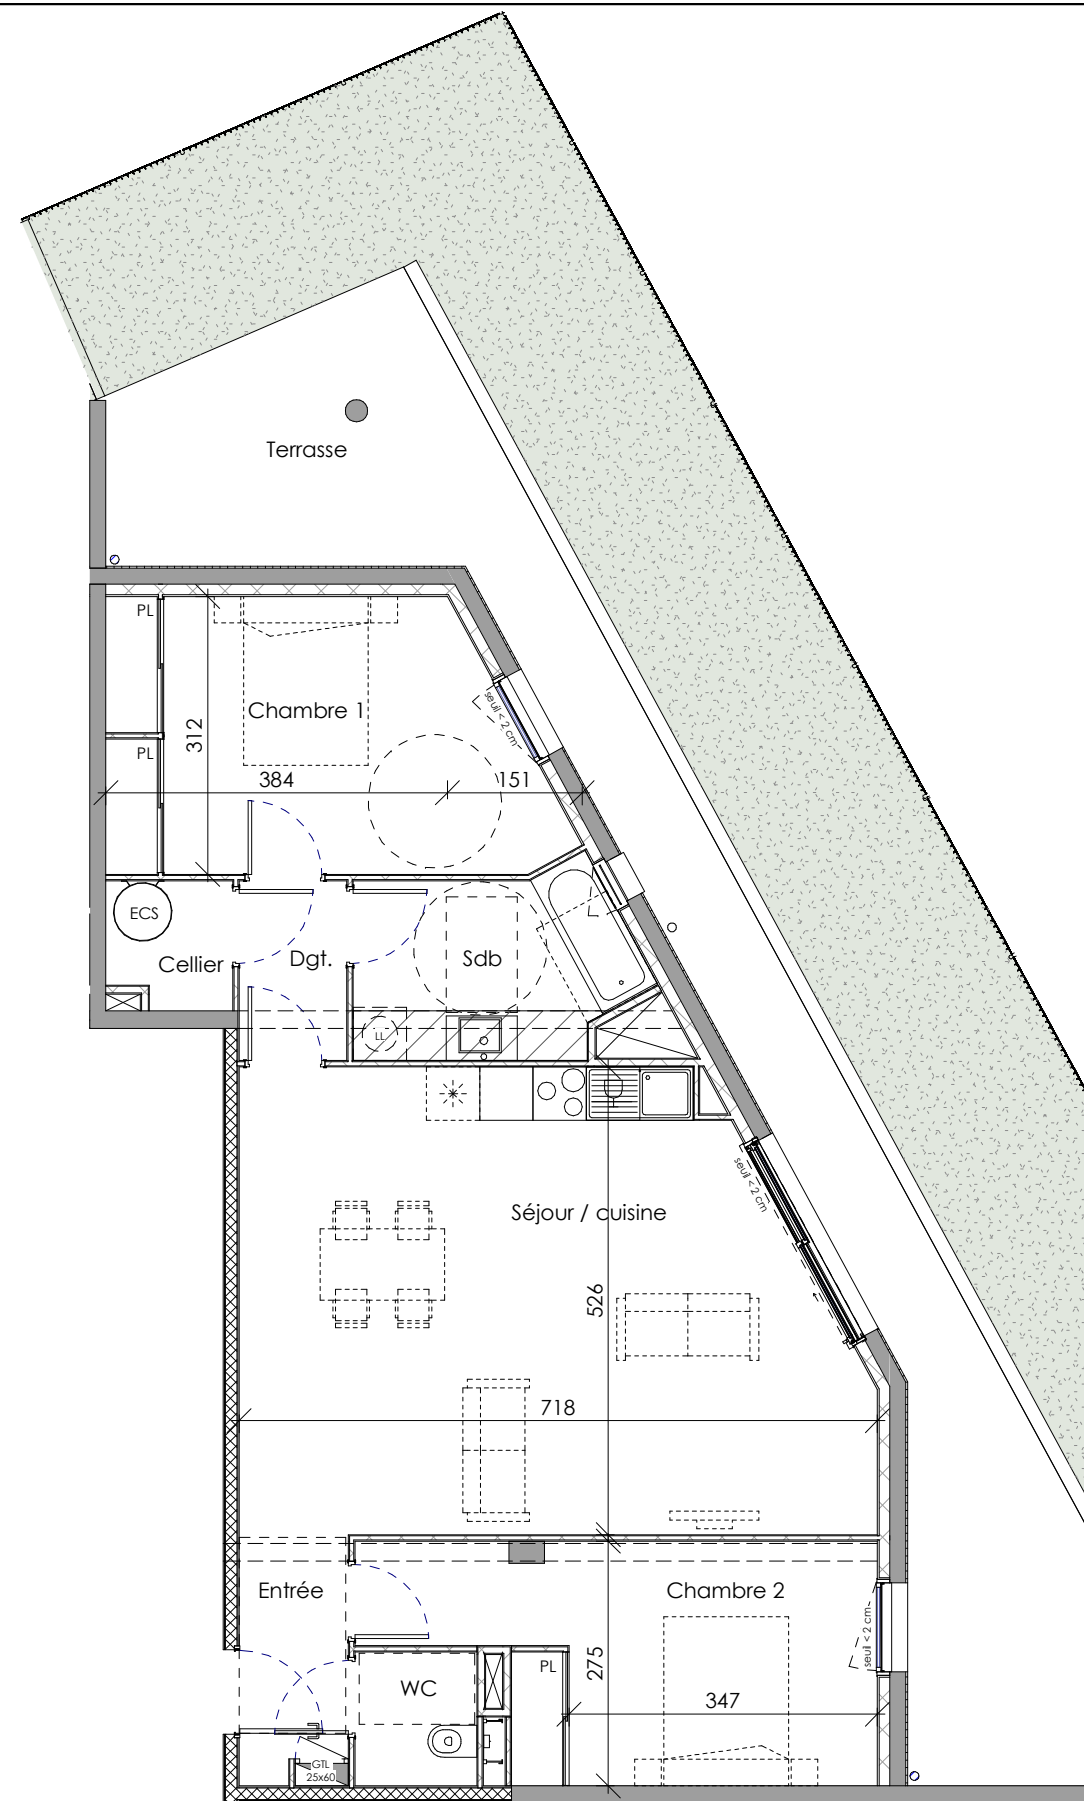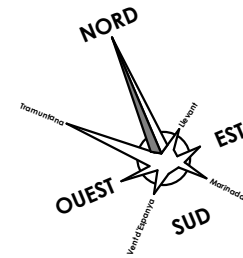


LEGENDE

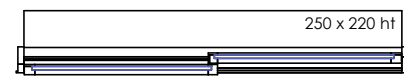

PORTE FENETRE COULISSANTE 2 RAILS

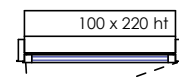

PORTE FENETRE OUVRANT
A LA FRANCAISE

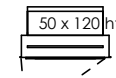

FENETRE OUVRANT A
LA FRANCAISE



BALLON D'EAU
CHAUDE SANITAIRE




TABEAU ELECTRIQUE



GAINE TECHNIQUE



FAUX PLAFONDS

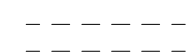

RETOMBEE DE
POUTRE



AM Promotion

180 Rue de la Giniesse - 34 500 BEZIERS
tel : 0468500900

PLAN DE PRE-COMMERCIALISATION

DATE : 04/07/2023 INDICE : F

Les accès extérieurs (jardins, terrasses, balcons ou loggias) pourront présenter des différences de niveau pour des raisons techniques.

Tout en conservant les caractéristiques essentielles du plan, la société se réserve la possibilité d'y apporter des modifications pour des raisons de construction ou d'amélioration. Les faux-plafonds et retombées de poutres, emplacement des équipements et gaines techniques sont figurés à titre indicatif.