


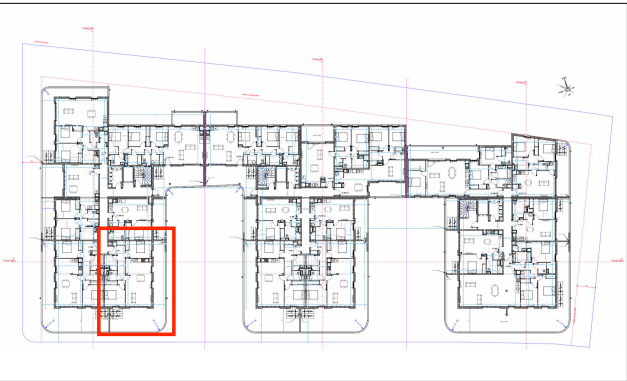

Résidence Arpeggio -
ZAC Les régals

14 et 16 Avenue Salvador Dali
66140 CANET EN ROUSSILLON



BATIMENT : C TYPE : T3
APPARTEMENT : C203 NIVEAU : R+2



TABEAU DE SURFACES en m²:

Nom	Surface
Cuisine / Séjour	32.80 m²
Chambre 2	11.90 m²
Chambre 1	11.60 m²
Dgt	10.75 m²
Sde	4.65 m²
Cellier	2.95 m²
WC	1.35 m²
Terrasse	76.00 m²
	54.00 m²

Nota : la surface habitable des placards est incluse dans celles des pièces attenantes.

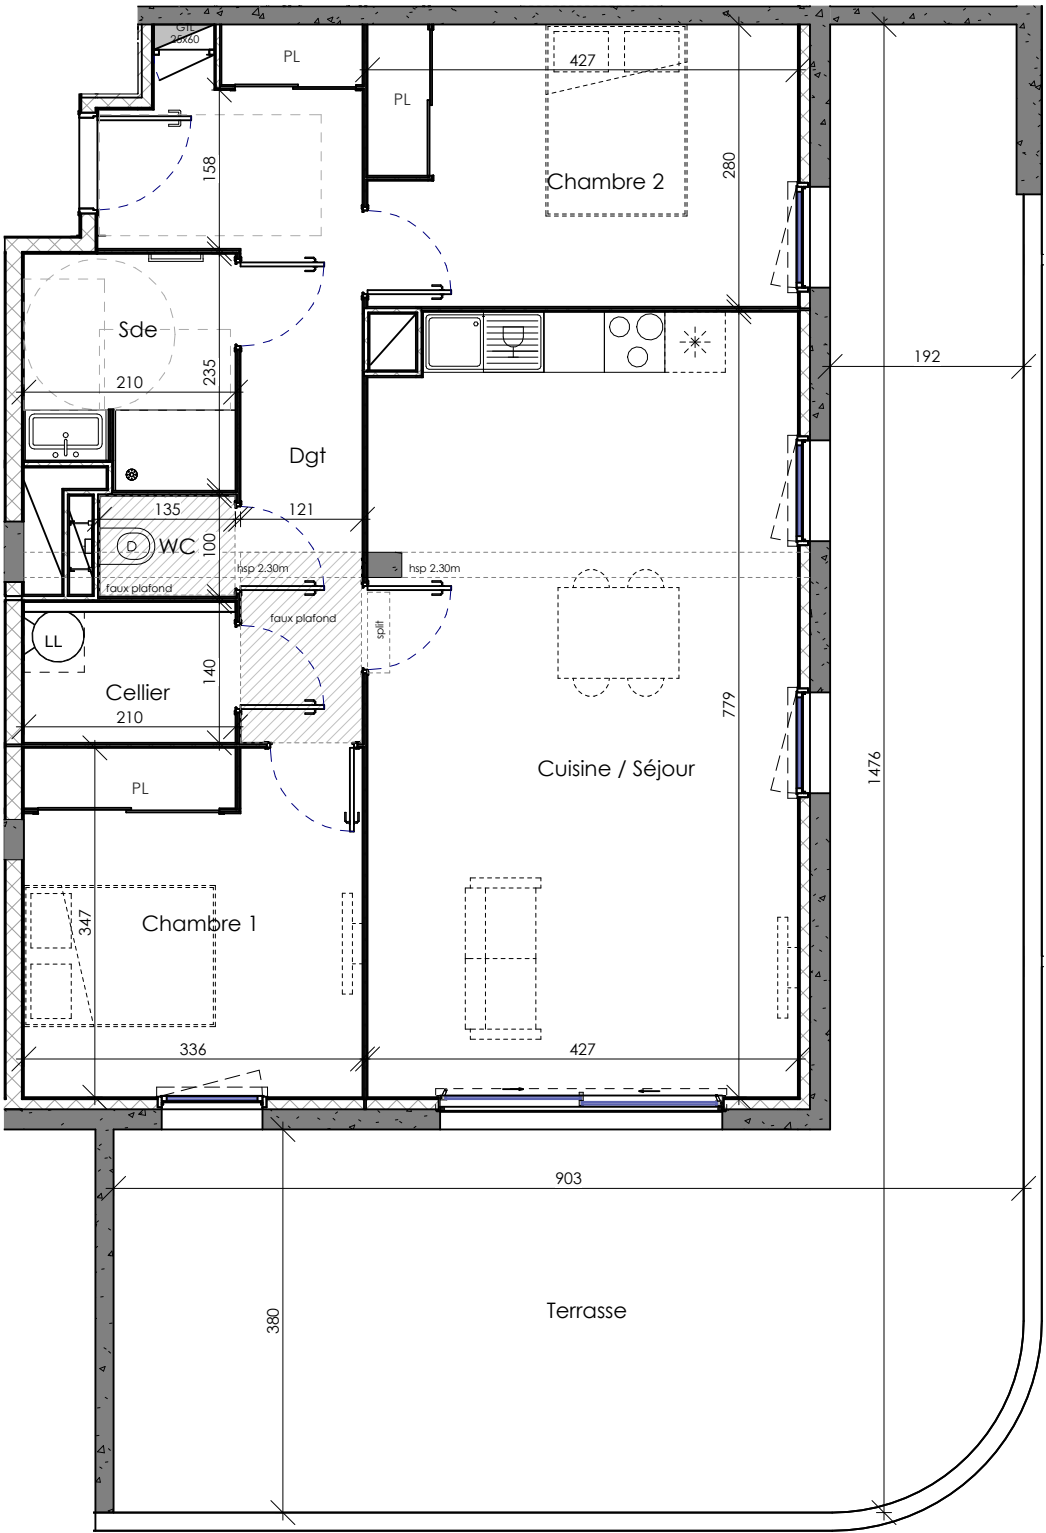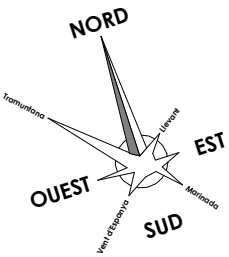


AM Promotion

1066 Avenue Eole - 66100 PERPIGNAN
tel : 0468500900

LEGENDE

MENUISERIES EXTÉRIEURES

280 x 220ht

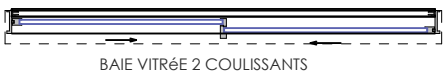


100 x 220ht



BALLON D'EAU
CHAUDE SANITAIRE



TABLEAU ÉLECTRIQUE

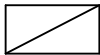

GAINE TECHNIQUE

PLAN DE PRE-COMMERCIALISATION

DATE : 06/05/2025 INDICE : D

Les accès extérieurs (jardins, terrasses, balcons ou loggias) pourront présenter des différences de niveau pour des raisons techniques.

Tout en conservant les caractéristiques essentielles du plan, la société se réserve la possibilité d'y apporter des modifications pour des raisons de construction ou d'amélioration. Les faux-plafonds et retombées de poutres, emplacement des équipements et gaines techniques sont figurés à titre indicatif.