




Résidence Arpeggio -
ZAC Les régals

14 et 16 Avenue Salvador Dali
66140 CANET EN ROUSSILLON




BATIMENT : C TYPE : T2
APPARTEMENT : C202 NIVEAU : R+2

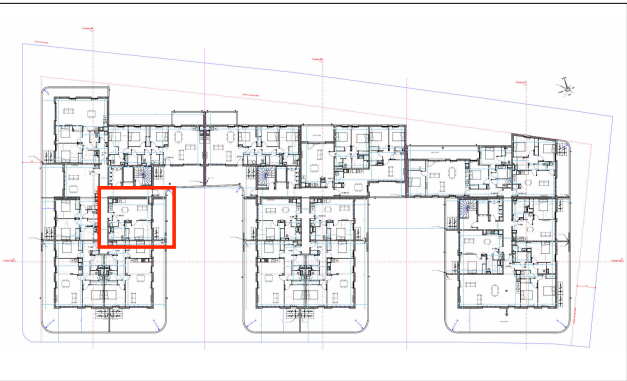

TABEAU DE SURFACES en m²:

Nom	Surface
Cuisine / Séjour	23.50 m²
Chambre	12.75 m²
Sde WC	6.30 m²
Cellier	1.45 m²
	44.00 m²
Terrasse	13.00 m²
	13.00 m²

Nota : la surface habitable des placards est
incluse dans celles des pièces attenantes.

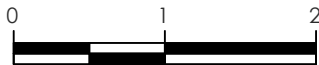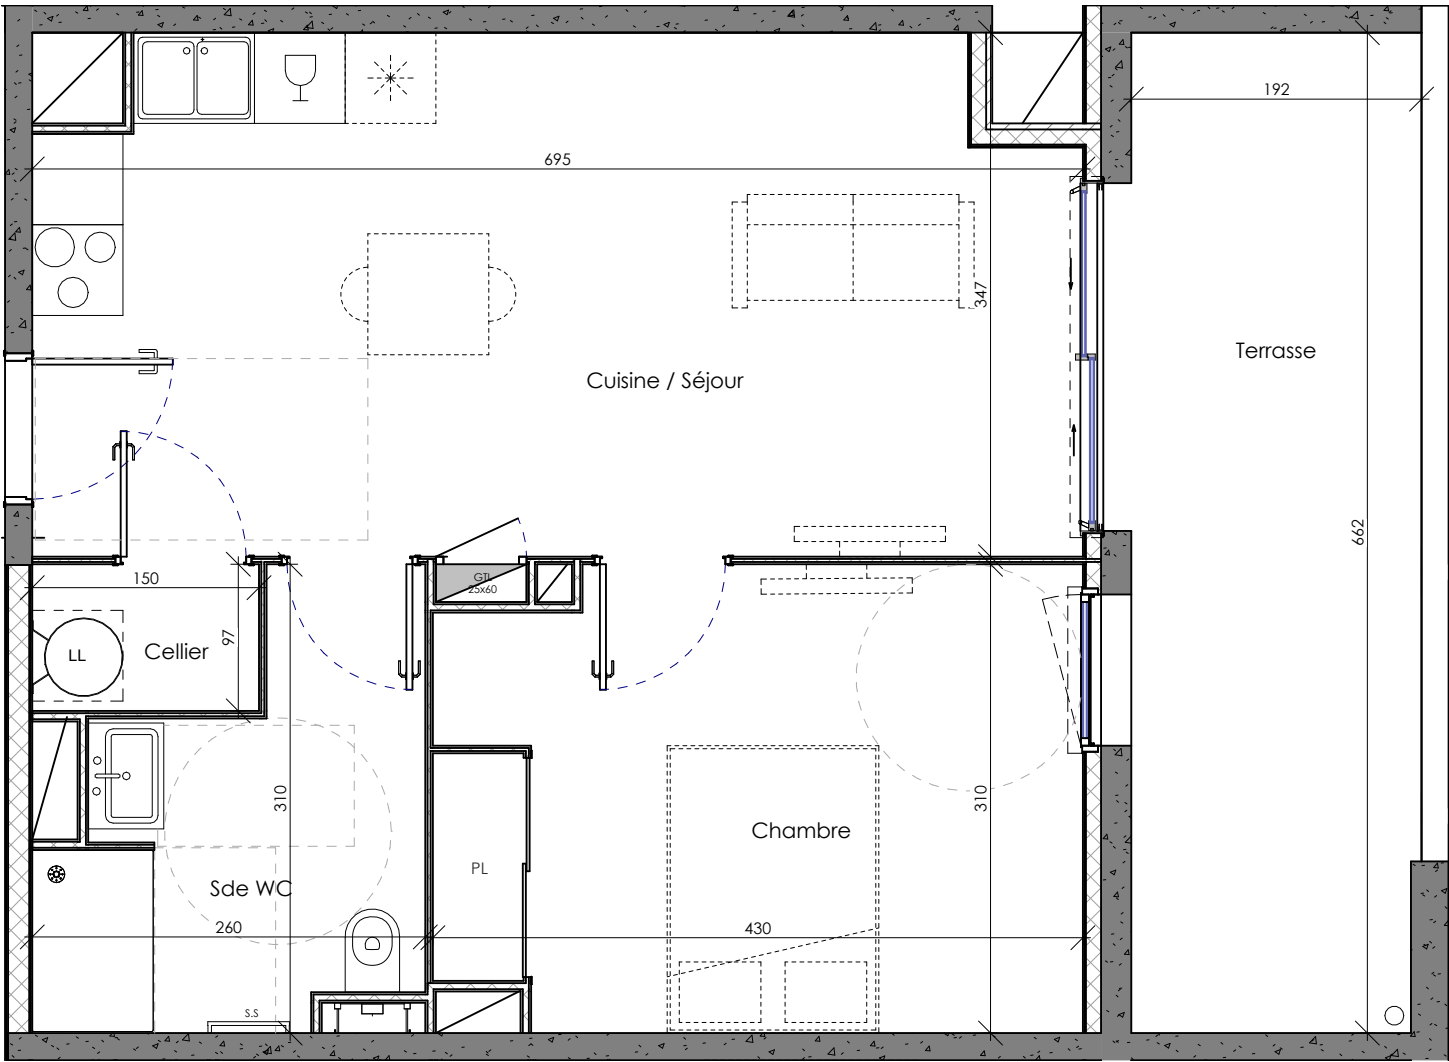
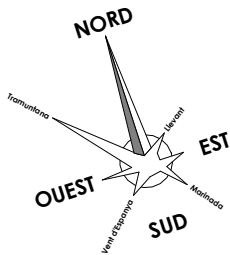


AM Promotion

1066 Avenue Eole - 66100 PERPIGNAN
tel : 0468500900

LEGENDE

MENUISERIES EXTÉRIEURES

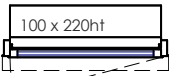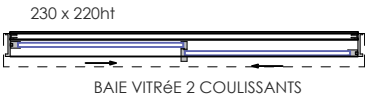


100 x 220ht
PORTE FENÊTRE OUVRANT
À LA FRANÇAISE



BALLON D'EAU
CHAUDE SANITAIRE



TABLEAU ÉLECTRIQUE

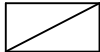

GAINE TECHNIQUE

PLAN DE PRE-COMMERCIALISATION

DATE : 06/05/2025 INDICE : D

Les accès extérieurs (jardins, terrasses, balcons ou loggias) pourront
présenter des différences de niveau pour des raisons techniques.

Tout en conservant les caractéristiques essentielles du plan, la société se réserve la possibilité d'y apporter des modifications pour
des raisons de construction ou d'amélioration. Les faux-plafonds et retombées de poutres, emplacement des équipements et
gaines techniques sont figurés à titre indicatif.