




Résidence Arpeggio -
ZAC Les régals

14 et 16 Avenue Salvador Dali
66140 CANET EN ROUSSILLON



BATIMENT : C TYPE : T4
APPARTEMENT : C404 NIVEAU : R+4

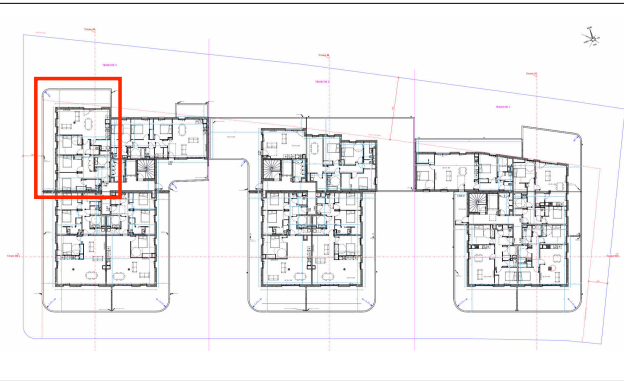

TABEAU DE SURFACES en m²:

Nom	Surface
Cuisine / Séjour	36.60 m²
Suite parentale + Sde wc	15.65 m²
Dgt	14.70 m²
Chambre 2	12.10 m²
Chambre 1	10.45 m²
Sdb	5.50 m²
Cellier	4.00 m²
WC	2.00 m²
	101.00 m²
Terrasse	55.00 m²
	55.00 m²

Nota : la surface habitable des placards est incluse dans celles des pièces attenantes.

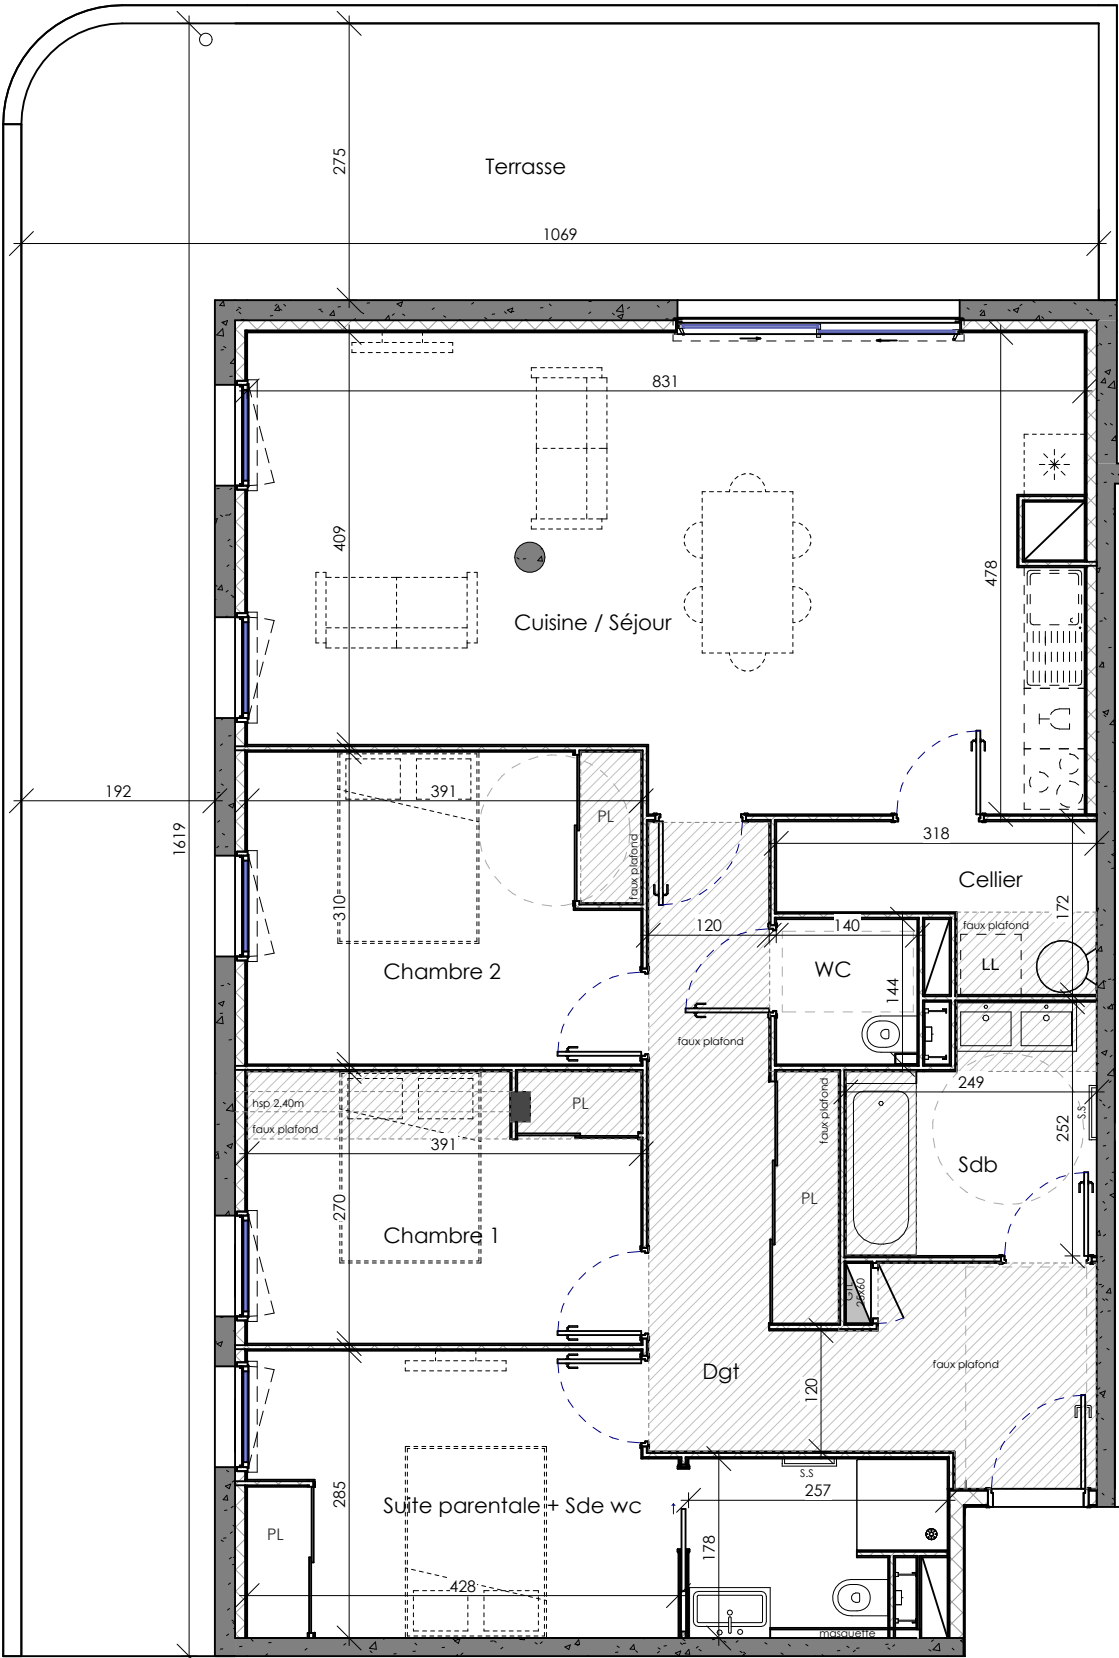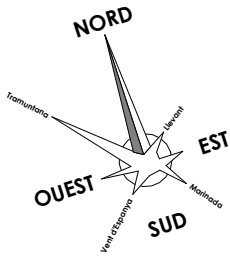


AM Promotion

1066 Avenue Eole - 66100 PERPIGNAN
tel : 0468500900

LEGENDE

MENUISERIES EXTÉRIEURES

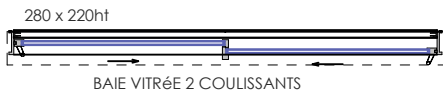

PLAN DE PRE-COMMERCIALISATION

DATE : 06/05/2025 INDICE : D

Les accès extérieurs (jardins, terrasses, balcons ou loggias) pourront présenter des différences de niveau pour des raisons techniques.

Tout en conservant les caractéristiques essentielles du plan, la société se réserve la possibilité d'y apporter des modifications pour des raisons de construction ou d'amélioration. Les faux-plafonds et retombées de poutres, emplacement des équipements et gaines techniques sont figurés à titre indicatif.