




Résidence Arpeggio -
ZAC Les régals

14 et 16 Avenue Salvador Dali
66140 CANET EN ROUSSILLON

BATIMENT : C TYPE : T4
APPARTEMENT : C402 NIVEAU : R+4

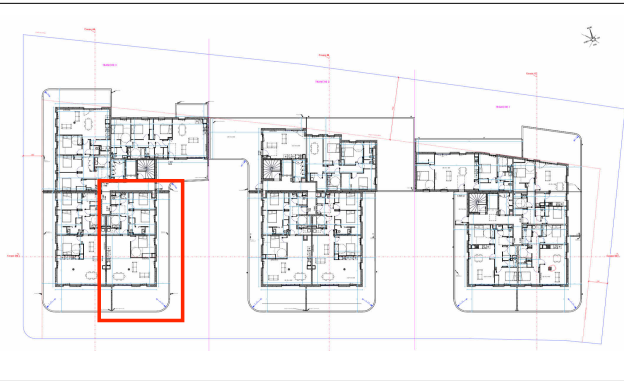

TABEAU DE SURFACES en m²:

Nom	Surface
Cuisine / Séjour	40.80 m²
Suite parentale + Sde	15.15 m²
Chambre 1	13.40 m²
Chambre 2	11.95 m²
Dgt	9.90 m²
Sdb	4.25 m²
Cellier 1	2.75 m²
WC	2.55 m²
Cellier 2	2.25 m²
	103.00 m²
Terrasse	63.00 m²
	63.00 m²



Nota : la surface habitable des placards est incluse dans celles des pièces attenantes.



1066 Avenue Eole - 66100 PERPIGNAN
tel : 0468500900





AM Promotion

PLAN DE PRE-COMMERCIALISATION

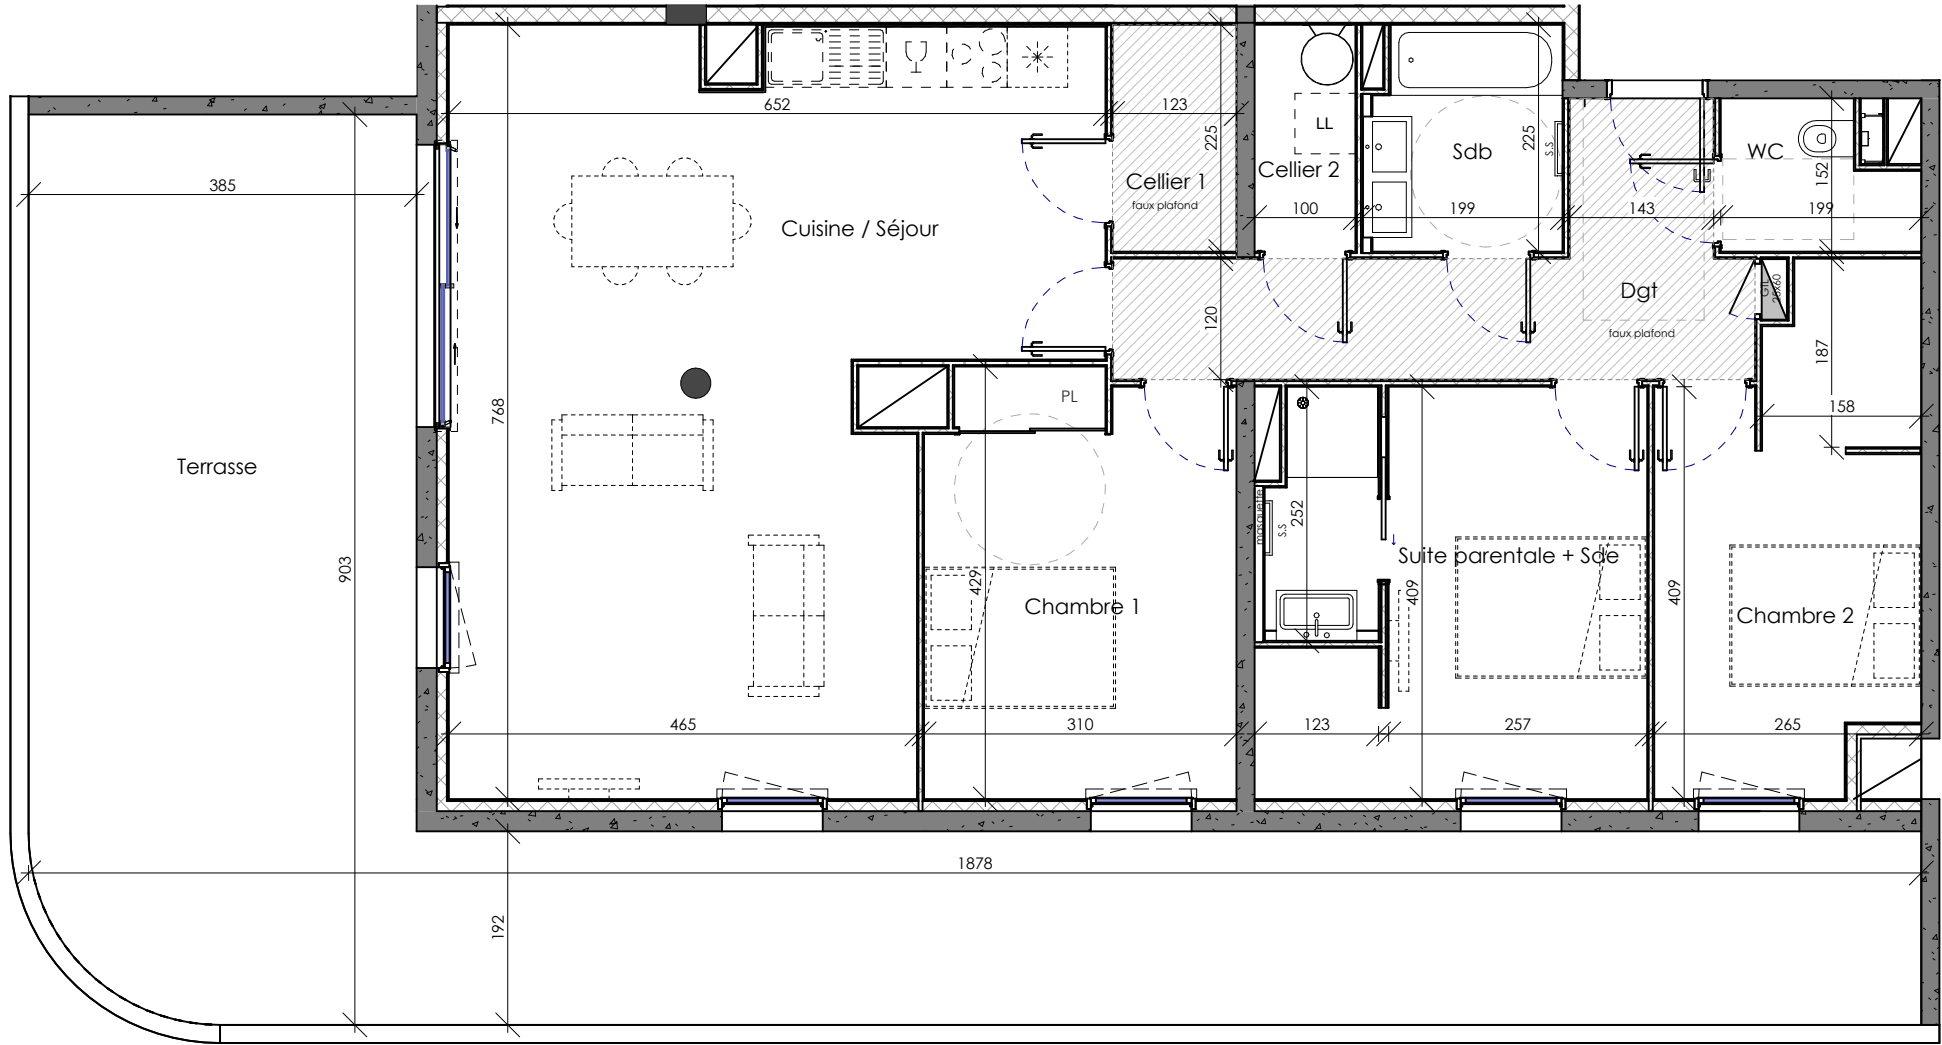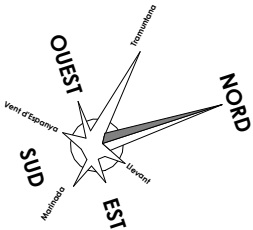

LEGENDE

MENUISERIES EXTÉRIEURES

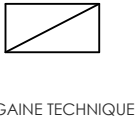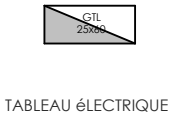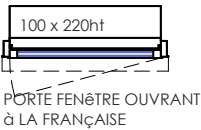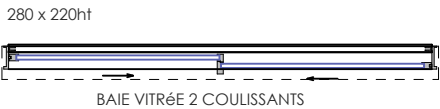

Les accès extérieurs (jardins, terrasses, balcons ou loggias) pourront présenter des différences de niveau pour des raisons techniques.

Tout en conservant les caractéristiques essentielles du plan, la société se réserve la possibilité d'y apporter des modifications pour des raisons de construction ou d'amélioration. Les faux-plafonds et retombées de poutres, emplacement des équipements et gaines techniques sont figurés à titre indicatif.

DATE : 06/05/2025 INDICE : D