
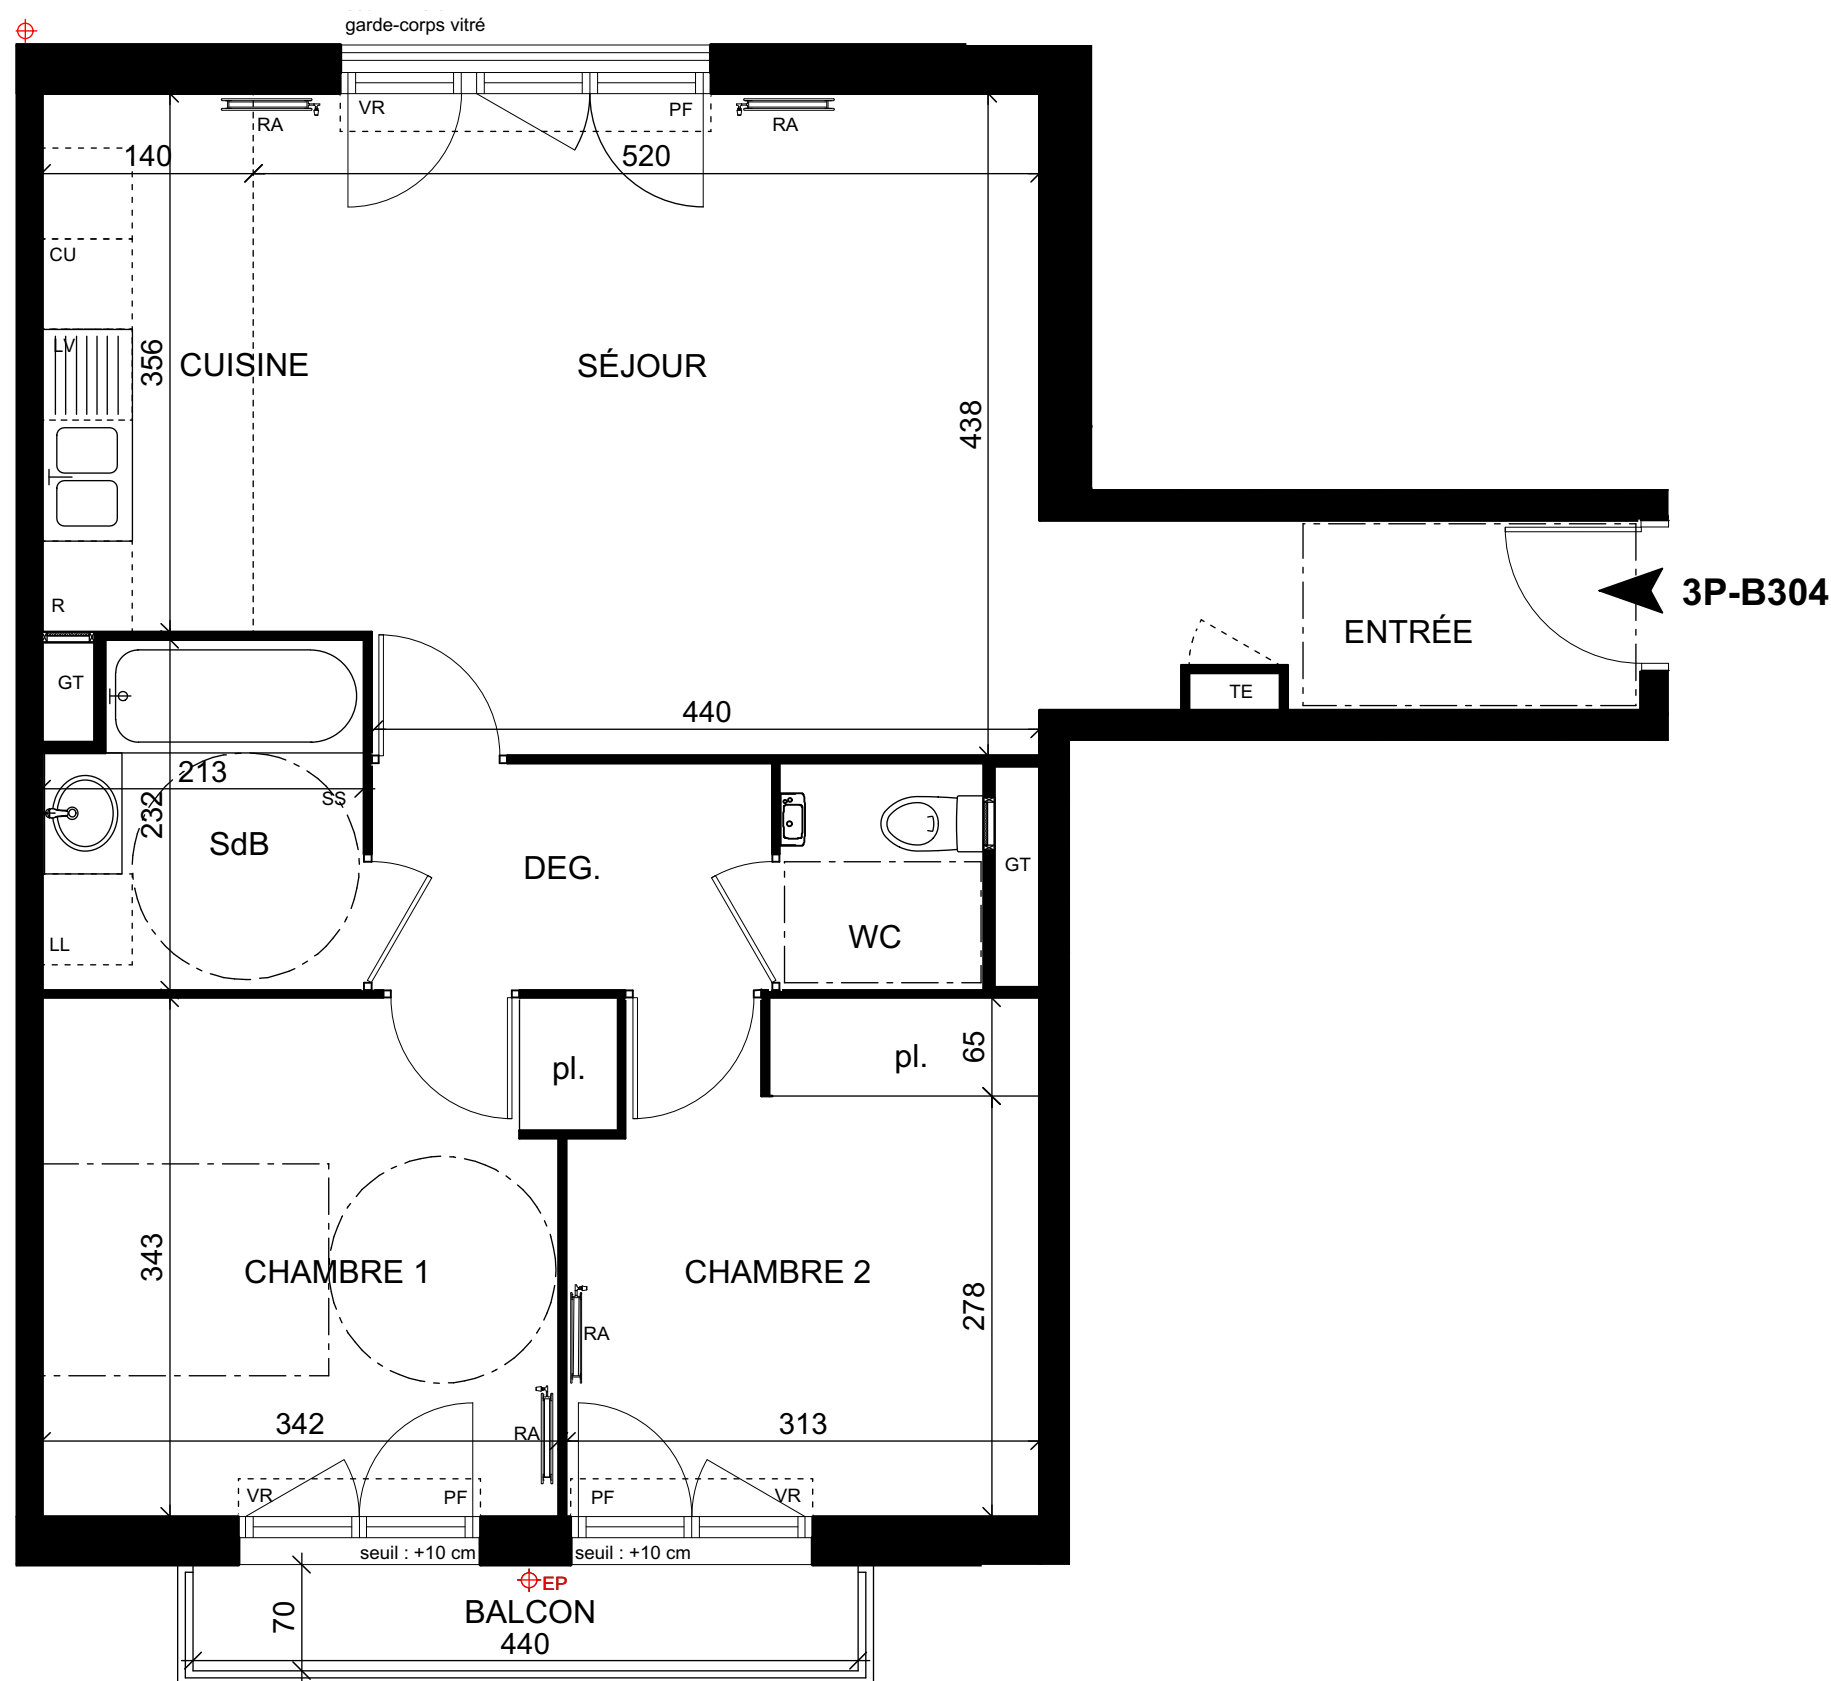


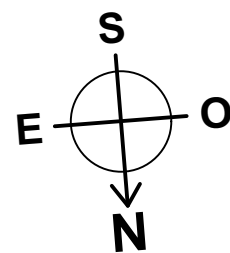

LÉGENDE :

pl. : placard
F : fenêtre
PF : porte fenêtre
VR : volet roulant
TE : tableau électrique

GT : gaine technique
EP : eau pluviale
RA : radiateur
SS : sèche-serviettes
soffite ou faux-plafond

CU : cuisson
R : réfrigérateur
LV : lave vaisselle
LL : lave linge


NOTA : Les cotes et les surfaces, l'emplacement des gaines du mobilier et des équipements sont mentionnés à titre indicatif. La société se réserve la possibilité d'apporter à ce plan les modifications qui seraient dues à des impératifs d'ordre technique ou administratif.



VILLA MURALIS

TRAPPES

3-5, avenue du Pasteur Martin Luther King
78.190 TRAPPES

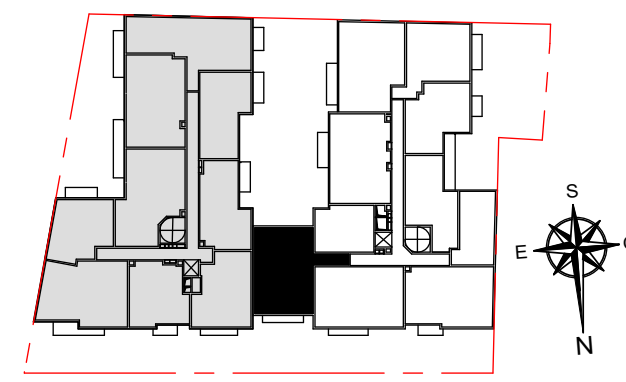

Avenue du Pasteur Martin Luther King

niveau R+3 bât. B type 3P n° B304

TABLEAU DE SURFACES

Entrée	3,60 m2
Espace de vie	28,30 m2
dont Séjour	23,30 m2
dont Cuisine	5,00 m2
Chambre 1	12,00 m2
Chambre 2	10,30 m2
Dégagement	4,00 m2
Salle de bains	4,65 m2
WC	2,05 m2

Total surfaces habitables 64,90 m2

Balcon 3,10 m2

Total surfaces privatives 68,00 m2

Indice : B - MAJ Aout 2020

S.C.C.V "Villa Muralis"

Co-Promotion :

Siège social :
7 rue d'Orléans
35.000 RENNES

