
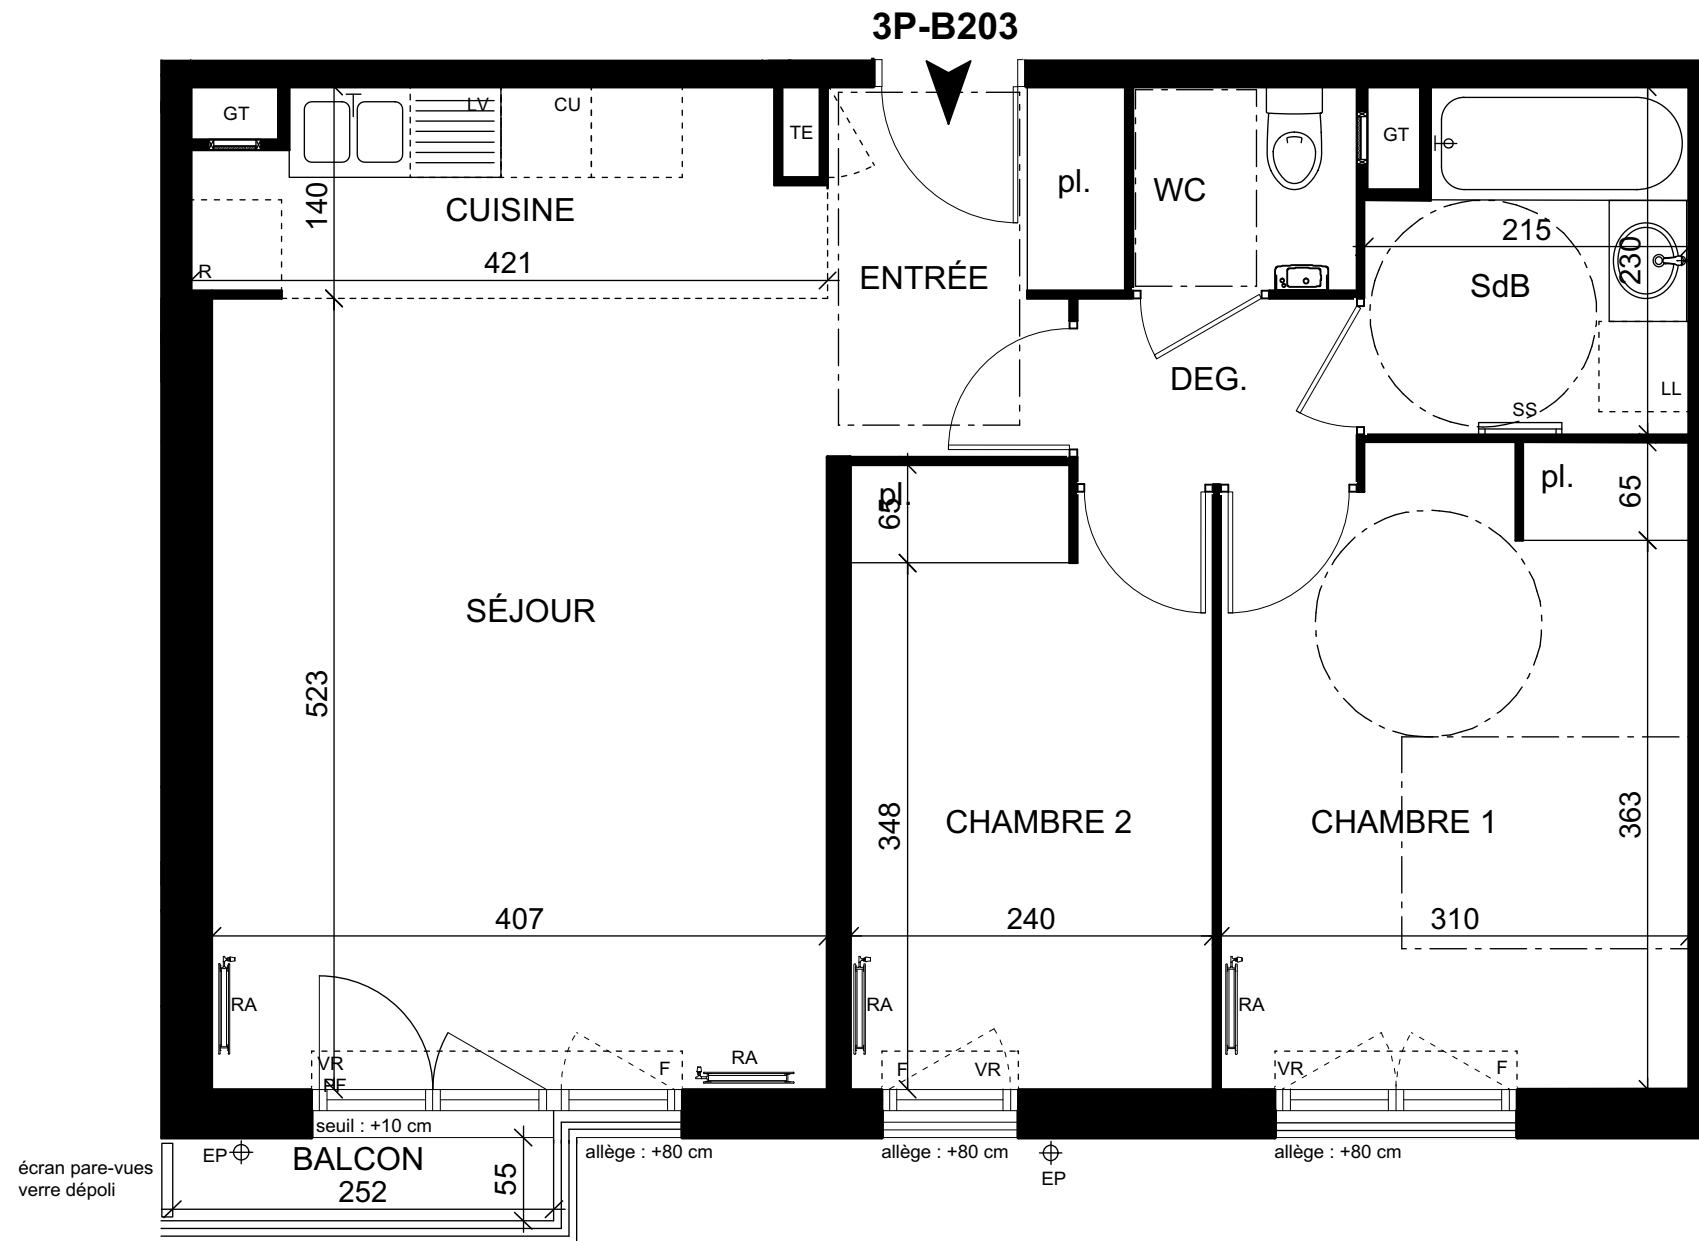


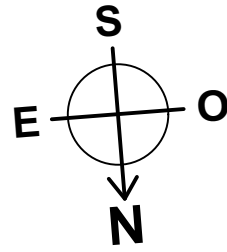

LÉGENDE :

pl. : placard
F : fenêtre
PF : porte fenêtre
VR : volet roulant
TE : tableau électrique

GT : gaine technique
EP : eau pluviale
RA : radiateur
SS : sèche-serviettes
soffite ou faux-plafond

CU : cuisson
R : réfrigérateur
LV : lave vaisselle
LL : lave linge


NOTA : Les cotes et les surfaces, l'emplacement des gaines du mobilier et des équipements sont mentionnés à titre indicatif. La société se réserve la possibilité d'apporter à ce plan les modifications qui seraient dues à des impératifs d'ordre technique ou administratif.



VILLA MURALIS

TRAPPES

3-5, avenue du Pasteur Martin Luther King
78.190 TRAPPES

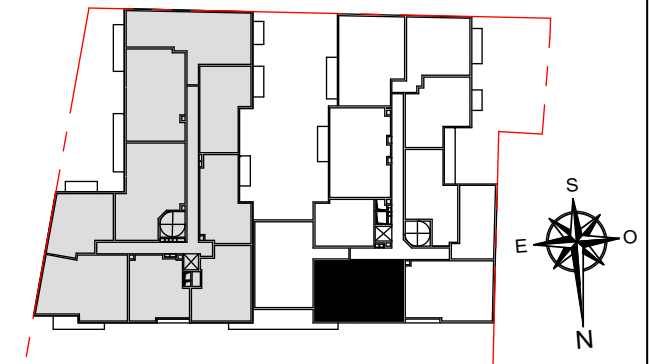

Avenue du Pasteur Martin Luther King

niveau R+2 bât. B type 3P n° B203

TABLEAU DE SURFACES

Espace de vie	31,05 m ²
dont Séjour	25,70 m ²
dont Cuisine	5,35 m ²
Chambre 1	12,95 m ²
Chambre 2	9,70 m ²
Dégagement	2,25 m ²
Salle de bains	4,65 m ²
WC	2,00 m ²

Total surfaces habitables **62,60 m²**

Balcon 1,30 m²

Total surfaces privatives **63,90 m²**

Indice : B - MAJ Aout 2020

S.C.C.V "Villa Muralis"

Co-Promotion :

Siège social :
7 rue d'Orléans
35.000 RENNES

