

Villa
Rosalia
Grasse



LOT n° 012

R+1
61,05m ²
3 pièces


ENTRÉE	3,70m ²
SEJOUR - CUISINE	23,40m ²
DEGAGEMENT	1,40m ²
CHAMBRE 1	13,30m ²
SDE	5,10m ²
WC	1,90m ²
CHAMBRE 2	12,25m ²

SURFACE HABITABLE TOTALE 61,05m²


TERRASSE 11,00m²

SURFACE TOTALE PRIVATIVE 72,05m²

PF : Porte fenêtre F/AV: Fenêtre allège vitrée
F: Fenêtre VRE: Volet roulant électrique
Faux plafond
HSP : 2,20m
Eléments non contractuels

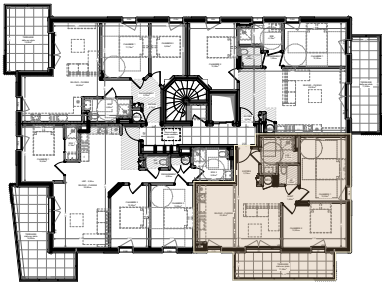

34 chemin de Saint Marc
06130 Grasse

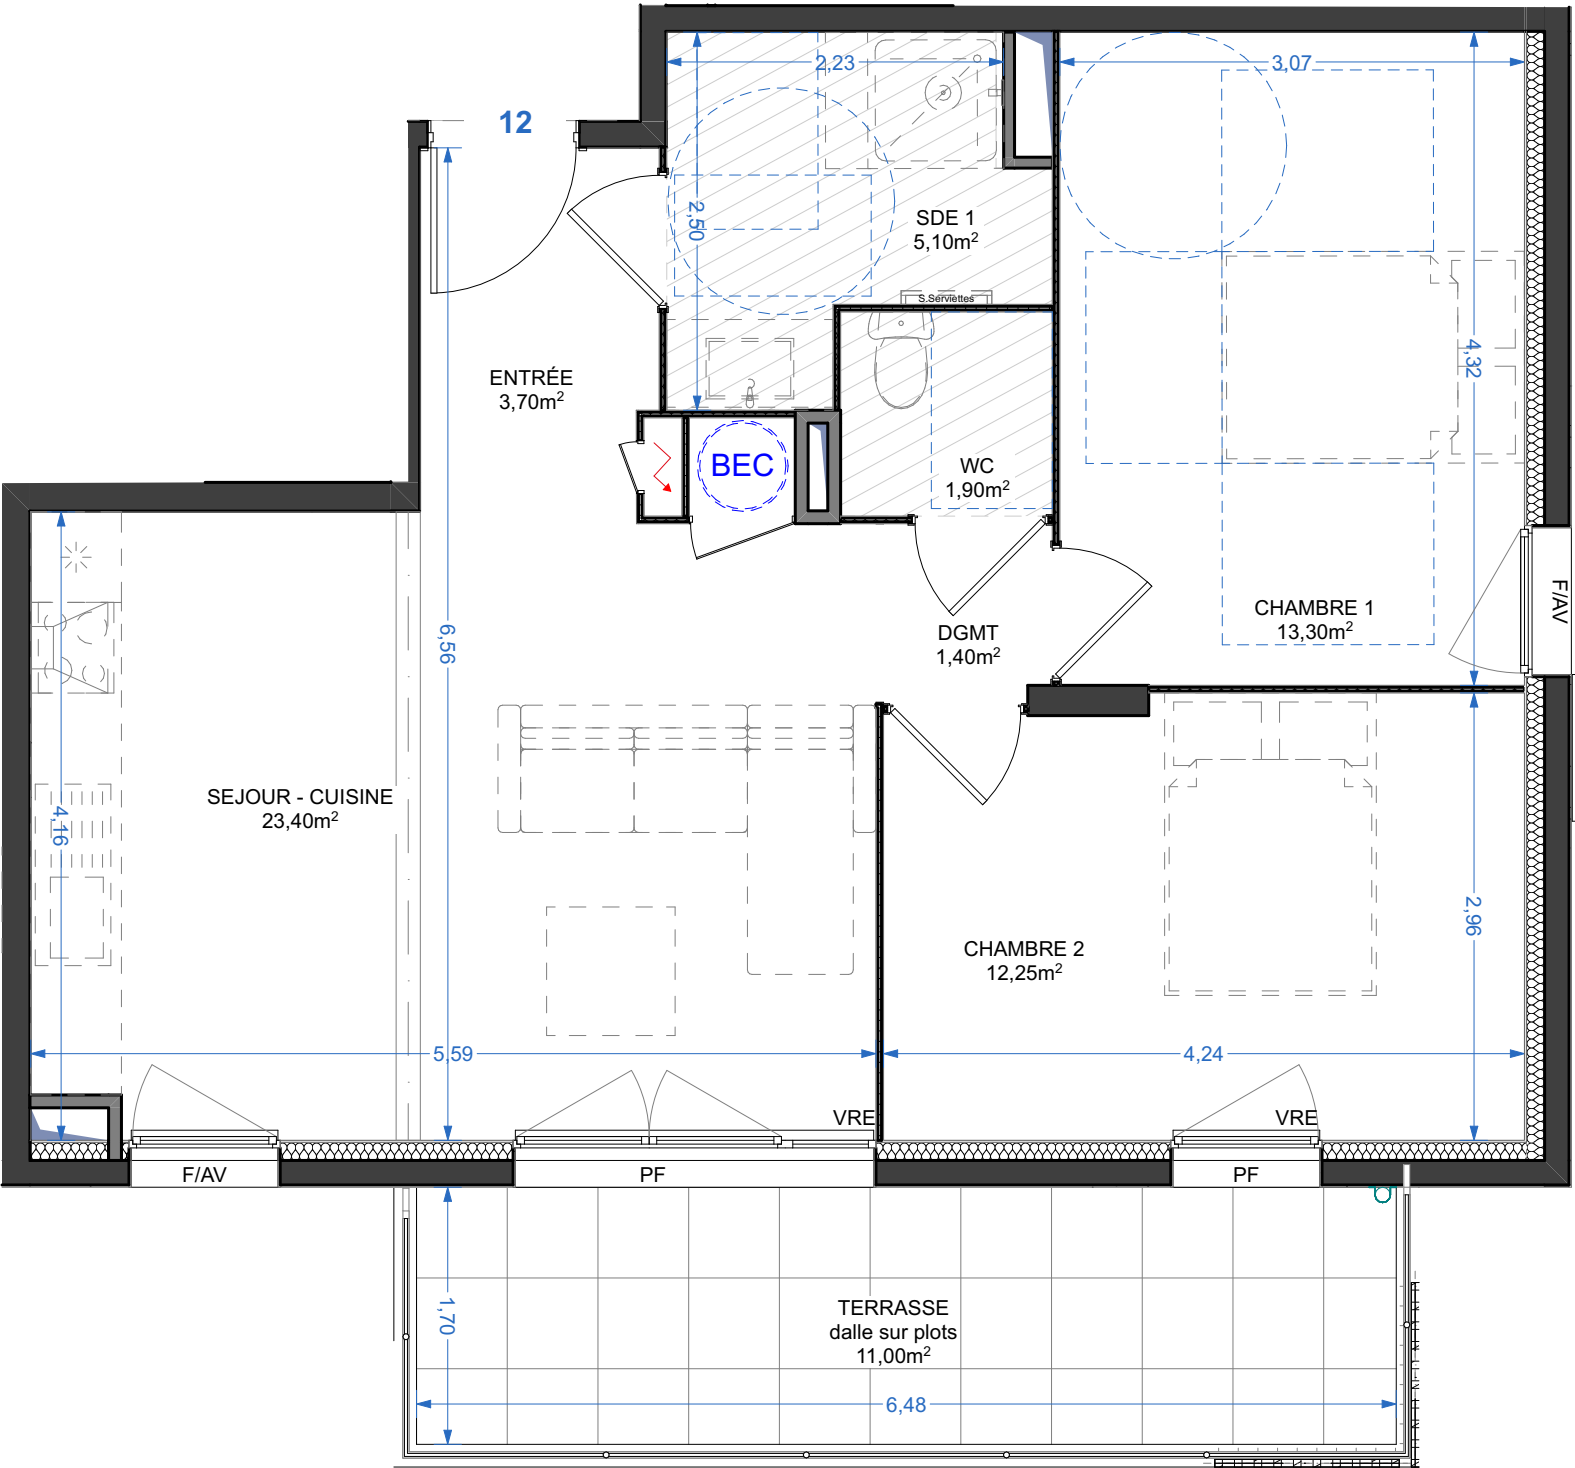

NOTA: La disposition des équipements est donnée à titre indicatif. La société se réserve la possibilité d'apporter à ce plan des modifications dues à des impératifs d'ordre technique ou administratif. Les surfaces ainsi que les cotations indiquées sont susceptibles de subir de légères variations. Les retombées de poutres, soffites, faux-plafonds, canalisations et radiateurs ne sont pas figurés. Aucun des éléments d'équipement de cuisine et d'ameublement dessinés sur le plan n'est fourni. L'implantation des végétaux n'est pas contractuelle.

