

Villa
Rosalia
Grasse



LOT n° 023

R+2

79,20m²


4 pièces

SEJOUR - CUISINE	32,60m ²
CHAMBRE 1	10,45m ²
SDE 1	2,10m ²
WC	1,45m ²
CHAMBRE 2	10,50m ²
CHAMBRE 3	12,05m ²
SDE 2	5,55m ²
DEGAGEMENT	4,50m ²

SURFACE HABITABLE TOTALE 79,20m²

TERRASSE 16,00m²

SURFACE TOTALE PRIVATIVE 95,20m²

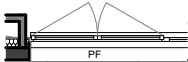


PF : Porte fenêtre F/AV: Fenêtre allège vitrée

F: Fenêtre VRE: Volet roulant électrique


Faux plafond

HSP : 2,20m

----- Eléments non contractuels

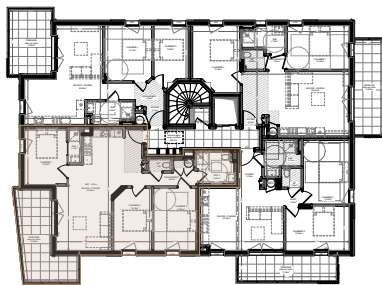

34 chemin de Saint Marc
06130 Grasse

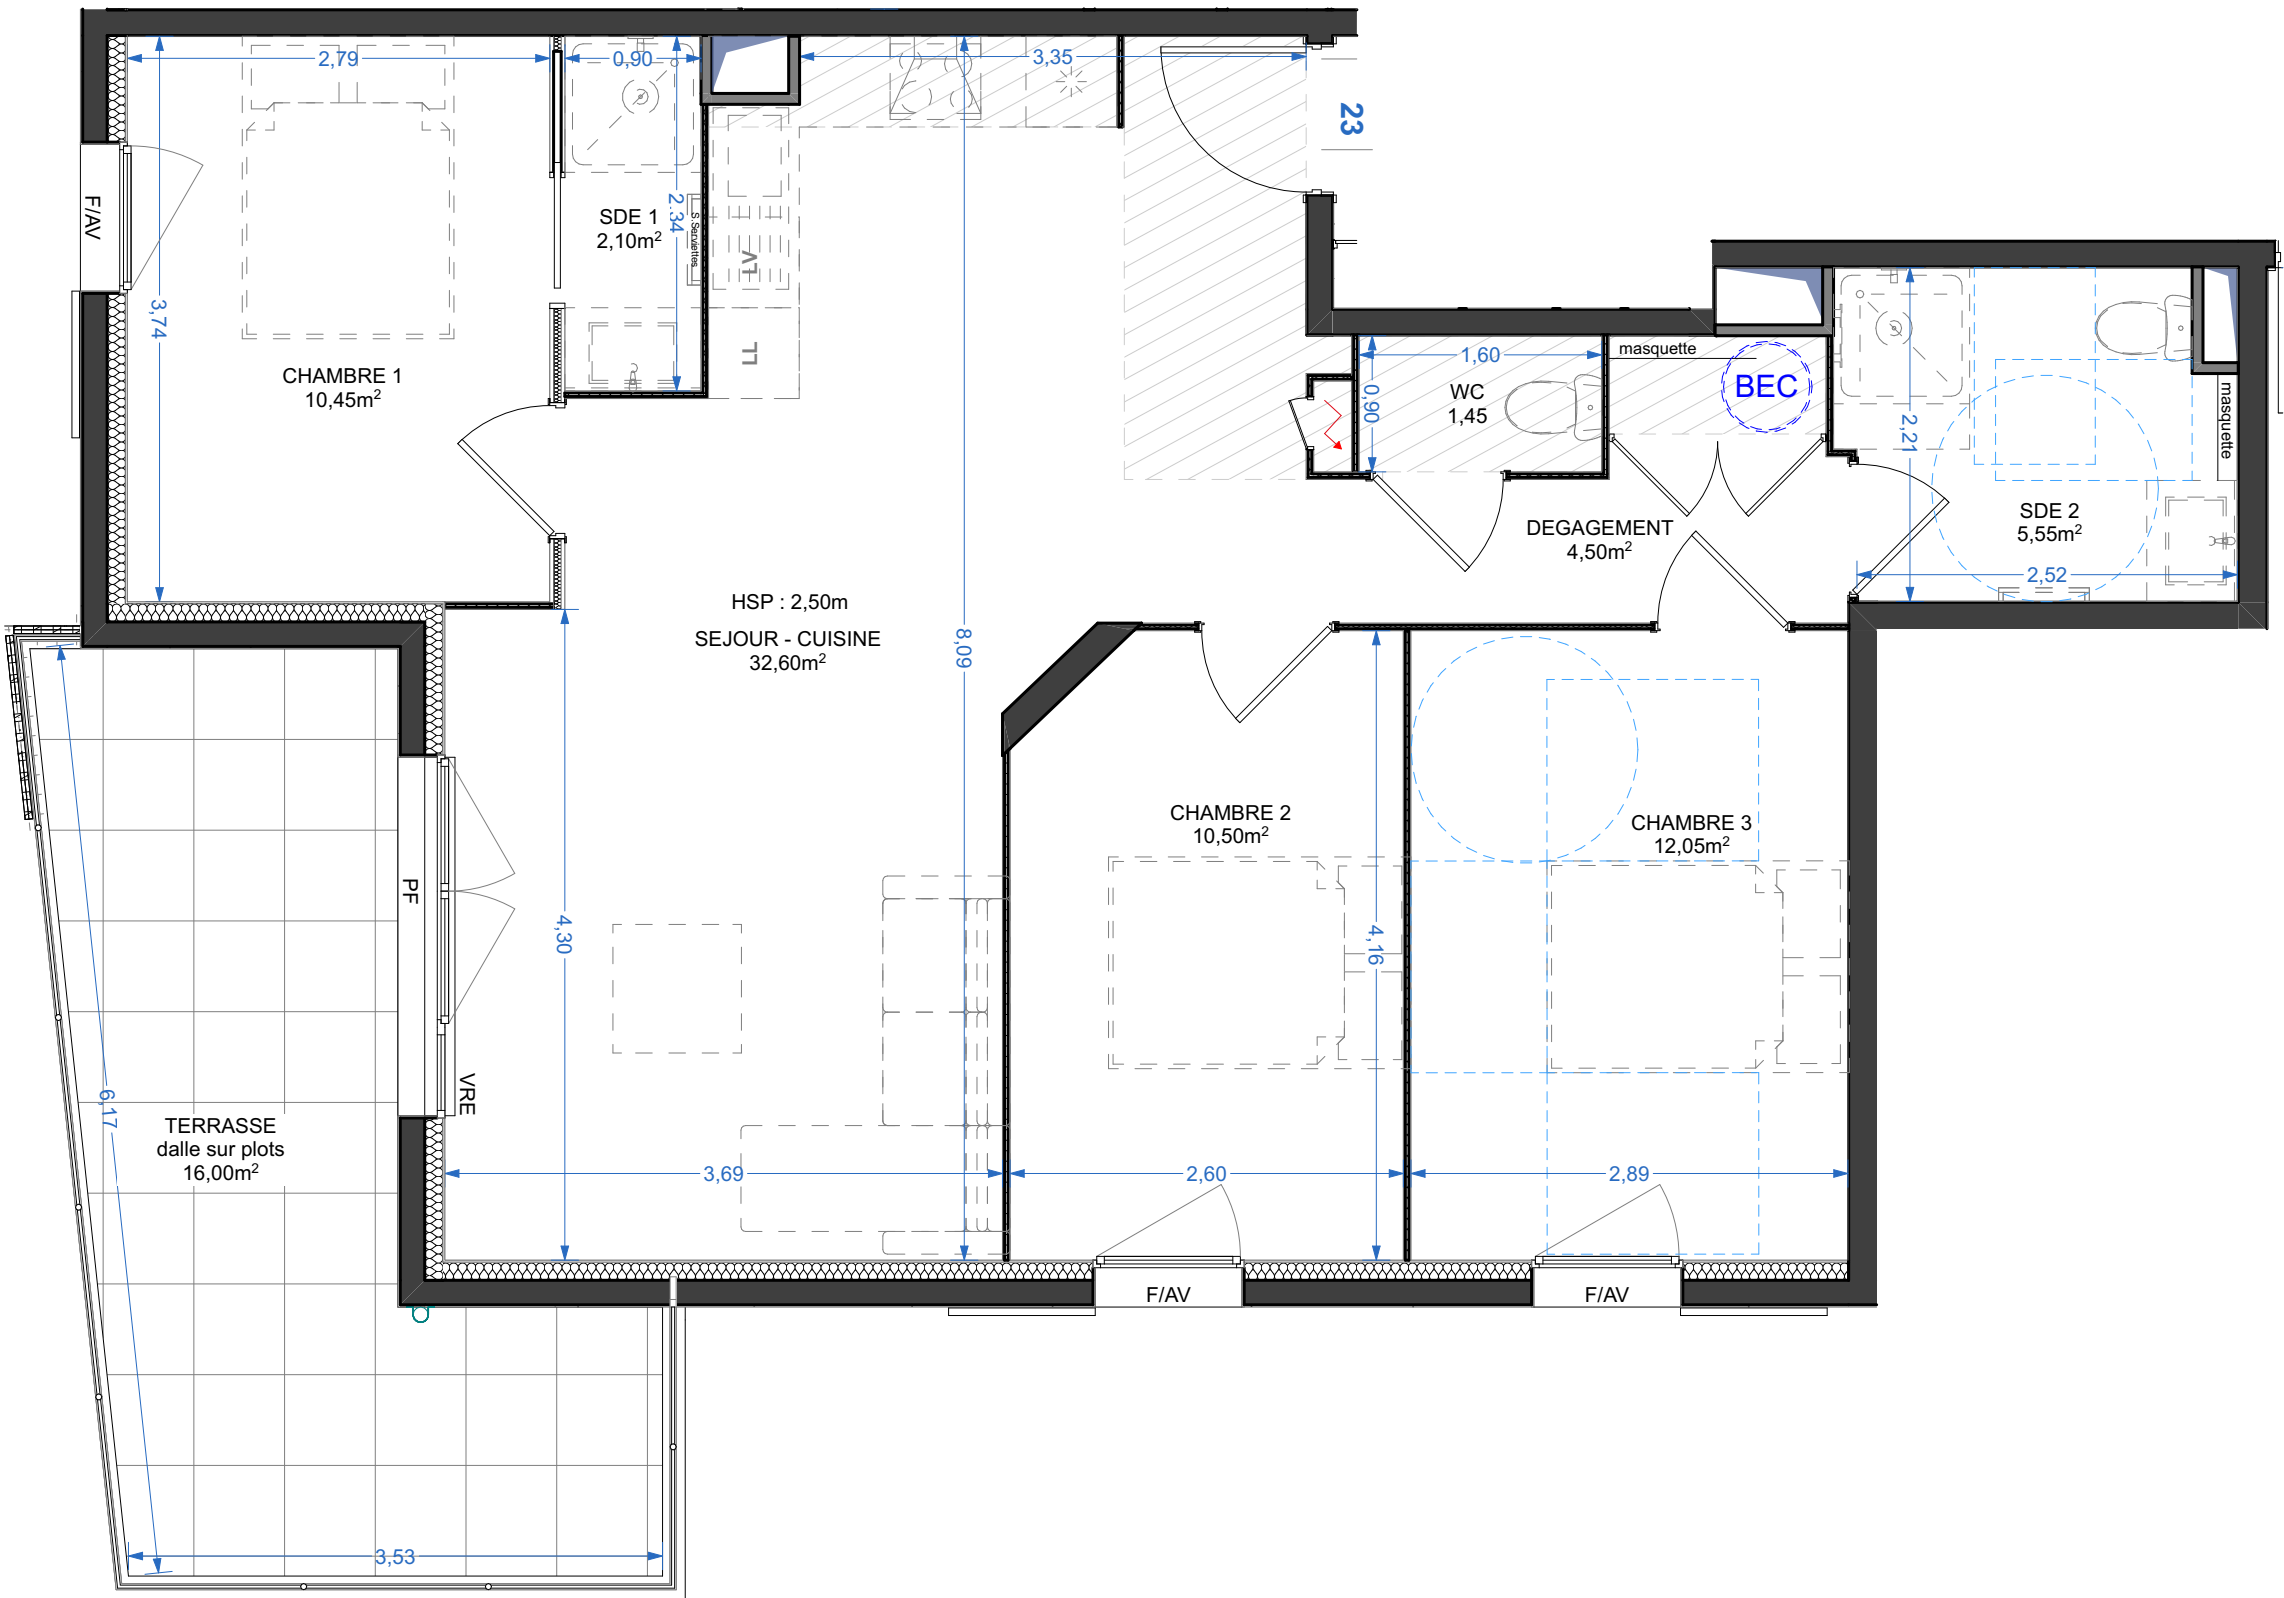

NOTA: La disposition des équipements est donnée à titre indicatif. La société se réserve la possibilité d'apporter à ce plan des modifications dues à des impératifs d'ordre technique ou administratif. Les surfaces ainsi que les cotations indiquées sont susceptibles de subir de légères variations. Les retombées de poutres, soffites, faux-plafonds, canalisations et radiateurs ne sont pas figurés. Aucun des éléments d'équipement de cuisine et d'ameublement dessinés sur le plan n'est fourni. Implantation des végétaux n'est pas contractuelle.

