


NOTA: La disposition des équipements est donnée à titre indicatif. La société se réserve la possibilité d'apporter à ce plan des modifications dues à des impératifs d'ordre technique ou administratif. Les surfaces ainsi que les cotations indiquées sont susceptibles de subir de légères variations. Les retombées de poutres, soffites, faux-plafonds, canalisations et radiateurs ne sont pas figurés. Aucun des éléments d'équipements de cuisine et d'ameublement dessinés sur le plan n'est fourni. L'implantation des végétaux n'est pas contractuelle.

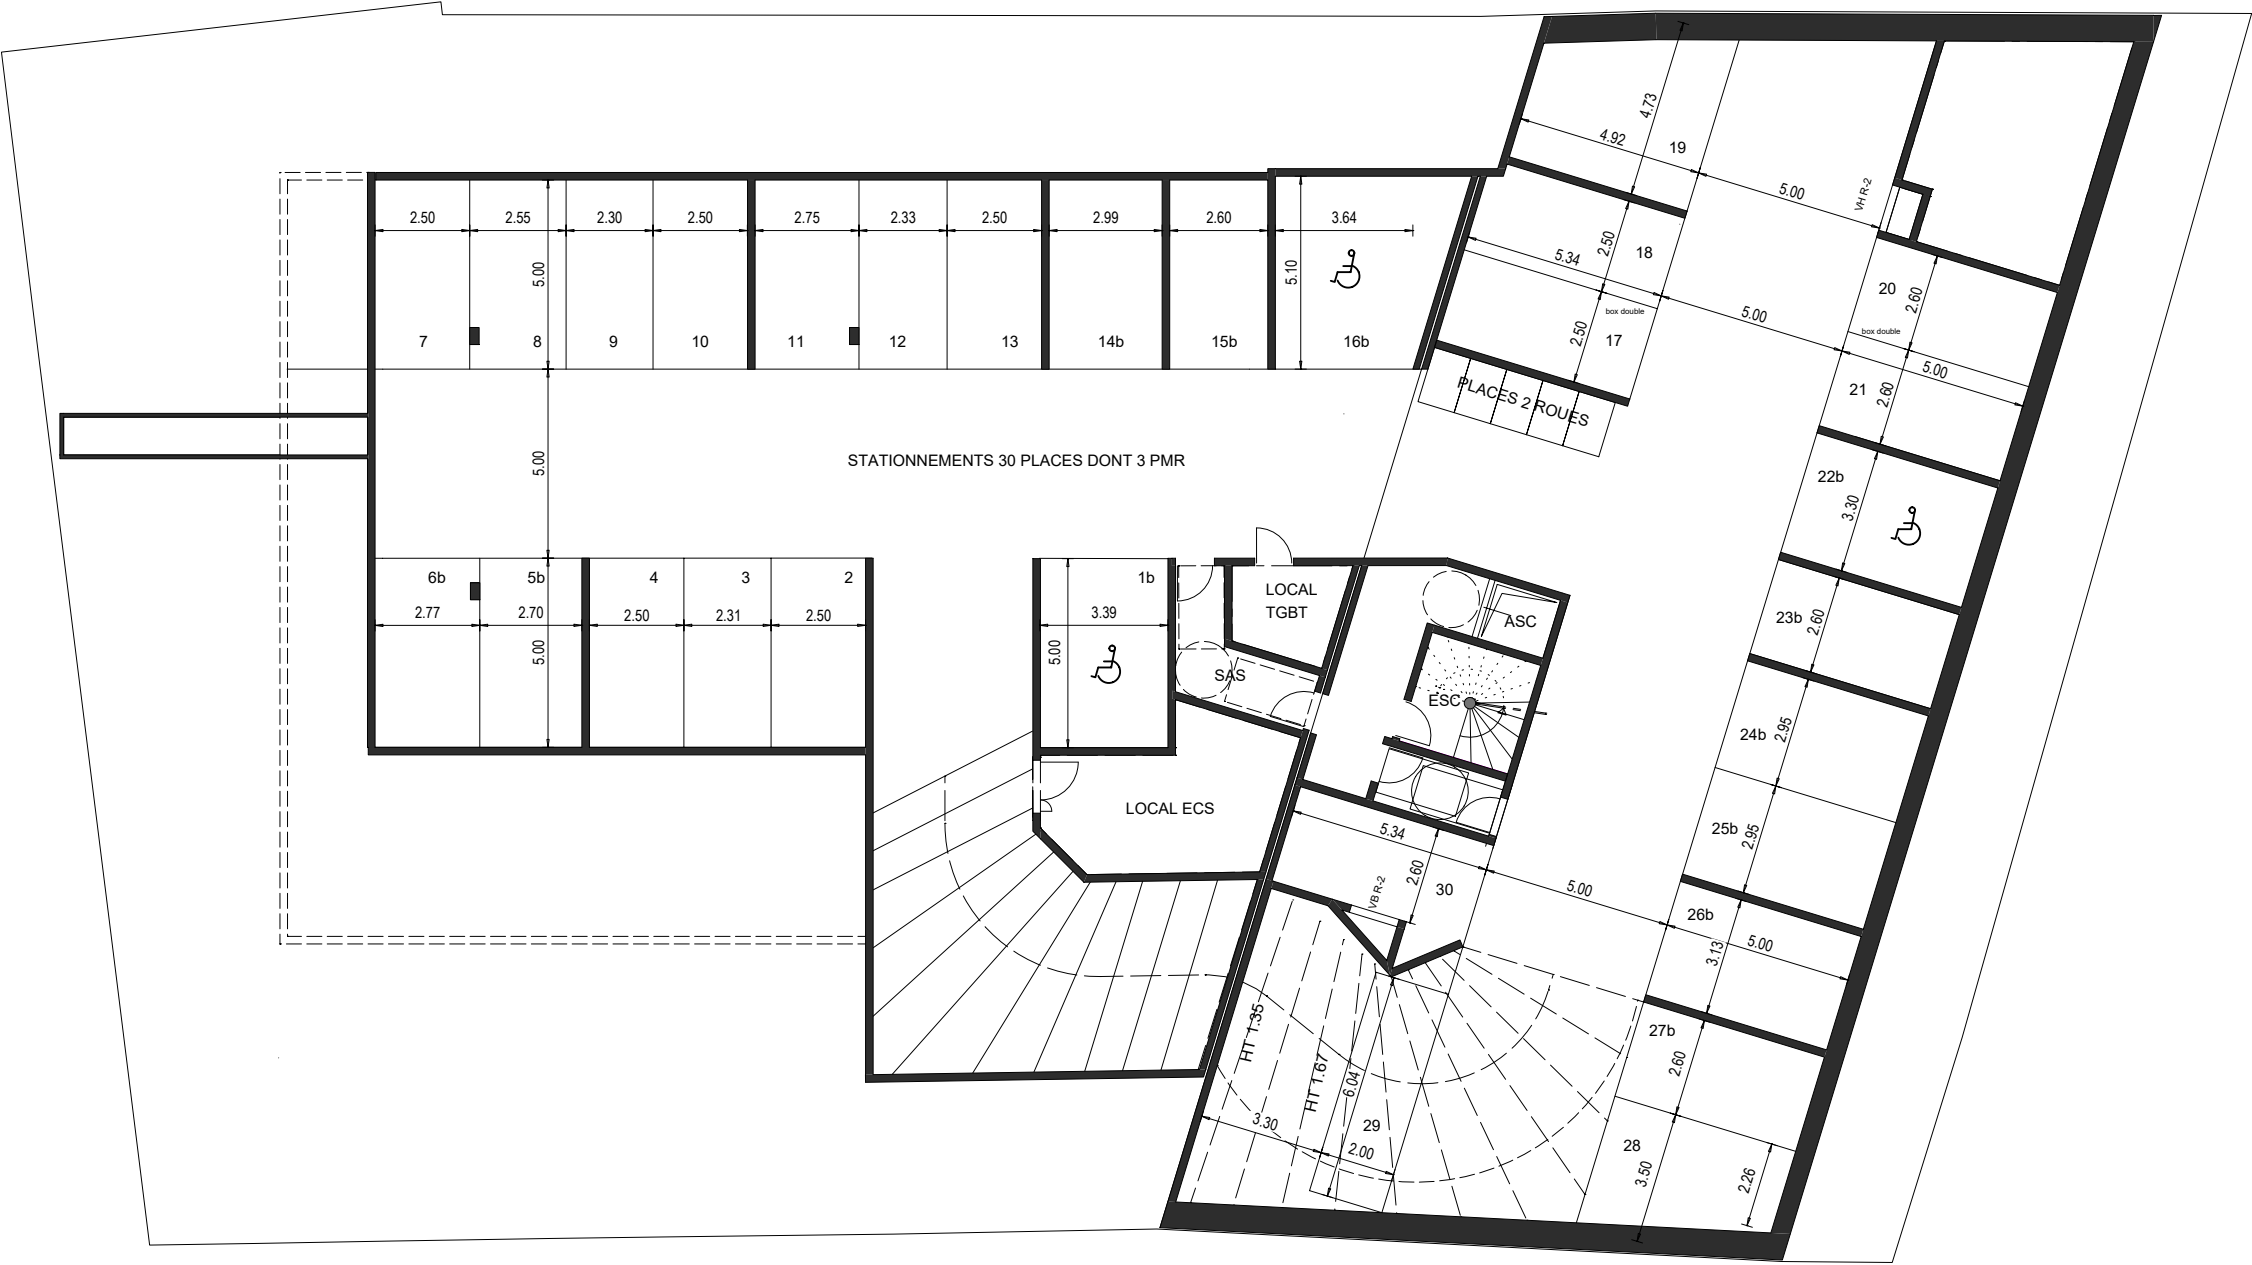

PARKING 2

2ème Sous-sol	

--	--

Tableau électrique

Sèche serviettes

Isolation

Menuiseries

F: Fenêtre

F/AV: Fenêtre sur allège vitrée

PF: Porte fenêtre

VR: Volet roulant

DSP: Dalles sur plots

F 2V


PF 2V

F 1V

PF 2V

Hauteur sous plafond hors faux-plafond: 2.50m

Faux Plafond HSP: 2.20m

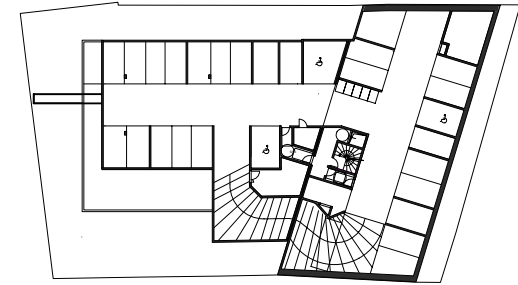

103, Boulevard de l' Ariane
06300 NICE