



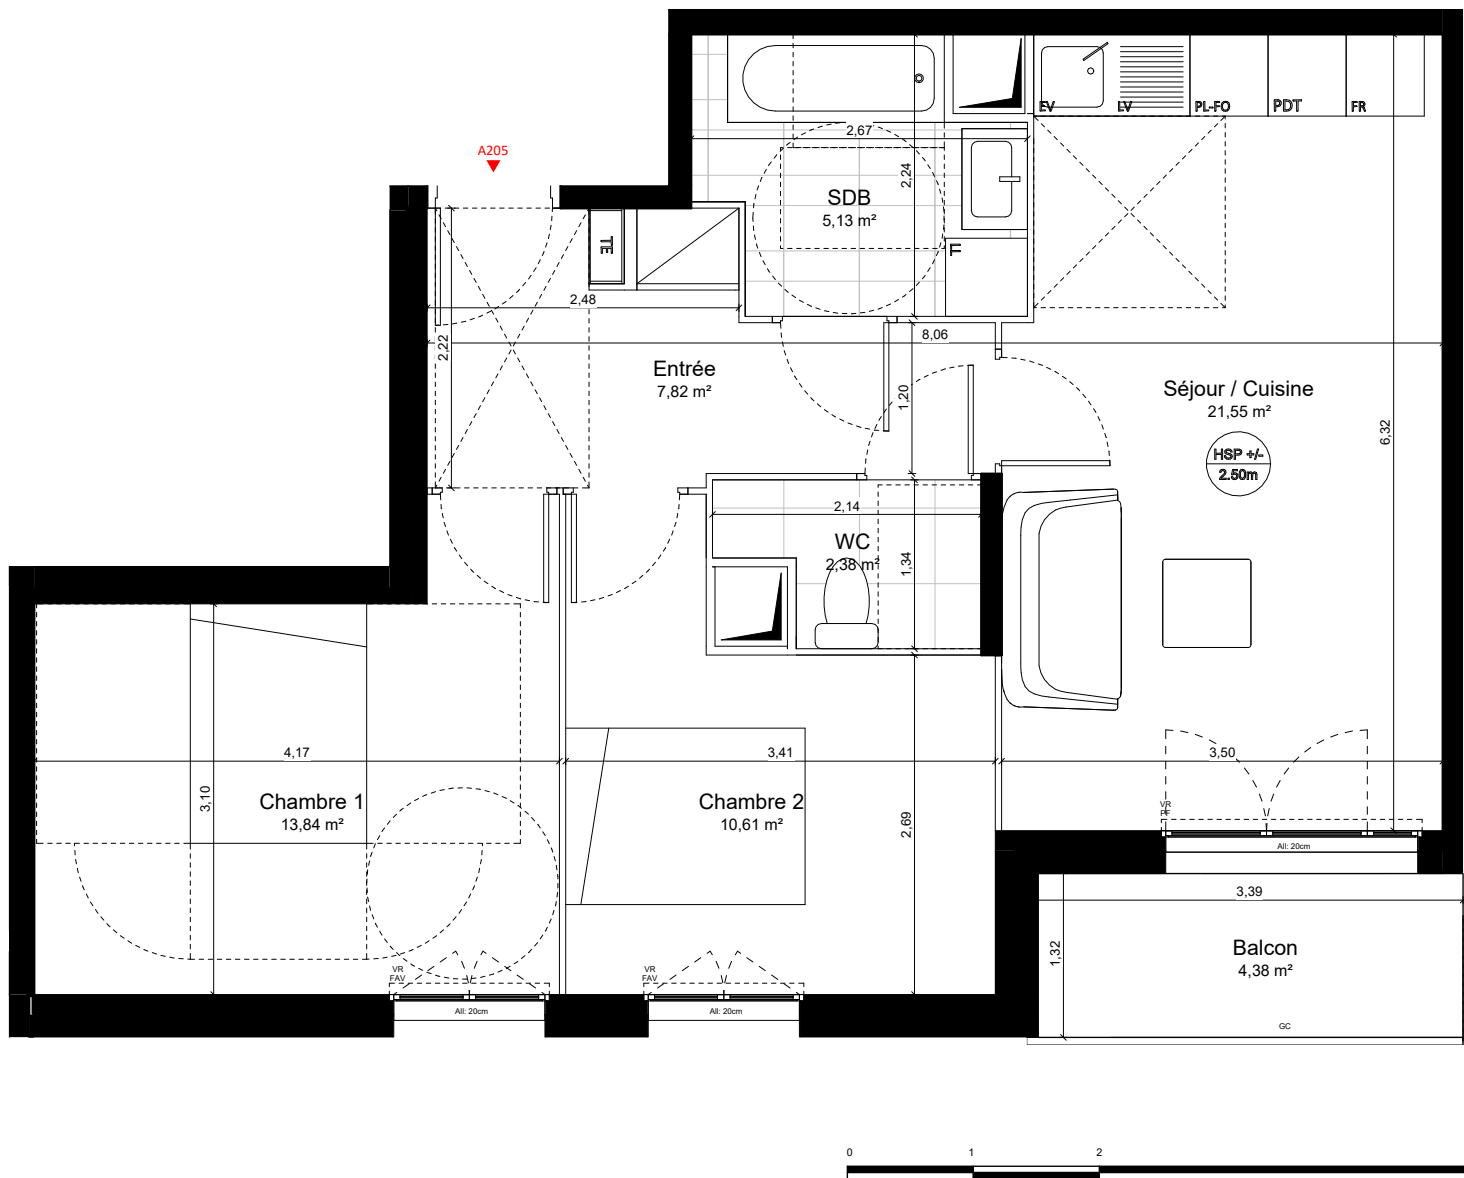

## Le domaine des tilleuls

43 Boulevard Roger Salengro  
95190 GOUSSAINVILLE

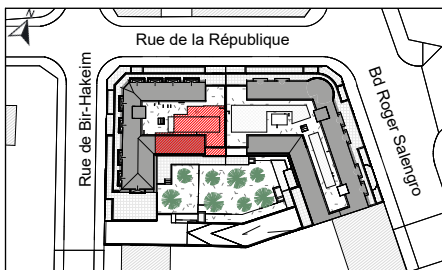

### Appartement 3 pièces n°A205 - R+2

#### SURFACES HABITABLES

|                          |                 |
|--------------------------|-----------------|
| Séjour / Cuisine         | 21,55 m²        |
| Chambre 1                | 13,84 m²        |
| Chambre 2                | 10,61 m²        |
| Entrée                   | 7,82 m²         |
| SDB                      | 5,13 m²         |
| WC                       | 2,38 m²         |
| <b>SURFACE HABITABLE</b> | <b>61,33 m²</b> |
| Balcon                   | 4,38 m²         |
| <b>SURFACE EXTERIEUR</b> | <b>4,38 m²</b>  |

#### LEGENDE :

|                                  |                         |
|----------------------------------|-------------------------|
| PF : Porte-fenêtre               | EV : Evier              |
| FAV : Fenêtre Allège Vitrée      | FR : Réfrigérateur      |
| VR : Volet Roulant               | FO : Four               |
| TE : Espace Tech. Elec. Logement | LV : Lave-vaisselle     |
| PV : Pare Vue                    | LL : Lave-linge         |
| GC : Garde-corps                 | PL : Plaques de cuisson |
| Soffite : Faux Plafond           |                         |

Hauteur sous plafond des pièces principales sauf mention particulière : 2.50m env.

|             |            |            |
|-------------|------------|------------|
| Version PMR | 03/11/2025 | Indice : A |
|-------------|------------|------------|



DES MODIFICATIONS SONT SUSCEPTIBLES D'ETRE APPORTEES A CE PLAN EN FONCTION DES NECESSITES TECHNIQUES OU REGLEMENTAIRES DE LA REALISATION, TANT EN CE QUI CONCERNE LES DIMENSIONS LIBRES, QUE L'EQUIPEMENT. LES SURFACES, LES HAUTEURS SOUS PLAFOND AINSI QUE LES HAUTEURS DE SEUILS OU D'ALLEGES INDIQUEES SONT APPROXIMATIVES. LES RETOMBÉES, SOFFITES, FAUX-PLAFONDS, TRAPPES DE VISITES, AINSI QUE L'EMPLACEMENT DES DESCENTES D'EAUX PLUVIALES, DES EQUIPEMENTS SANITAIRES NE SONT PAS TOUS FIGURES OU LE SONT A TITRE INDICATIF. LES EQUIPEMENTS SANITAIRES FIGURANT EN POINTILLES SUR CE PLAN NE SONT REPRESENTES QU'A TITRE INDICATIF.