



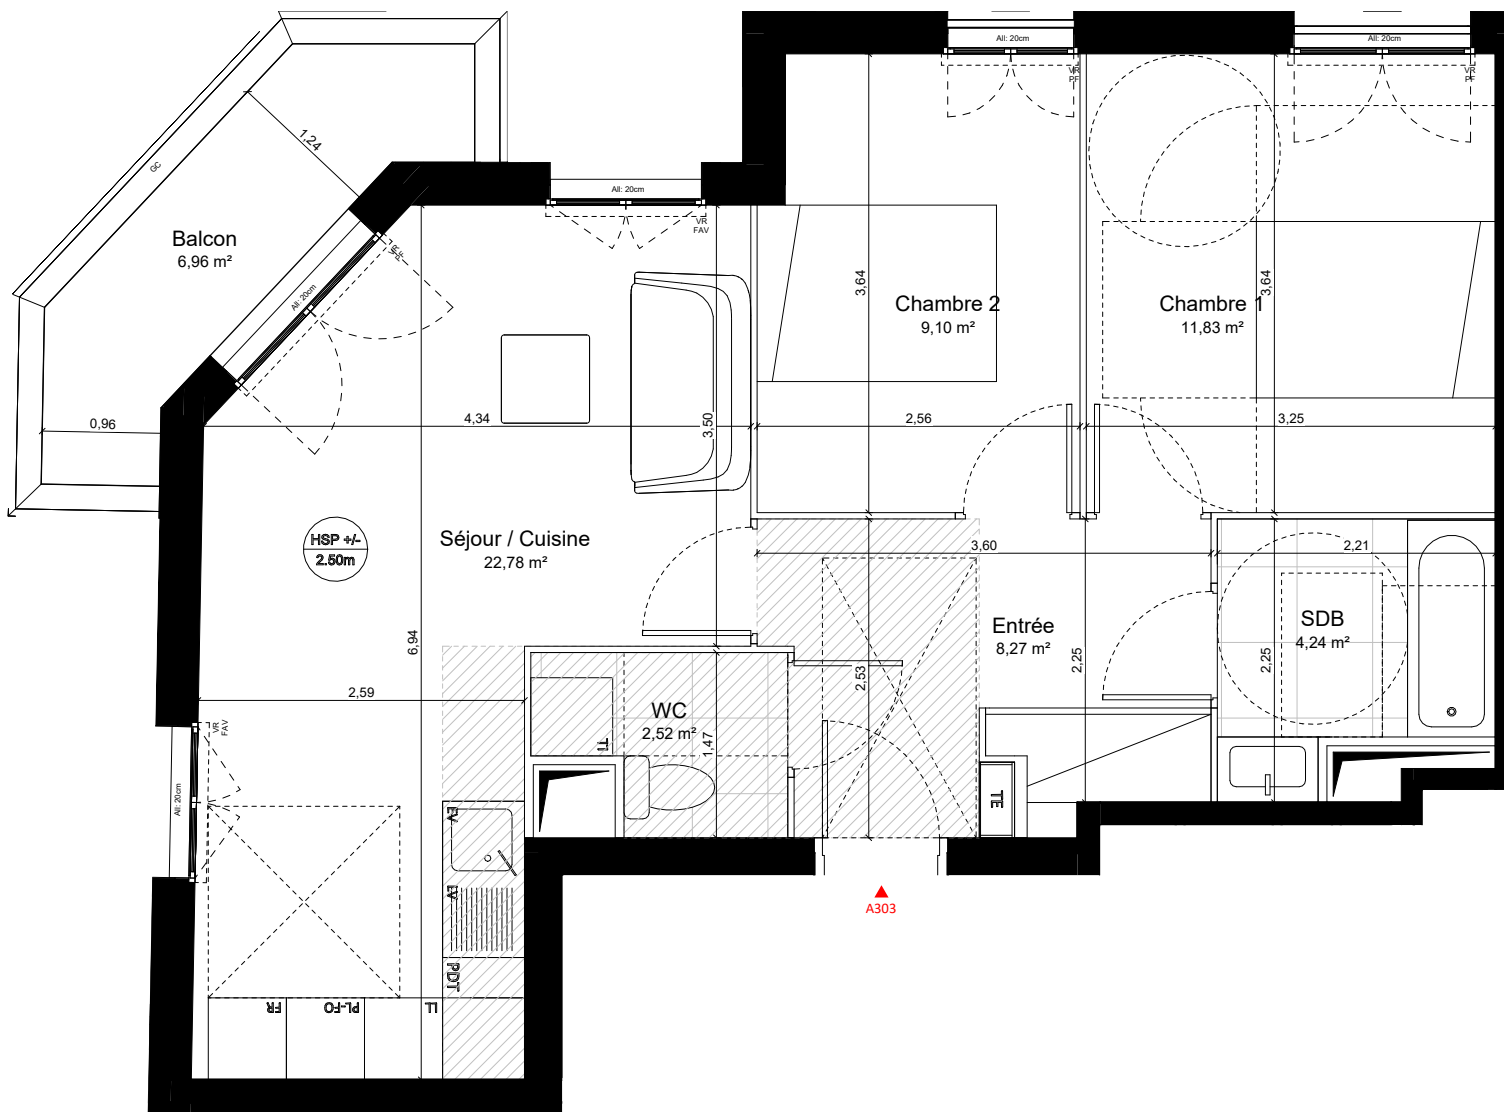

Le domaine des tilleuls

43 Boulevard Roger Salengro
95190 GOUSSAINVILLE

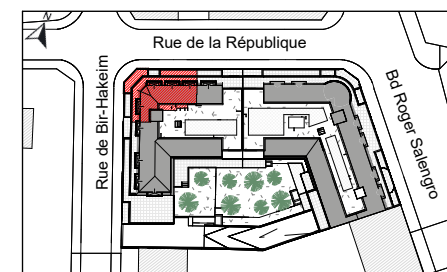

Appartement 3 pièces
n°A303 - R+3

SURFACES HABITABLES

Séjour / Cuisine	22,78 m²
Chambre 1	11,83 m²
Chambre 2	9,10 m²
Entrée	8,27 m²
SDB	4,24 m²
WC	2,52 m²
SURFACE HABITABLE	58,74 m²

Balcon	6,96 m²
SURFACE EXTERIEUR	6,96 m²

LEGENDE :

PF : Porte-fenêtre	EV : Evier
FAV : Fenêtre Allège Vitrée	FR : Réfrigérateur
VR : Volet Roulant	FO : Four
TE : Espace Tech. Elec. Logement	LV : Lave-vaisselle
PV : Pare Vue	LL : Lave-linge
GC : Garde-corps	PL : Plaques de cuisson
Soffite : Faux Plafond	

Hauteur sous plafond des pièces principales sauf mention particulière : 2.50m env.

Version PMR	03/11/2025	Indice : A
-------------	------------	------------



DES MODIFICATIONS SONT SUSCEPTIBLES D'ETRE APPORTEES A CE PLAN EN FONCTION DES NECESSITES TECHNIQUES OU REGLEMENTAIRES DE LA REALISATION, TANT EN CE QUI CONCERNE LES DIMENSIONS LIBRES, QUE L'EQUIPEMENT. LES SURFACES, LES HAUTEURS SOUS PLAFOND AINSI QUE LES HAUTEURS DE SEUILS OU D'ALLEGES INDIQUEES SONT APPROXIMATIVES. LES RETOMBÉES, SOFFITES, FAUX-PLAFONDS, TRAPPES DE VISITES, AINSI QUE L'EMPLACEMENT DES DESCENTES D'EAUX PLUVIALES, DES EQUIPEMENTS SANITAIRES NE SONT PAS TOUS FIGURES OU LE SONT A TITRE INDICATIF. LES EQUIPEMENTS SANITAIRES FIGURANT EN POINTILLES SUR CE PLAN NE SONT REPRESENTES QU'A TITRE INDICATIF.