




Le niveau sous-sol devient un logement indépendant. En conséquence :
- l'escalier intérieur est supprimé et la trémie devient un simple lanterneau d'éclairément
- l'agencement intérieur est modifié

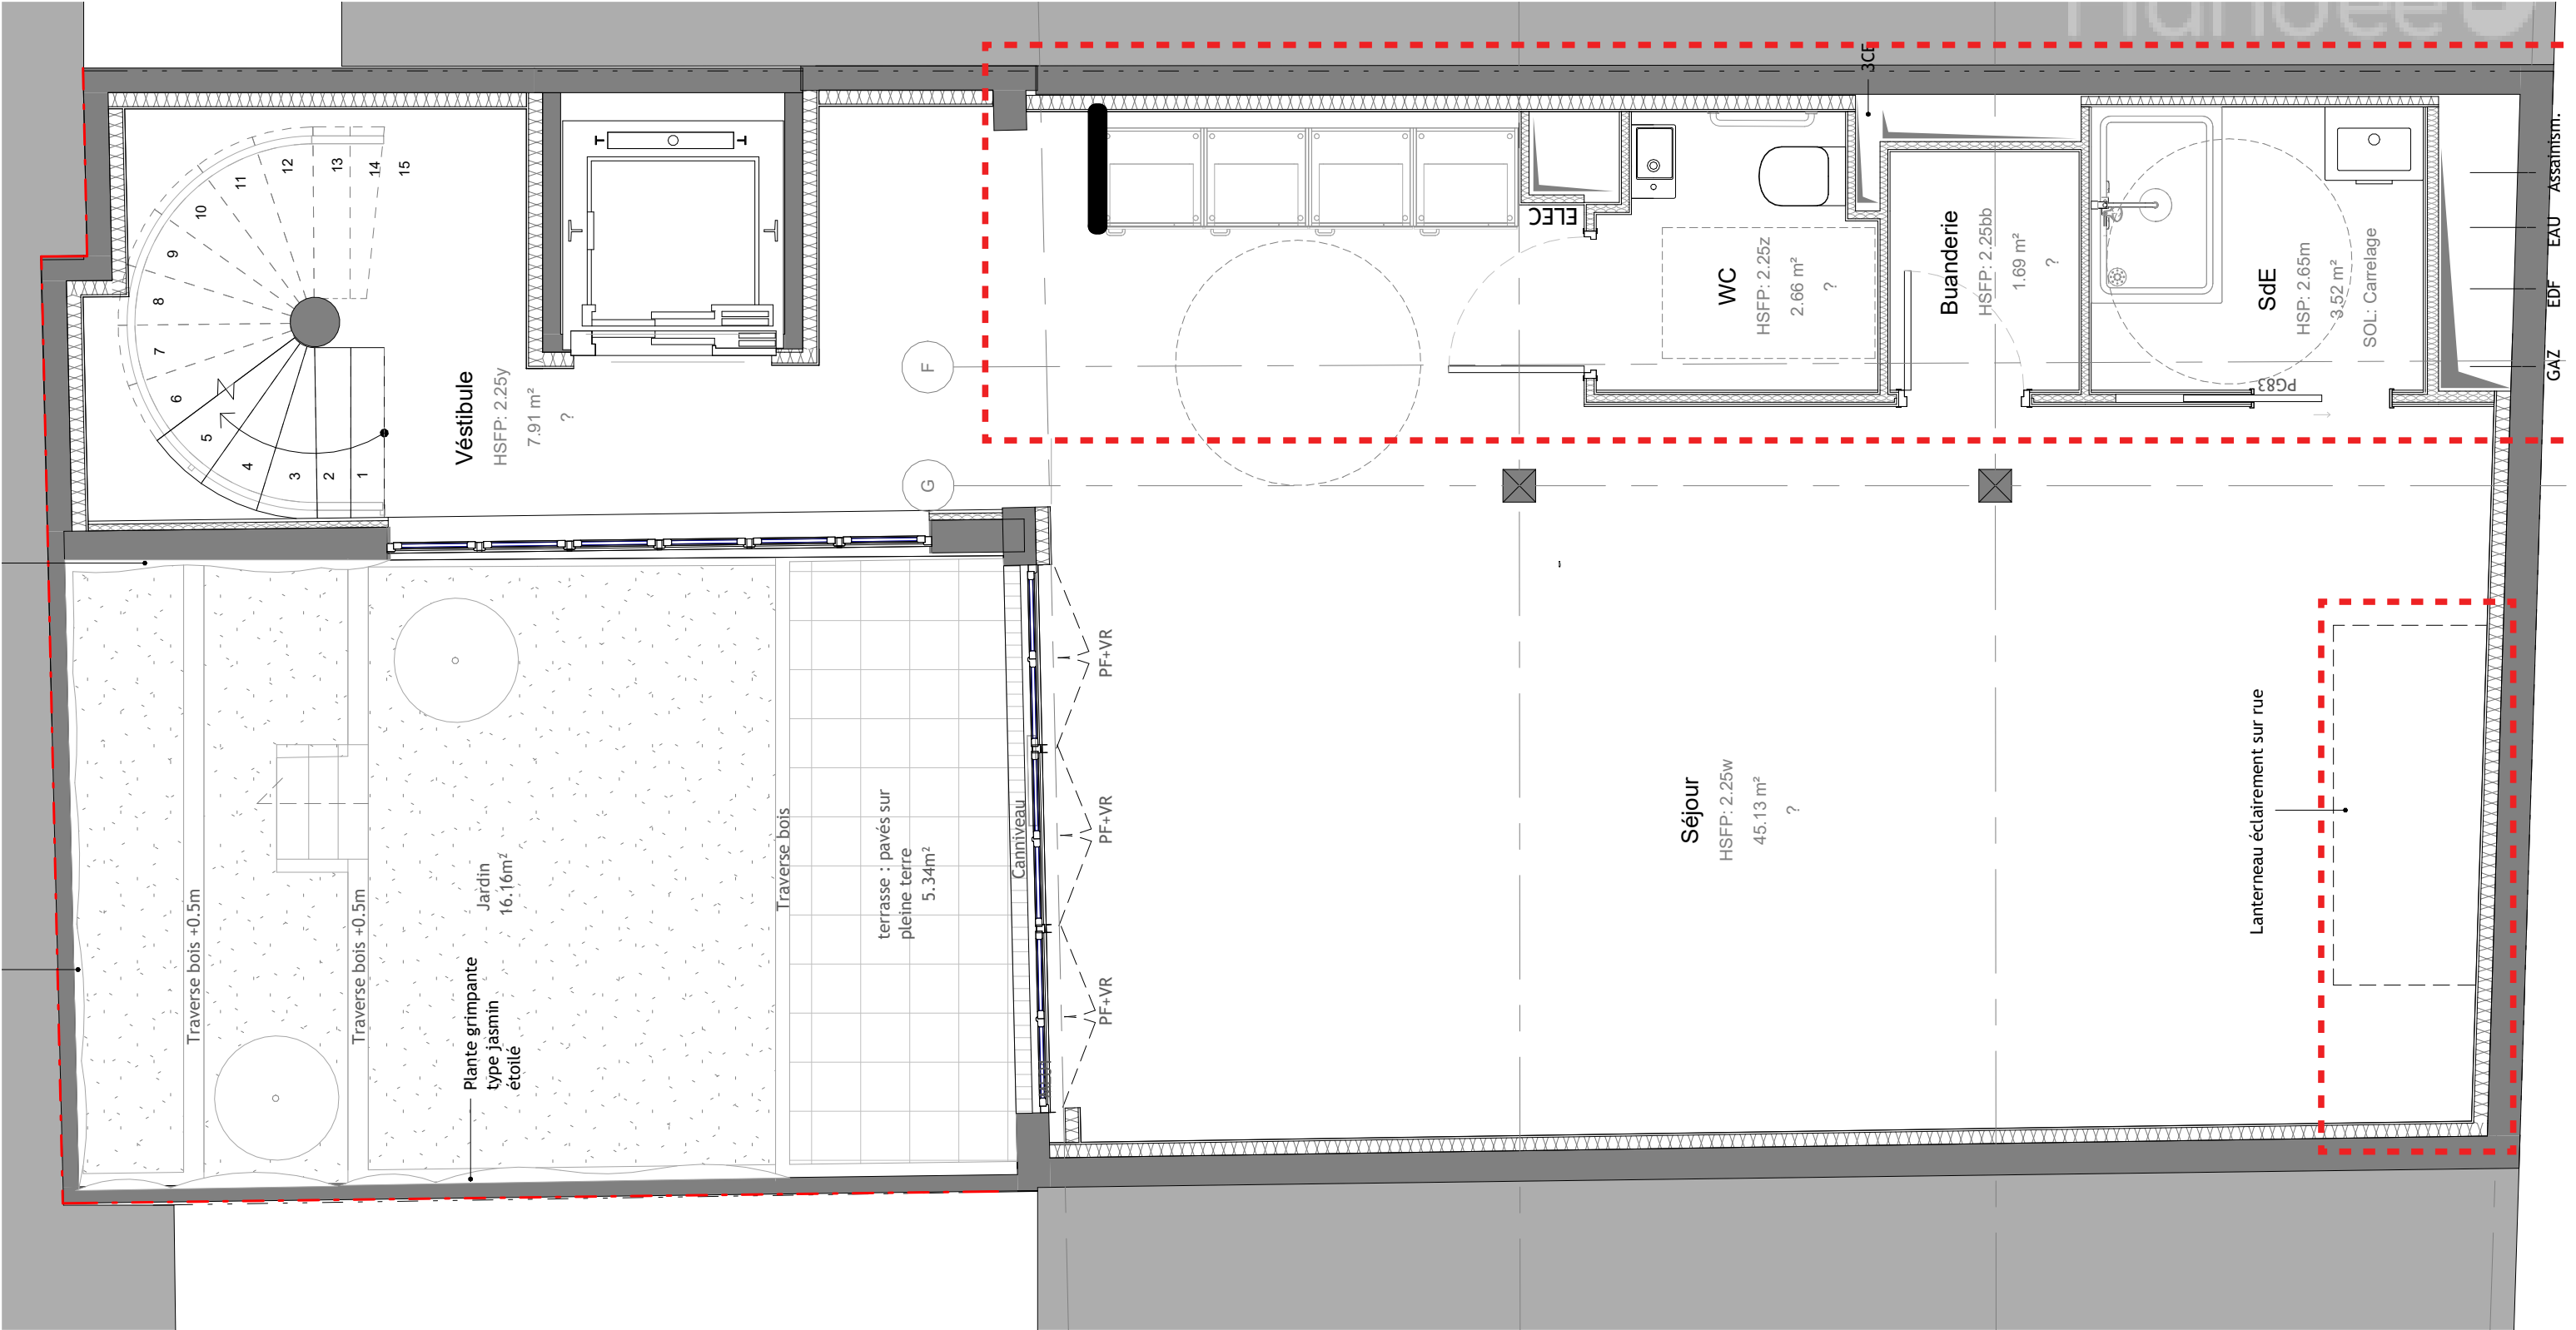

Nota : surface totale jardin 24.26m². Surface de pleine terre 24.26 m²

Plan du sous-sol projet - 1/50^{ème}

nota : en rouge: objet du présent dossier.

Dossier de demande de Permis de Construire Modificatif ■ Fev 2024 ■ Construction d'un immeuble d'habitation ■ Maîtrise d'ouvrage : SCCV 3 LACAZE ■ Architecte : YDAA