


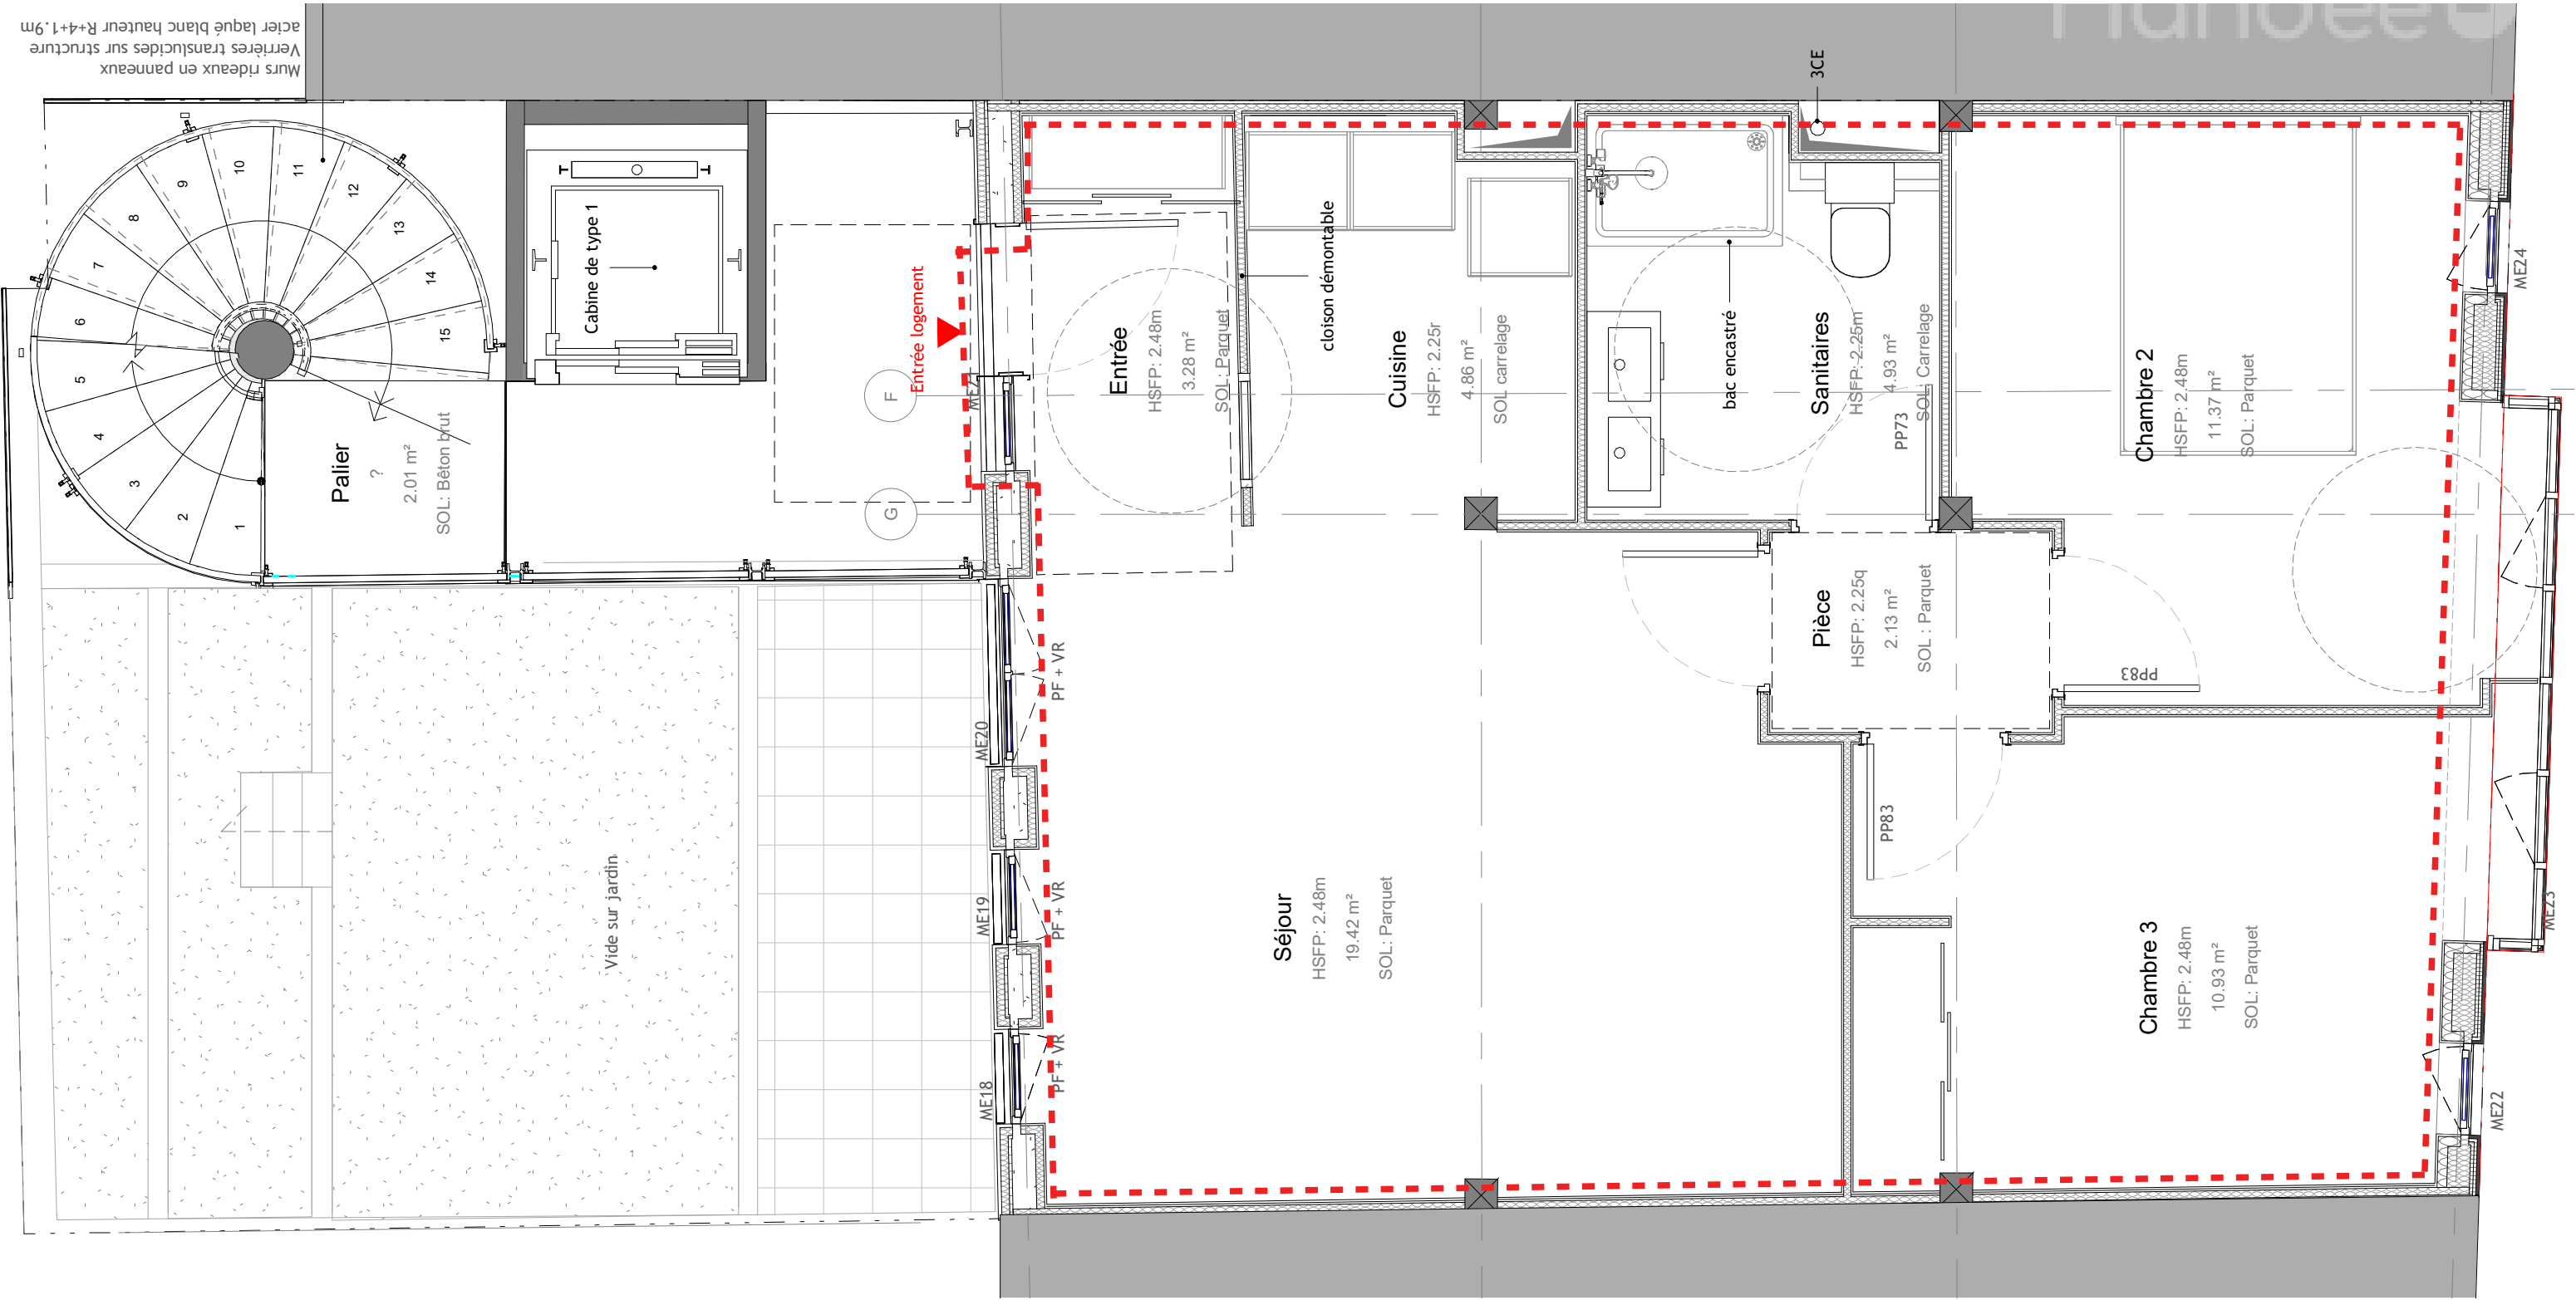

nota : en rouge: objet du présent dossier.

Dossier de demande de Permis de Construire Modificatif ■ Fev 2024 ■ Construction d'un immeuble d'habitation ■ Maîtrise d'ouvrage : SCCV 3 LACAZE ■ Architecte : YDAA