


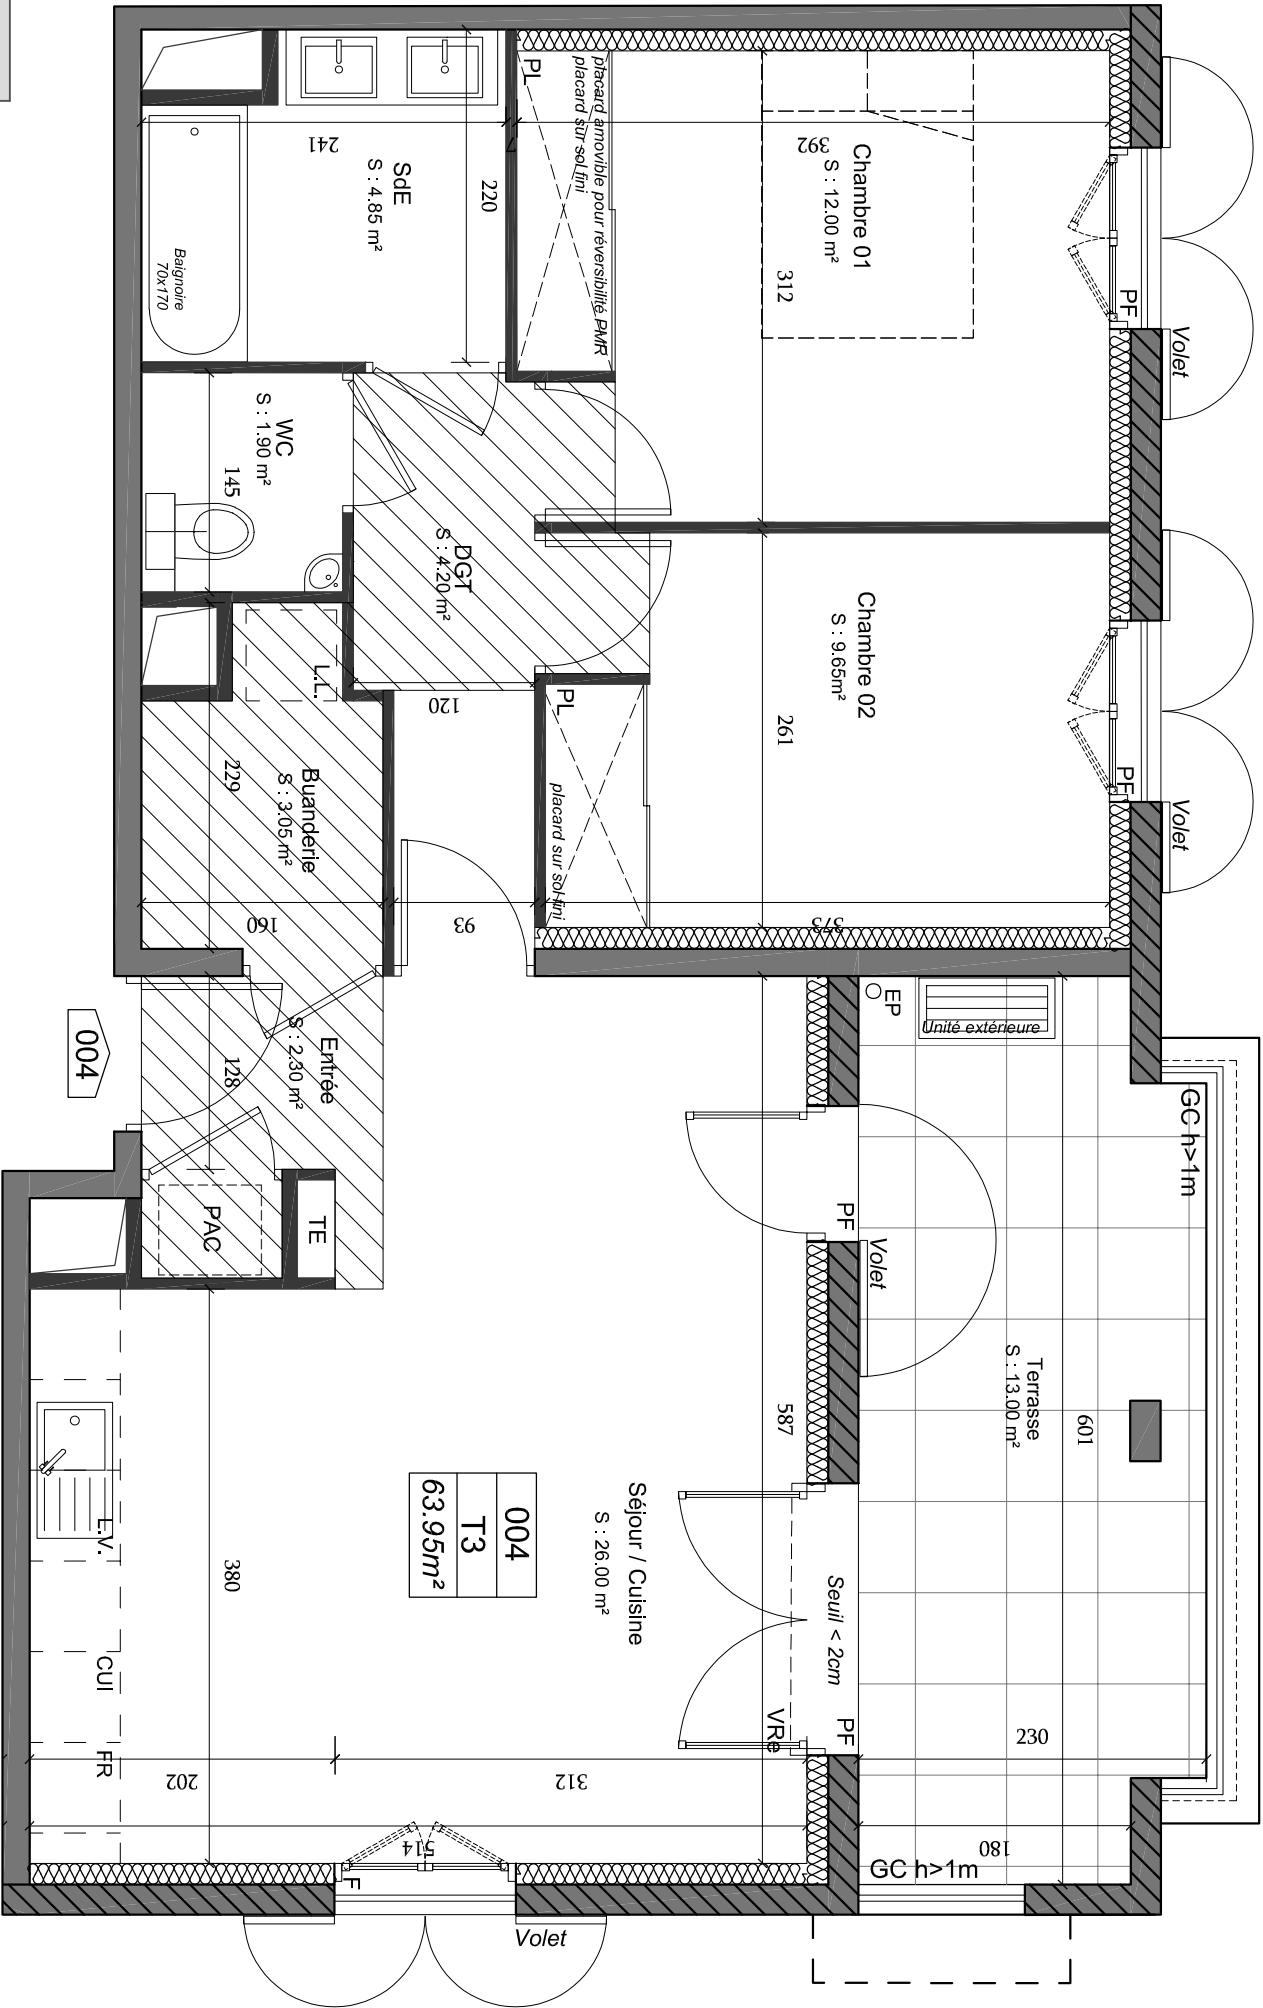

Légende	
PL	Placard
PF	Porte-fenêtre
F	Fenêtre
VRe	Volet roulant électrique
TE	Tableau électrique
LL	Lave linge
LV	Lave vaisselle
FR	Frigo
CUI	Cuisson
	Faux-plafond, Soffite...



NOTA : La hauteur sous plafond du logement est ≈2.50m (hors poutre et faux-plafond).

La hauteur sous faux-plafond et/ou soffite est ≈2.30m.


Pour les logements livrés équipés de cuisine, il convient de se référer au plan du cuisiniste, pour en apprécier l'aménagement final.

Des modifications sont susceptibles d'être apportées à ce plan en fonction des nécessités techniques de la réalisation, tant en ce qui concerne les dimensions livrées que l'équipement. Les retombées, soffites, faux plafonds, canalisations, ballons d'eau chaude, ainsi que l'implacement des équipements, sont figurés à titre indicatif. NOTA : les surfaces sont arrondies à 0,05m²

PLAN TMA

Accessibilité PMR :


Les Travaux Modificatifs Aquéteurs sont acceptés dans le cadre du décret du 24 décembre 2015 et doivent permettre la réversibilité des aménagements par des travaux simples.

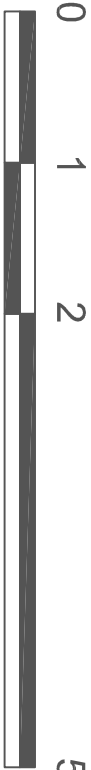

N° Lot	Etage	Type
004	RDC	T3

Surfaces habitables	
Entrée	2.30 m²
Séjour / Cuisine	26.00 m²
Dgt	4.20 m²
Buanderie	3.05 m²
SDB	4.85 m²
WC	1.90 m²
Chambre 01	12.00 m²
Chambre 02	9.65 m²

Total surface habitable	63.95 m²
Terrasse	13.00 m²
Total surface privative	76.95 m²
Plan de repérage	

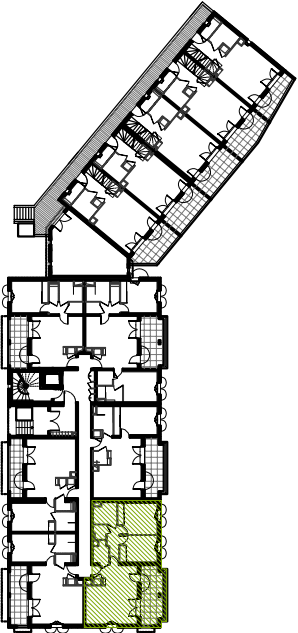

Indice B - 24/05/2023

