





N° Lot	Etage	Type
205	R+2	T3

Surfaces habitables	
Entrée	2.30 m²
Buanderie	3.05 m²
Séjour / Cuisine	26.55 m²
WC	1.90 m²
SDE	4.85 m²
DCT	4.05 m²
Chambre 01	12.00 m²
Chambre 02	9.65 m²

Total surface habitable	64.35 m²
Terrasse	13.35 m²
Total surface privative	77.70 m²
Plan de repérage	

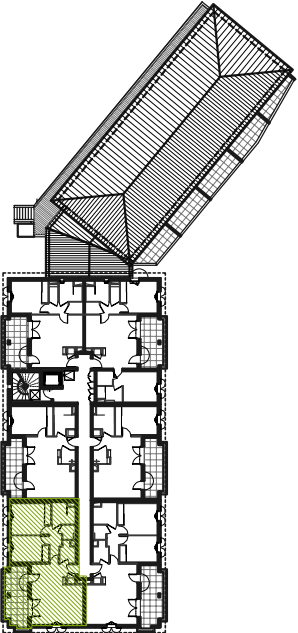

Indice B - 24/05/2023

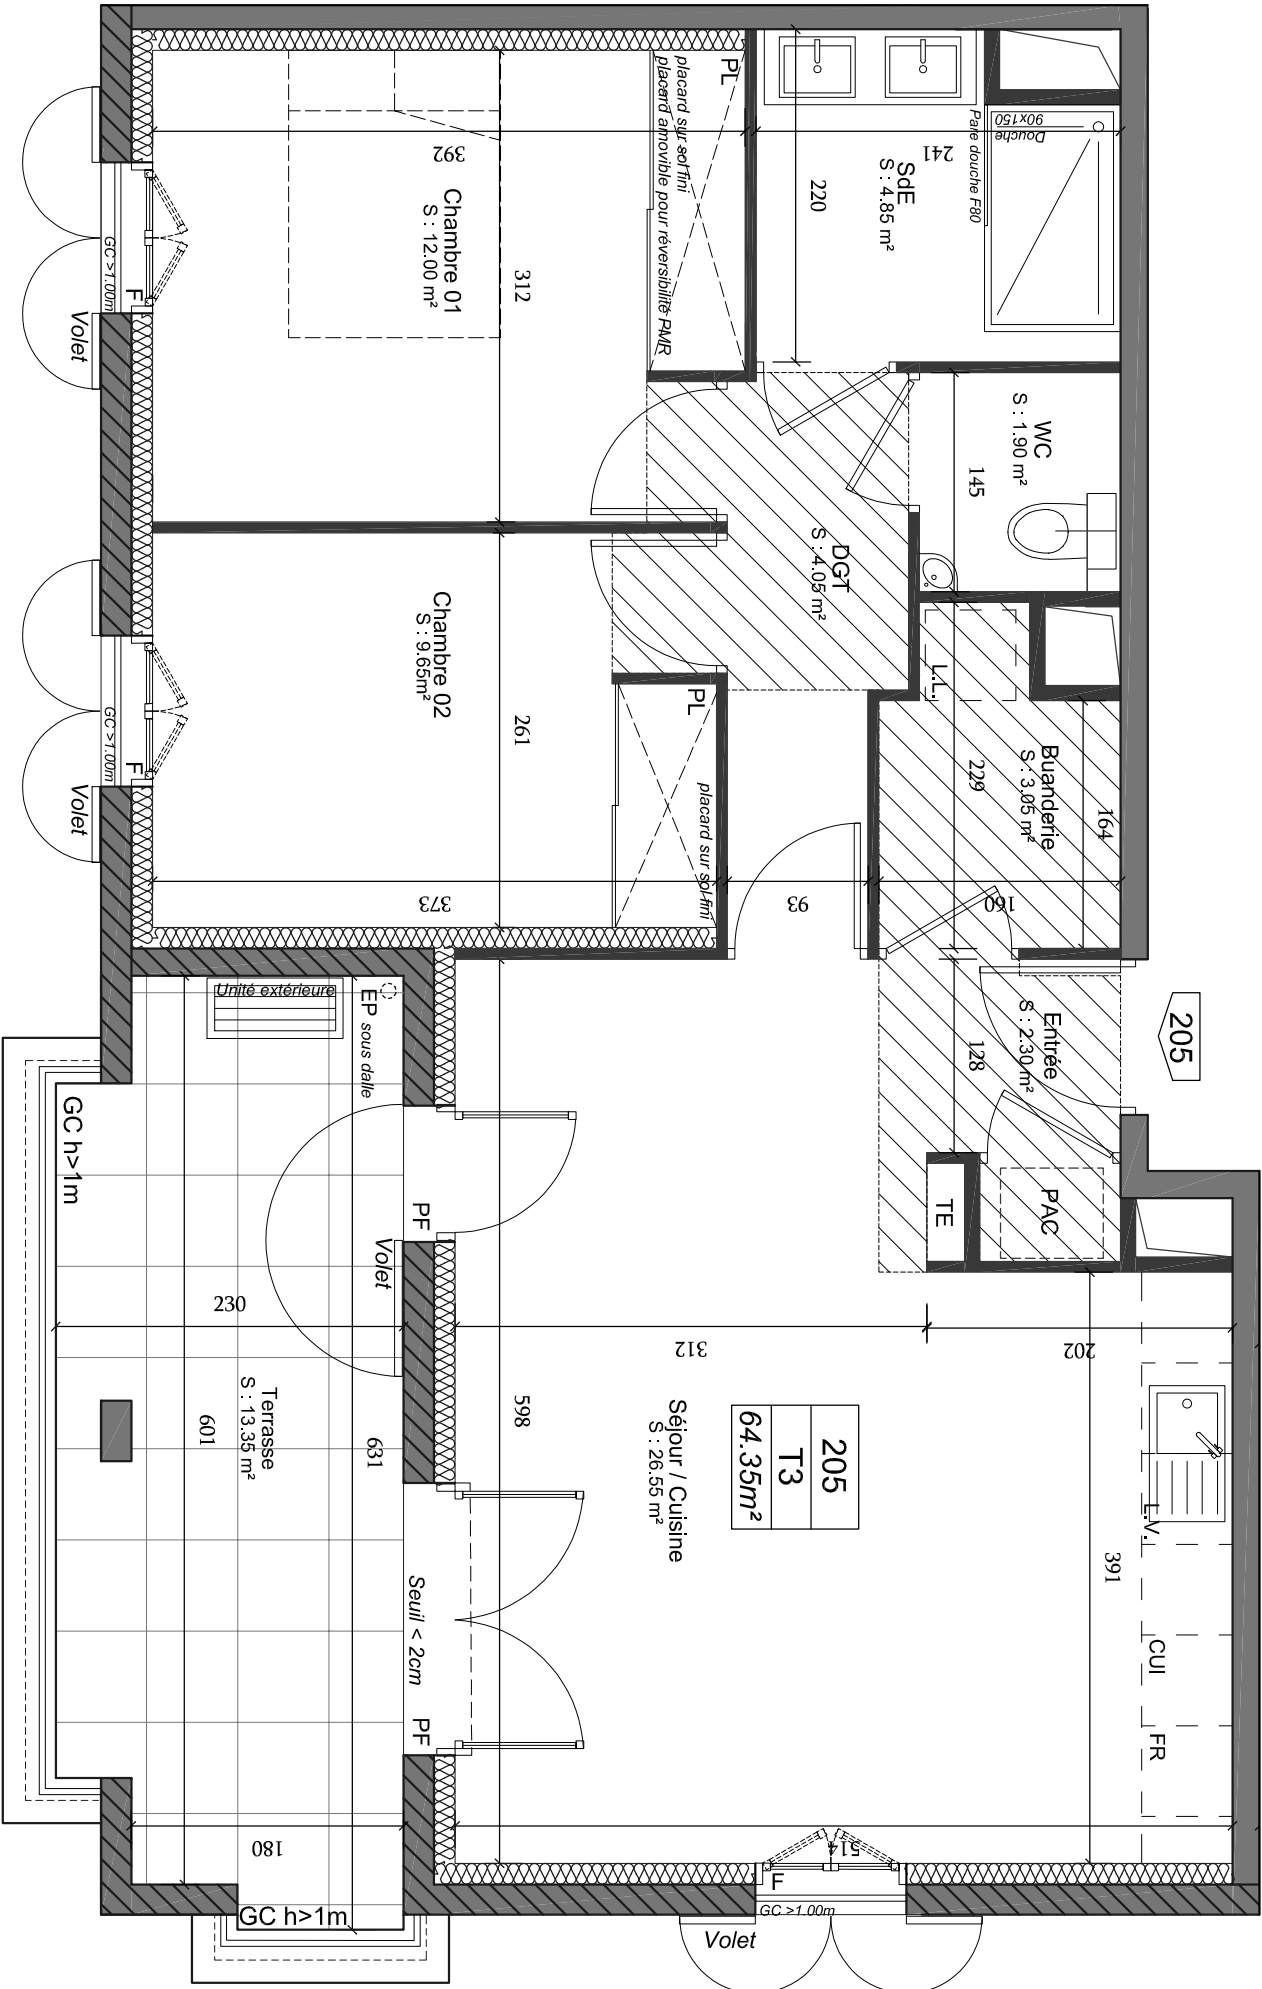

Légende	
PL	Placard
PF	Porte-fenêtre
F	Fenêtre
VRe	Volet roulant électrique
TE	Tableau électrique
LL	Lave linge
LV	Lave vaisselle
FR	Frigé
CU	Cuisson
	Faux-plafond, Soffite...




NOTA : La hauteur sous plafond du logement est ≈2.50m (hors poutre et faux-plafond).

La hauteur sous faux-plafond et/ou soffite est ≈2.30m.

Pour les logements livrés équipés de cuisine, il convient de se référer au plan du cuisiniste, pour en apprécier l'aménagement final.

Des modifications sont susceptibles d'être apportées à ce plan en fonction des nécessités techniques de la réalisation, tant en ce qui concerne les dimensions livrées que l'équipement. Les retombées, soffites, faux plafonds, canalisations, ballons d'eau chaude, ainsi que l'empilement des équipements, sont figurés à titre indicatif. NOTA : les surfaces sont arrondies à 0,05m²

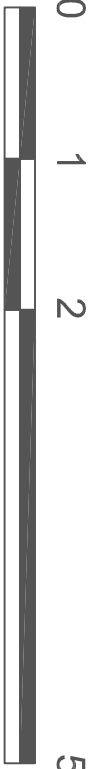

PLAN EVOLUTIF

Accessibilité PMR :

Les Travaux Modificatifs Aquézeurs sont acceptés dans le cadre du décret du 24 décembre 2015 et doivent permettre la réversibilité des aménagements par des travaux simples.

