





N° Lot	Etage	Type
D 001	RDC / R+1	T3

Surfaces habitables	
Entrée	5.70 m²
Buanderie / cellier	4.35 m²
WC 01	1.80 m²
Séjour/Cuisine	22.45 m²
Dgt	2.65 m²
WC 02	1.90 m²
SdE	4.05 m²
Chambre 01	13.75 m²
Chambre 02	10.15 m²

Total surface habitable	66.80 m²
Terrasse	7.10 m²
Total surface privative	73.90 m²

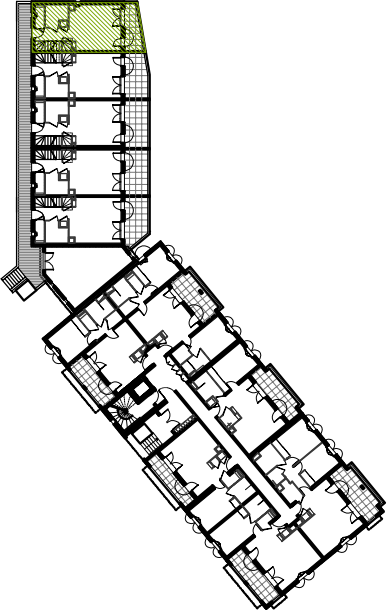

Indice A - 24/05/2023

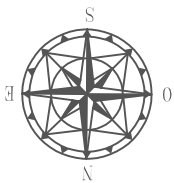


Légende
PL Placard
PF Porte-fenêtre
F Fenêtre
VRé Volet roulant électrique
TE Tableau électrique
LL Lave linge
LV Lave vaisselle
FR Frigo
CU Cuisson
Faux-plafond,soffite...

PLAN TMA


Accessibilité PMR :
Les Travaux Modificatifs Aquéteurs sont acceptés dans le cadre du décret du 24 décembre 2015 et doivent permettre la réversibilité des aménagements par des travaux simples.





LE SARMENT
PROMOTION IMMOBILIÈRE

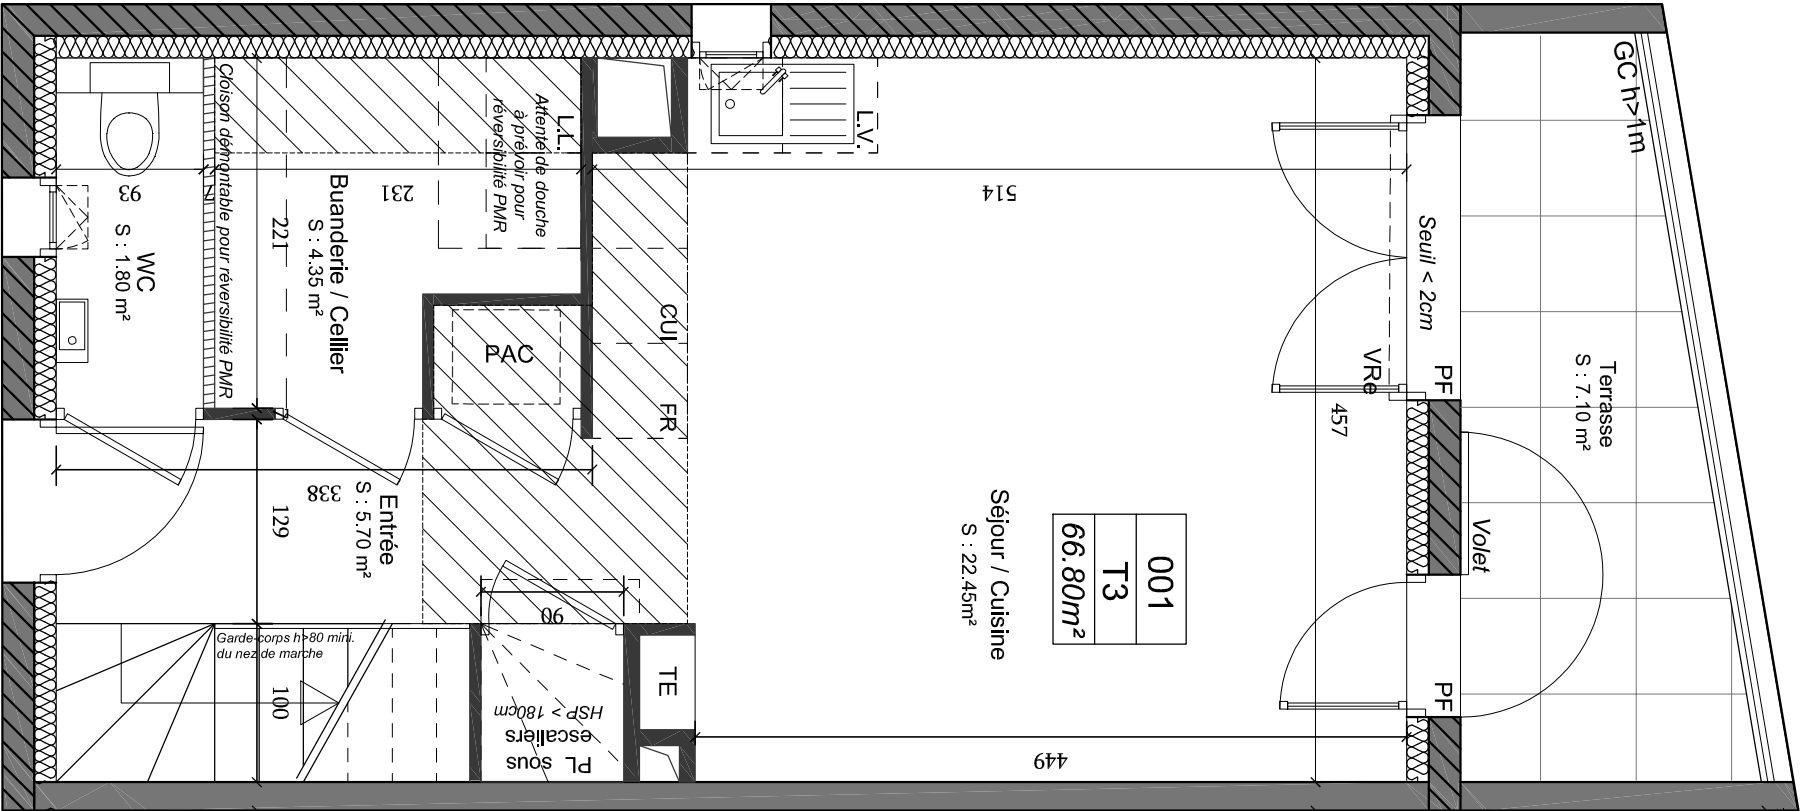

PLAN RDC

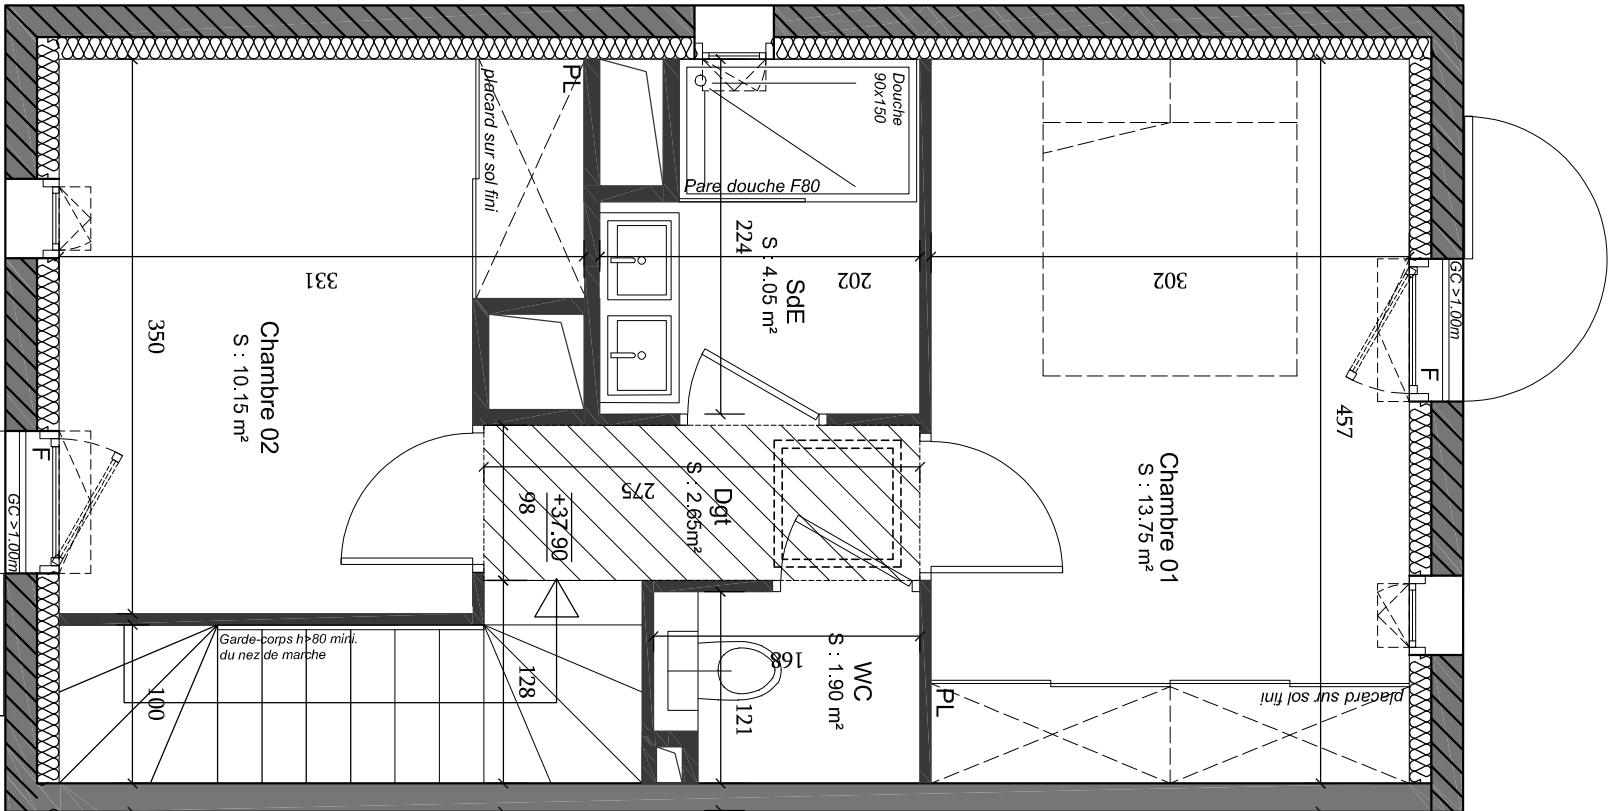

PLAN R+1

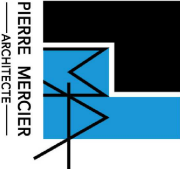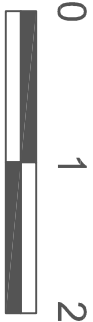

Des modifications sont susceptibles d'être apportées à ce plan en fonction des nécessités techniques de la réalisation, tout en ce qui concerne les dimensions libres que l'équipement. Les retombées, soffites, faux plafonds, condensation, ballons d'eau chaude, ainsi que l'emplacement des équipements, sont figurés à titre indicatif.
NOTA : les surfaces sont arrondies à 0.05m².
NOTA : La hauteur sous plafond du logement est ≈2.50m (hors poutre et faux-plafond). La hauteur sous faux-plafond et/ou soffite est ≈2.30m.
Pour les logements livrés équipés de cuisine, il convient de se référer au plan du cuisiniste, pour en apprécier l'aménagement final.