

RESIDENCE CLOS DU MOULIN

rue du Moulin 54 190 VILLERUPT



CITYZEN promotion

34-36 Rue Aviateur Guérin
76 600 LE HAVRE



Etage	Type	Logt
R+1	T2	A-103



Cuisine-Séjour	36.54 m ²
CH.	12.32 m ²
Bains-wc	5.23 m ²
Surface habitable	54.09 m ²
Terrasse	24.66 m ²


F : Fenêtre
PF : Porte fenêtre



Marche

Date : 09-08-2022

Indice :

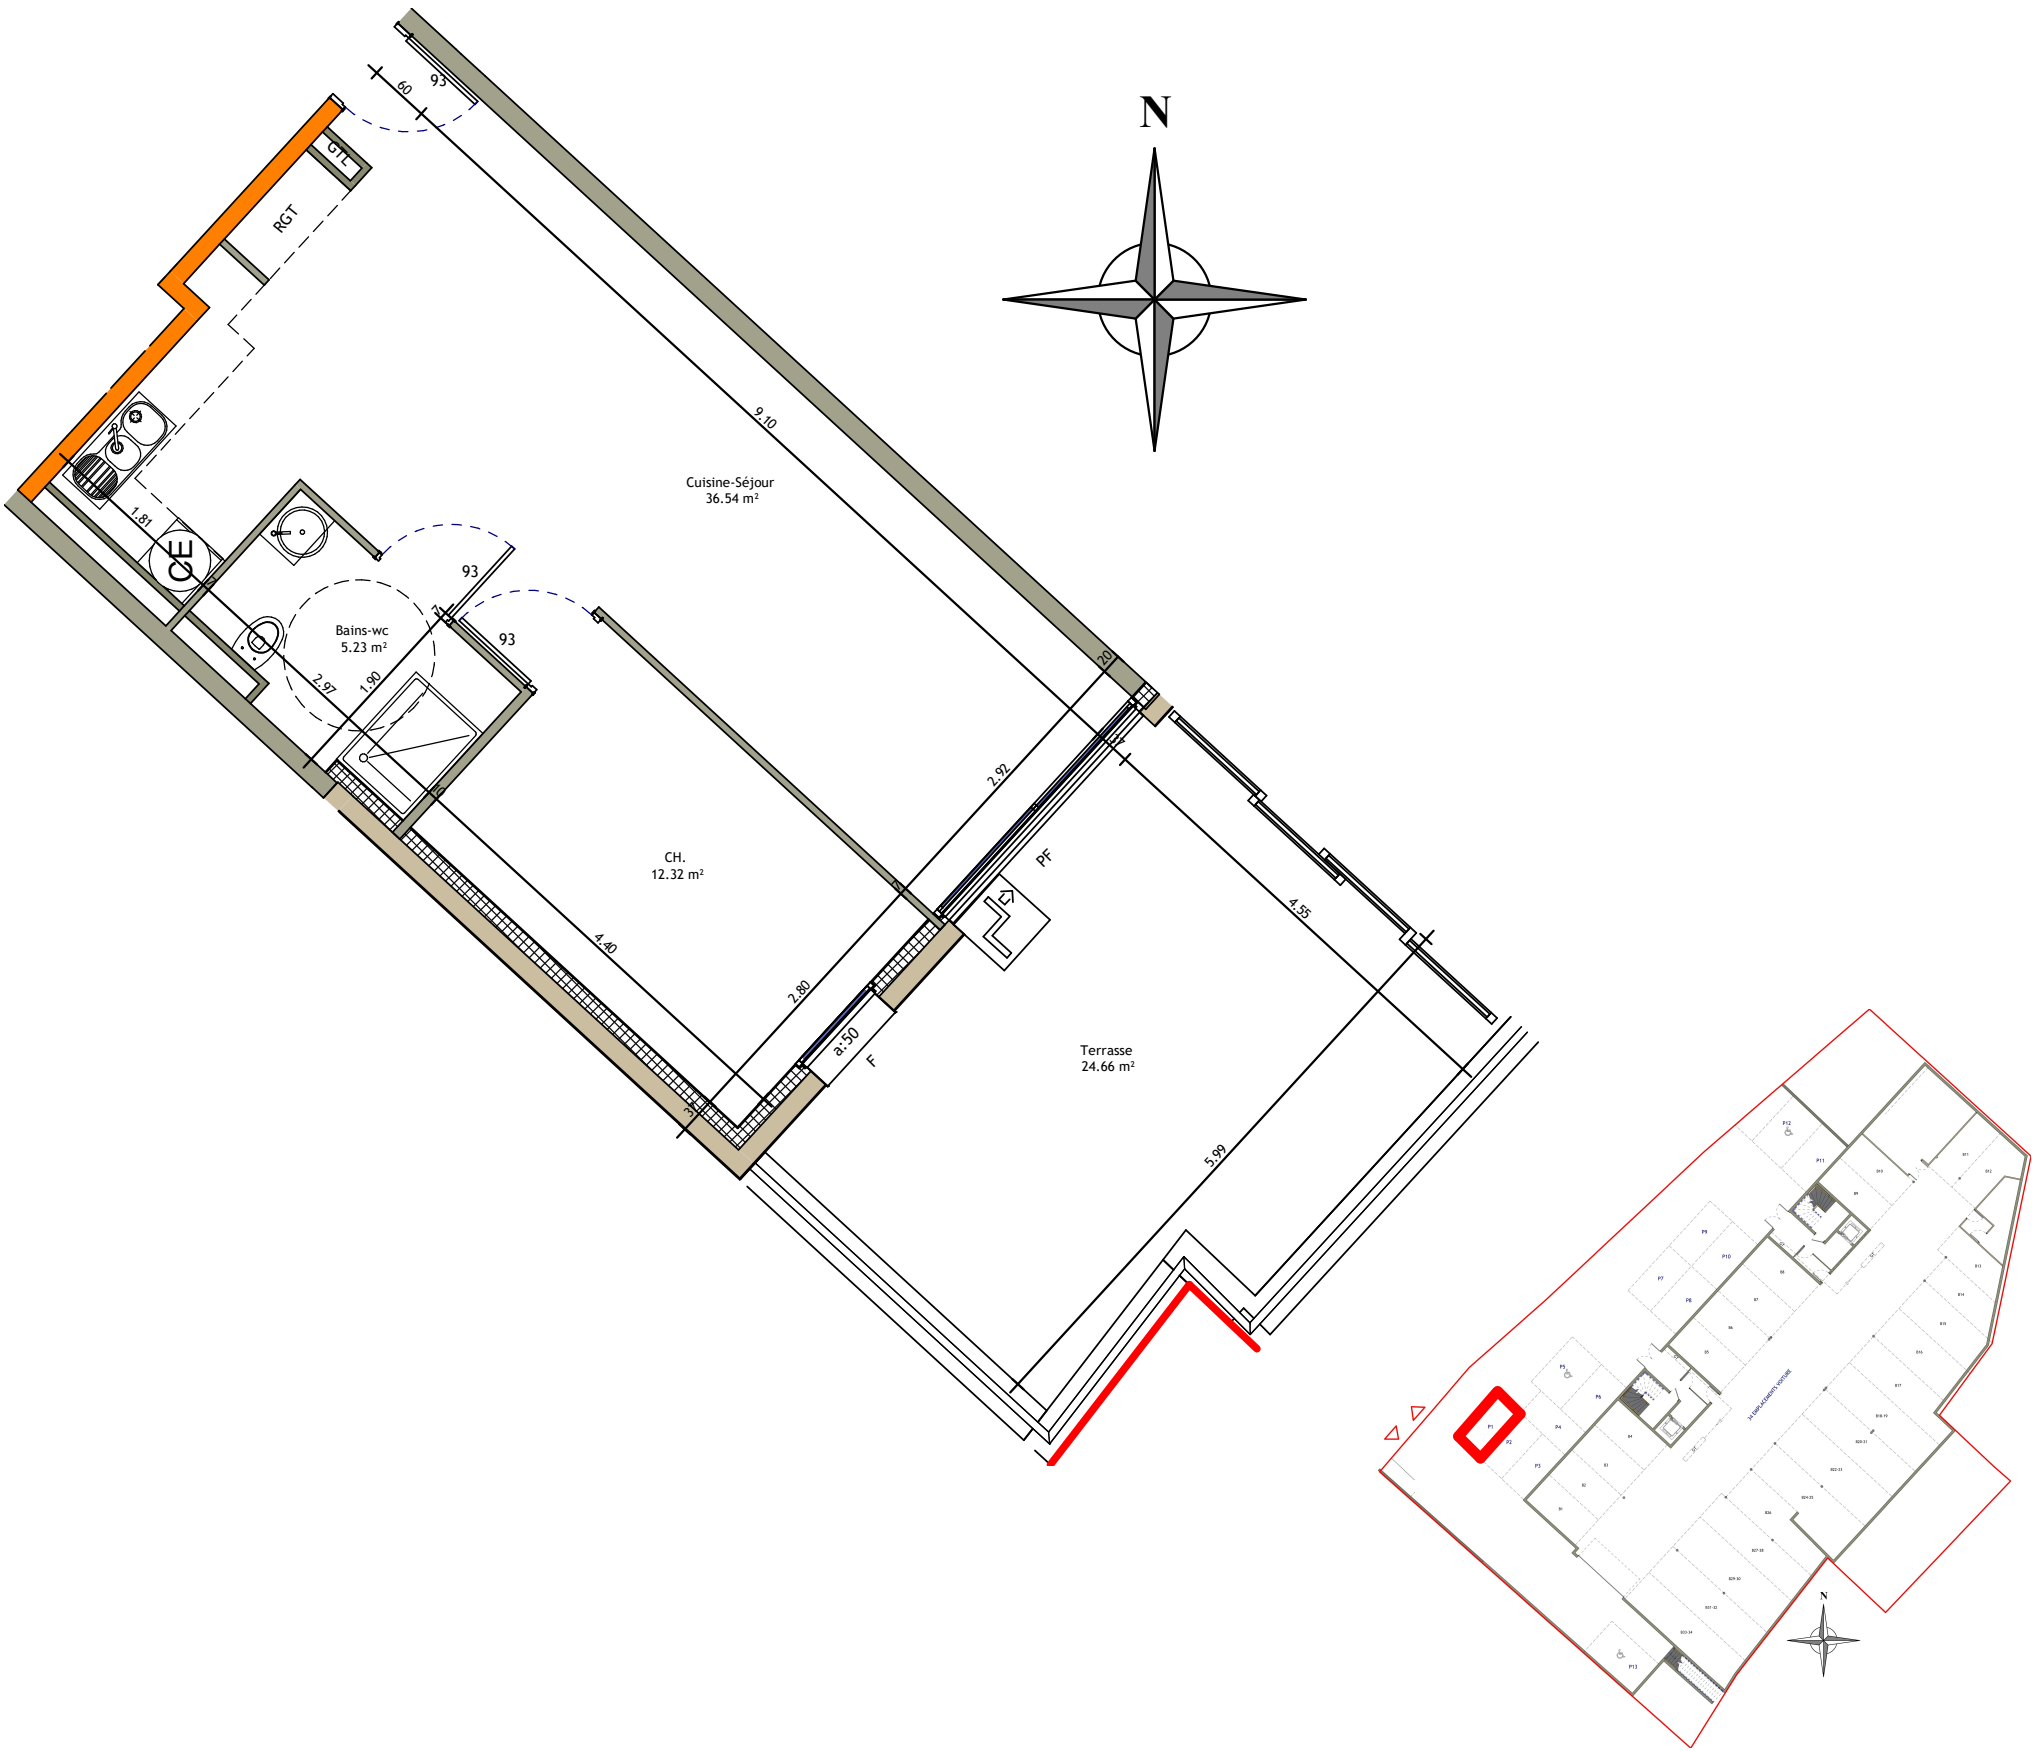

Nota : Ce plan reflète un état de principe pouvant être modifié en cours de chantier pour des raisons techniques, sachant que ces disposition ne peuvent être opposées à l'architecte, celui-ci n'ayant aucun lien de droit avec l'acquéreur. Les équipements de cuisine ne sont pas contractuels, leur position est indicative. Les canalisations, radiateurs, équipements électriques, retombées, soffites ne sont pas figurés. Pour des raisons techniques ou administratives, des modifications pourront être apportées à ce plan.