


Légende plan

EV	évier
LV	lave-vaisselle
LL	lave-linge
RF	réfrigérateur
CU	plaque de cuisson
SS	sèche-serviette
PF	porte-fenêtre
F	fenêtre
VR	volet roulant
VB	volet battant
EP	descente pluviale
TE	tableau électrique
PL	placard
	soffites et faux-plafonds
	Poutres et retombées
	Carrelage au sol
	Applique murale extérieure

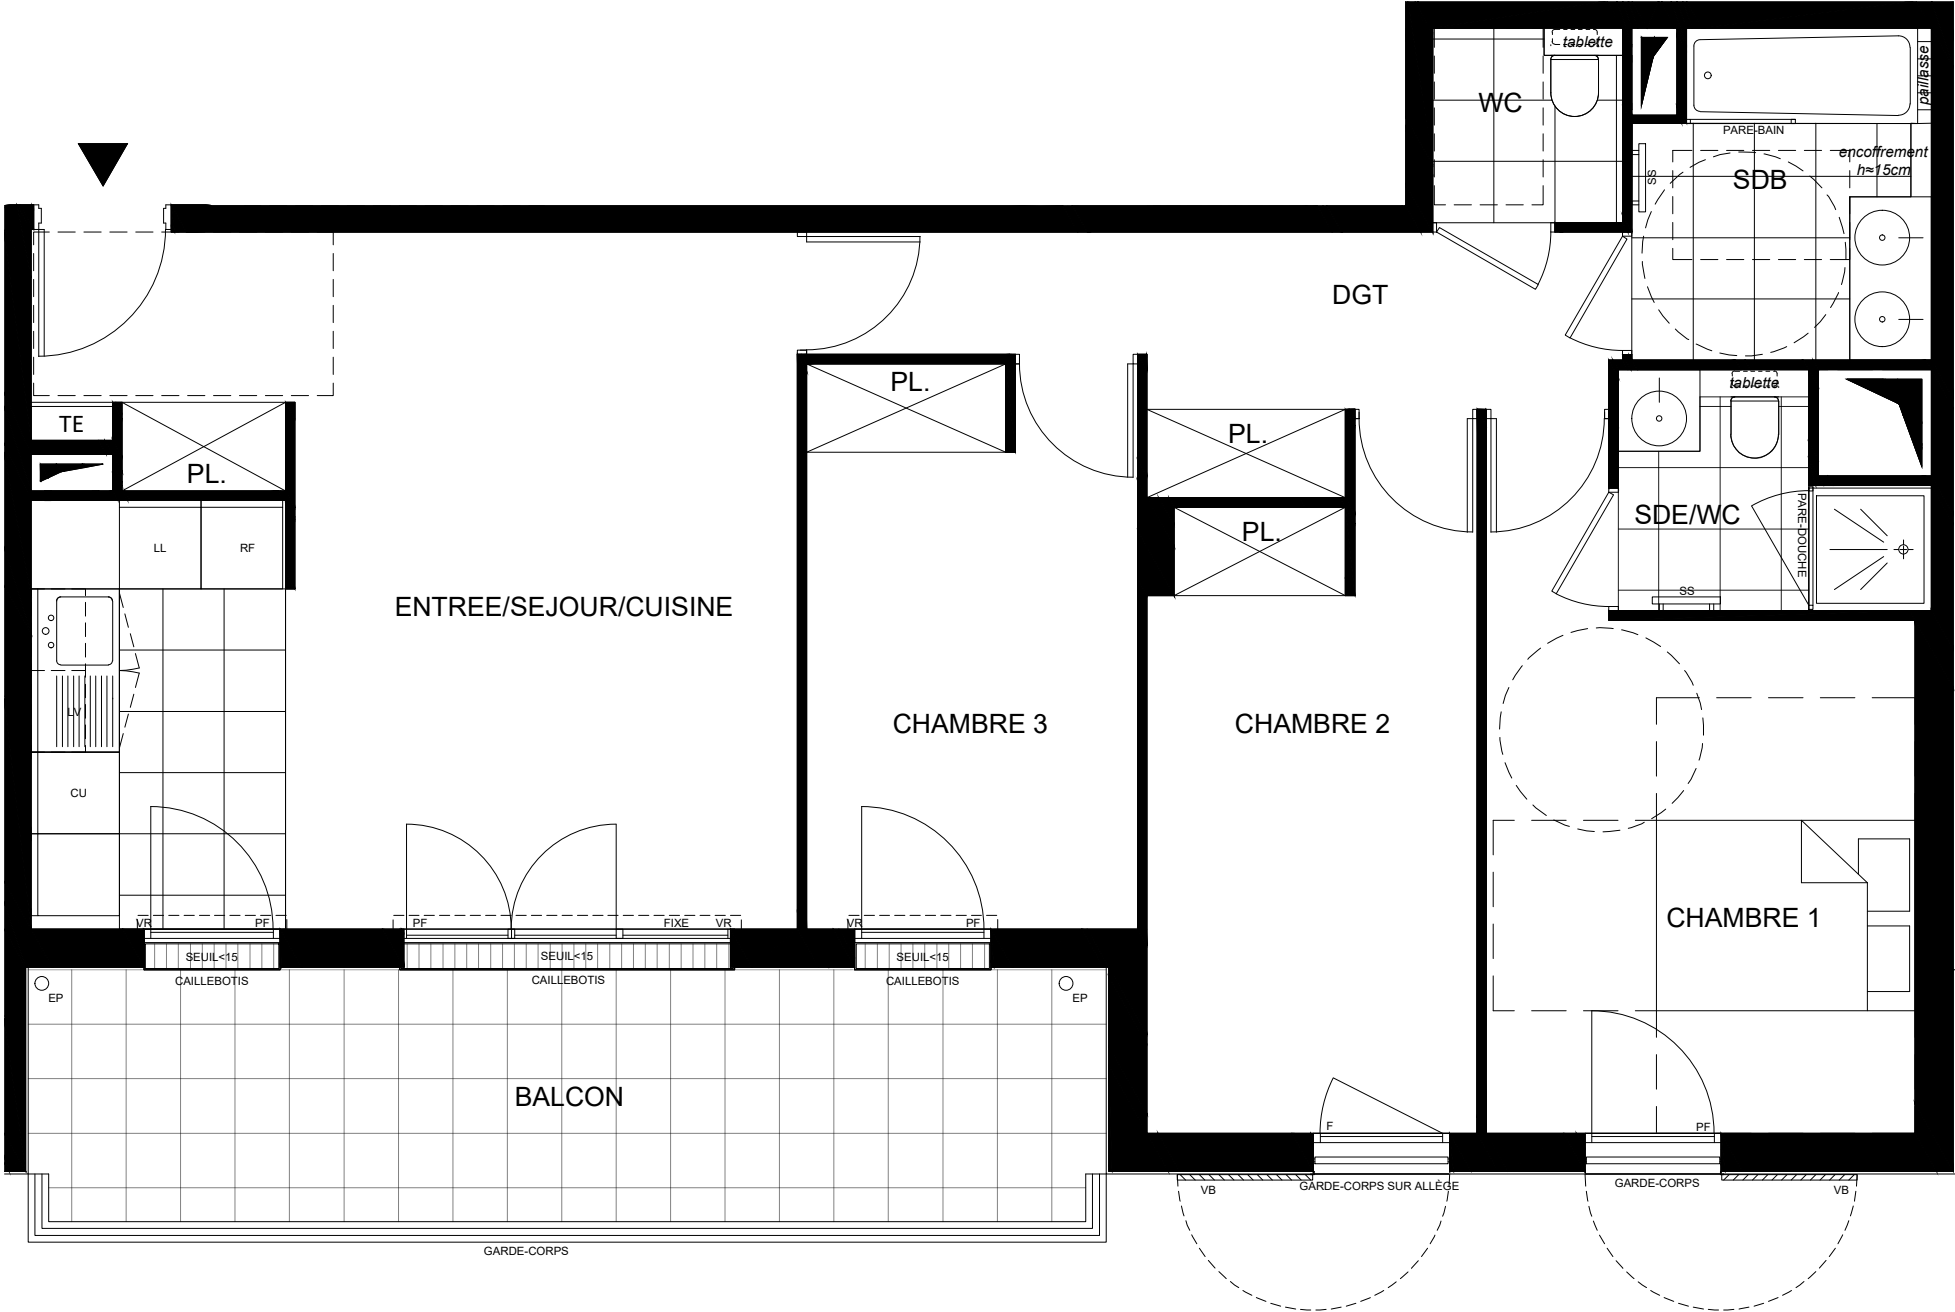

RESPIRATION

45-57 AVENUE DU PRESIDENT POMPIDOU
36-50 RUE DES BONS RAISINS
92500 RUEIL MALMAISON

BATIMENT	C
APPARTEMENT	C244
NIVEAU	2ème ETAGE
TYPE	4 Pièces

ENTREE / SEJOUR / CUISINE	28.11 m²
CHAMBRE 1	13.17 m²
CHAMBRE 2	11.46 m²
CHAMBRE 3	10.07 m²
DEGAGEMENT	7.62 m²
SDB	5.09 m²
SDE/WC	3.14 m²
WC	1.87 m²
BALCON	14.79 m²
TOTAL SURFACE HABITABLE	80,53 m²
TOTAL SURFACE ANNEXES	14.79 m²

SCCV RUEIL GODARDES
2 Rue de Penthièvre
75008 PARIS
Tél :01 40 60 70 15

NB : Le présent document exprime la figure et les dispositions générales de l'appartement. Les surfaces sont approximatives. Des variations peuvent intervenir en fonction de contraintes techniques et/ou réglementaires de la réalisation, tant en ce qui concerne les dimensions libres que l'équipement. Les retombées de poutres, faux-plafonds, soffites, canalisations, ne sont pas tous figurés et peuvent être modifiés pour des raisons techniques. La hauteur sous soffites, faux-plafonds et retombées de poutres ne serait être inférieure à 2,00 m. Les éléments de mobiliers de cuisine et les implantations des équipements électriques sont présentés à titre indicatif.

DATE:	04/10/2023	IND:	D
-------	------------	------	---